


POHLED ZADNÍ - NAVRŽENÝ STAV

POZNÁMKY

- V PRŮBĚHU VÝSTAVBY JE TŘEBA HLÍDAT SVISLOU NÁVAZNOST HRAN
OKENNÍCH OTVORŮ NÁSTAVBY!!!
-V MÍSTĚ SVAHU PROVEZT SVAHOVÁNÍ PROTI VODĚ

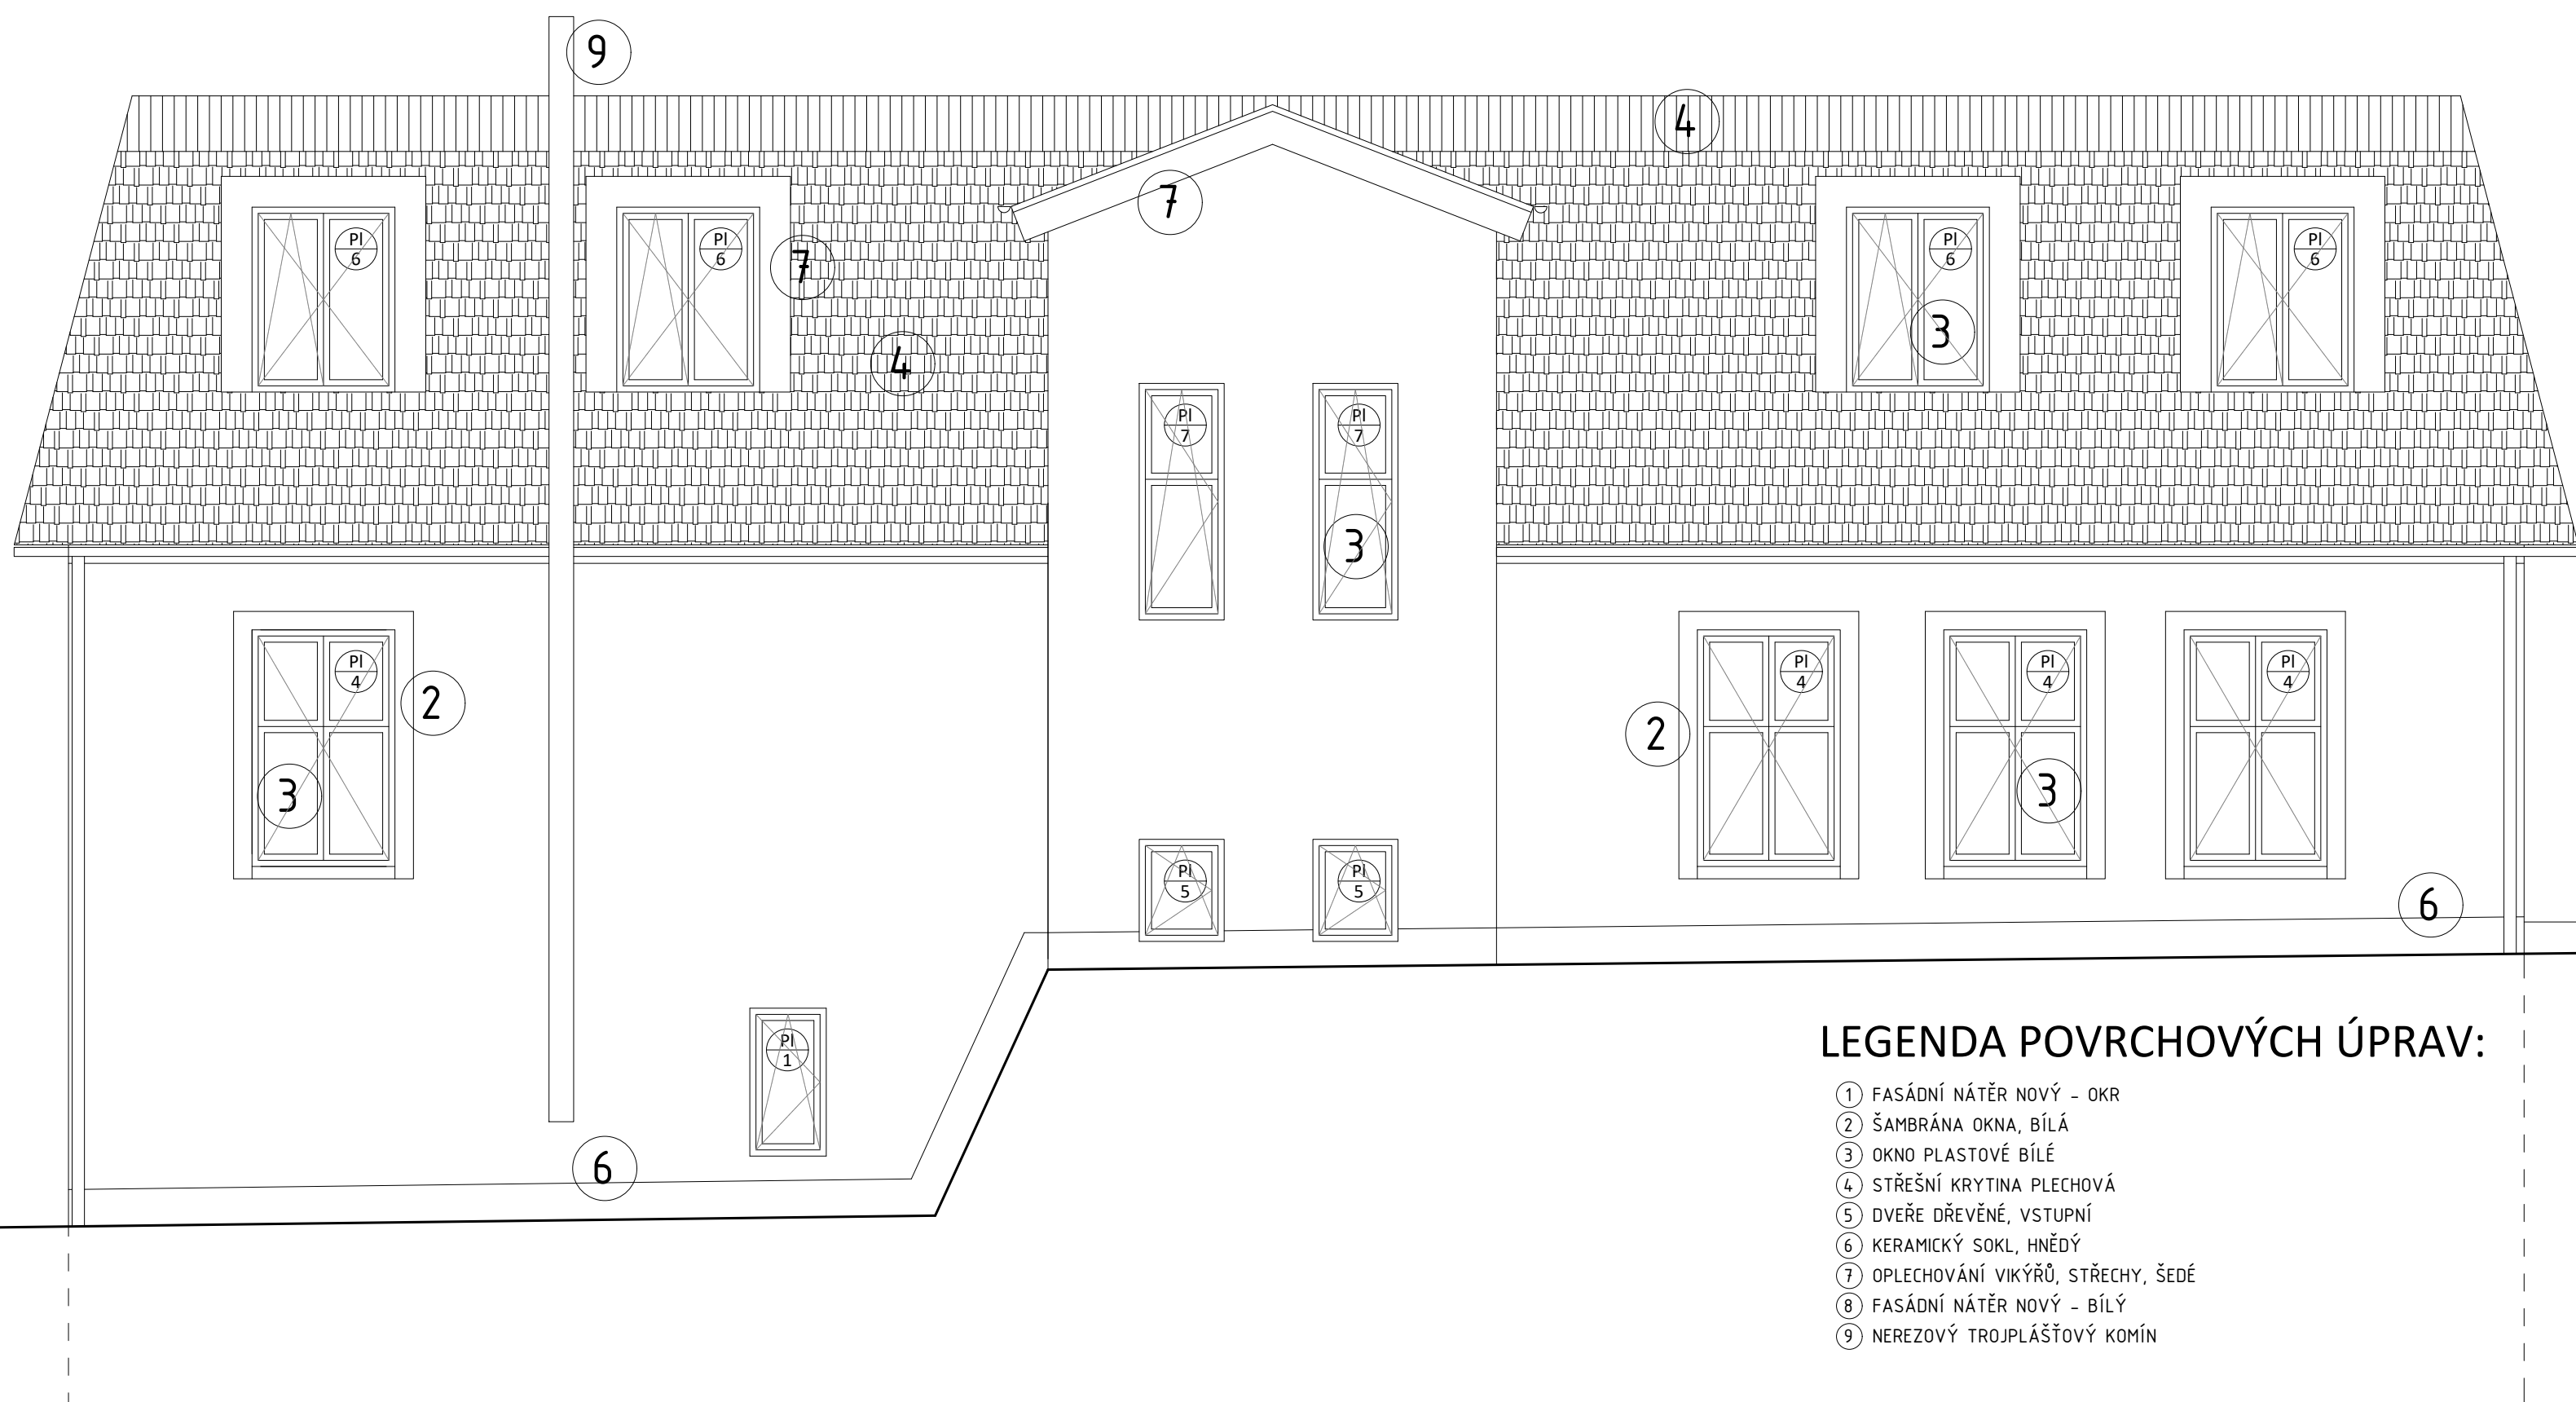

LEGENDA POVRCHOVÝCH ÚPRAV:

- ① FASÁDNÍ NÁTĚR NOVÝ - OKR
- ② ŠAMBRÁNA OKNA, BILÁ
- ③ OKNO PLASTOVÉ BILÉ
- ④ STŘEŠNÍ KRYTINA PLECHOVÁ
- ⑤ DVEŘE DŘEVĚNÉ, VSTUPNÍ
- ⑥ KERAMICKÝ SOKL, HNĚDÝ
- ⑦ OPLECHOVÁNÍ VIKÝŘŮ, STŘECHY, ŠEDÉ
- ⑧ FASÁDNÍ NÁTĚR NOVÝ - BILÝ
- ⑨ NEREZOVÝ TROJPLÁŠŤOVÝ KOKHÍN

Tato dokumentace je autorským dílem a může být použita výhradně k účelu na ní uvedenému a smluvně dohodnutému mezi autorem a objednatelem. Použití pro jiné účely, kopírování, reprodukci, a nebo seznámení třetích osob s obsahem této dokumentace je možné jen v rozsahu smluvně dohodnutém.

AUTORIZACE / AUTHORIZATION

STAVBA / PROJECT

Bytový dům Diváky, Rekonstrukce budovy školy

UMÍSTĚNÍ / LOCATION

DIVÁKY, čp.:1279, par.č.:1840

INVESTOR/DEVELOPER

SUNRISE
evropský nadační fond,
Diváky č.p.2, 691 71, Diváky

GENERÁLNÍ PROJEKTANT / EXECUTIVE ARCHITECT

VIKTORIN
architecture studio

Ing. Ivo Škarvada
ARCHITECT PROJECTU / LOCAL ARCHITECT

Ing. arch. Jan Viktorin
HLAVNÍ INŽENÝR PROJEKTU / PROJECT ENGINEER

Ing. arch. Jan Viktorin
HLAVNÍ STATIK PROJEKTU / STRUCTURAL ENGINEER

Ing. Martin Čajda

Veřejné úřady s.r.o.
Ing. arch. Jan Viktorin
Zábrdovická 15/16a
info@janviktorin.cz

Číslo zakázky / Project ref.

xxxx xxx 2017

2.PRACOVATEL / SUBCONTRACTOR

ODPOVĚDNÝ PROJEKTANT / CONSTRUCTION ENG.

VIKTORIN
architecture studio

Ing. Ivo Škarvada
VYPRACOVÁNÍ / DRAWN BY

Ing. arch. Jan Chládi, Ph.D.
KONTROLOVAL / CHECKED BY

Ing. arch. Jan Viktorin

Číslo zakázky / Project ref.

xxxx xxx 2017

STUPĚŇ DOKUMENTACE / DESIGN STAGE

DOKUMENTACE PRO PROVÁDĚNÍ STAVBY (DPS)

STAVĚBNÍ OBJEKT /

SO 01 REKONSTRUKCE BUDOVY ŠKOLY

1) OBCHODNÍ SOUBOR /

REKONSTRUKCE BUDOVY ŠKOLY

2) SUBSOUBOR /

STAVEBNÍ ČÁST

3) ČÁST /

PŮDORYS

4) PROJEKT /

NÁZEV DOKUMENTU / DOCUMENT TITLE

POHLED ZADNÍ,
DIVÁKY, čp.:2, par.č.:175

VSTUPNÍ KONTROLA /

JMÉNO / NAME

PODPIS / SIGNATURE

ČÍSLO PARÉ

DATUM / DATE

15.08.2017

MĚRÍTKO / SCALE

1:50

POČET FORMÁTŮ A4 / NUMBER A4

8

OZNAČENÍ PROJEKTU

STUPĚŇ DOKUMENTACE

OBCHODNÍ SOUBOR

SUBSOUBOR

ČÁST

PROFESE

ČÍSLO PŘÍLOHY

ČÍSLO REVIZE

DPS

9

00