


PŮDORYS 1NP

STÁVAJÍCÍ STAV

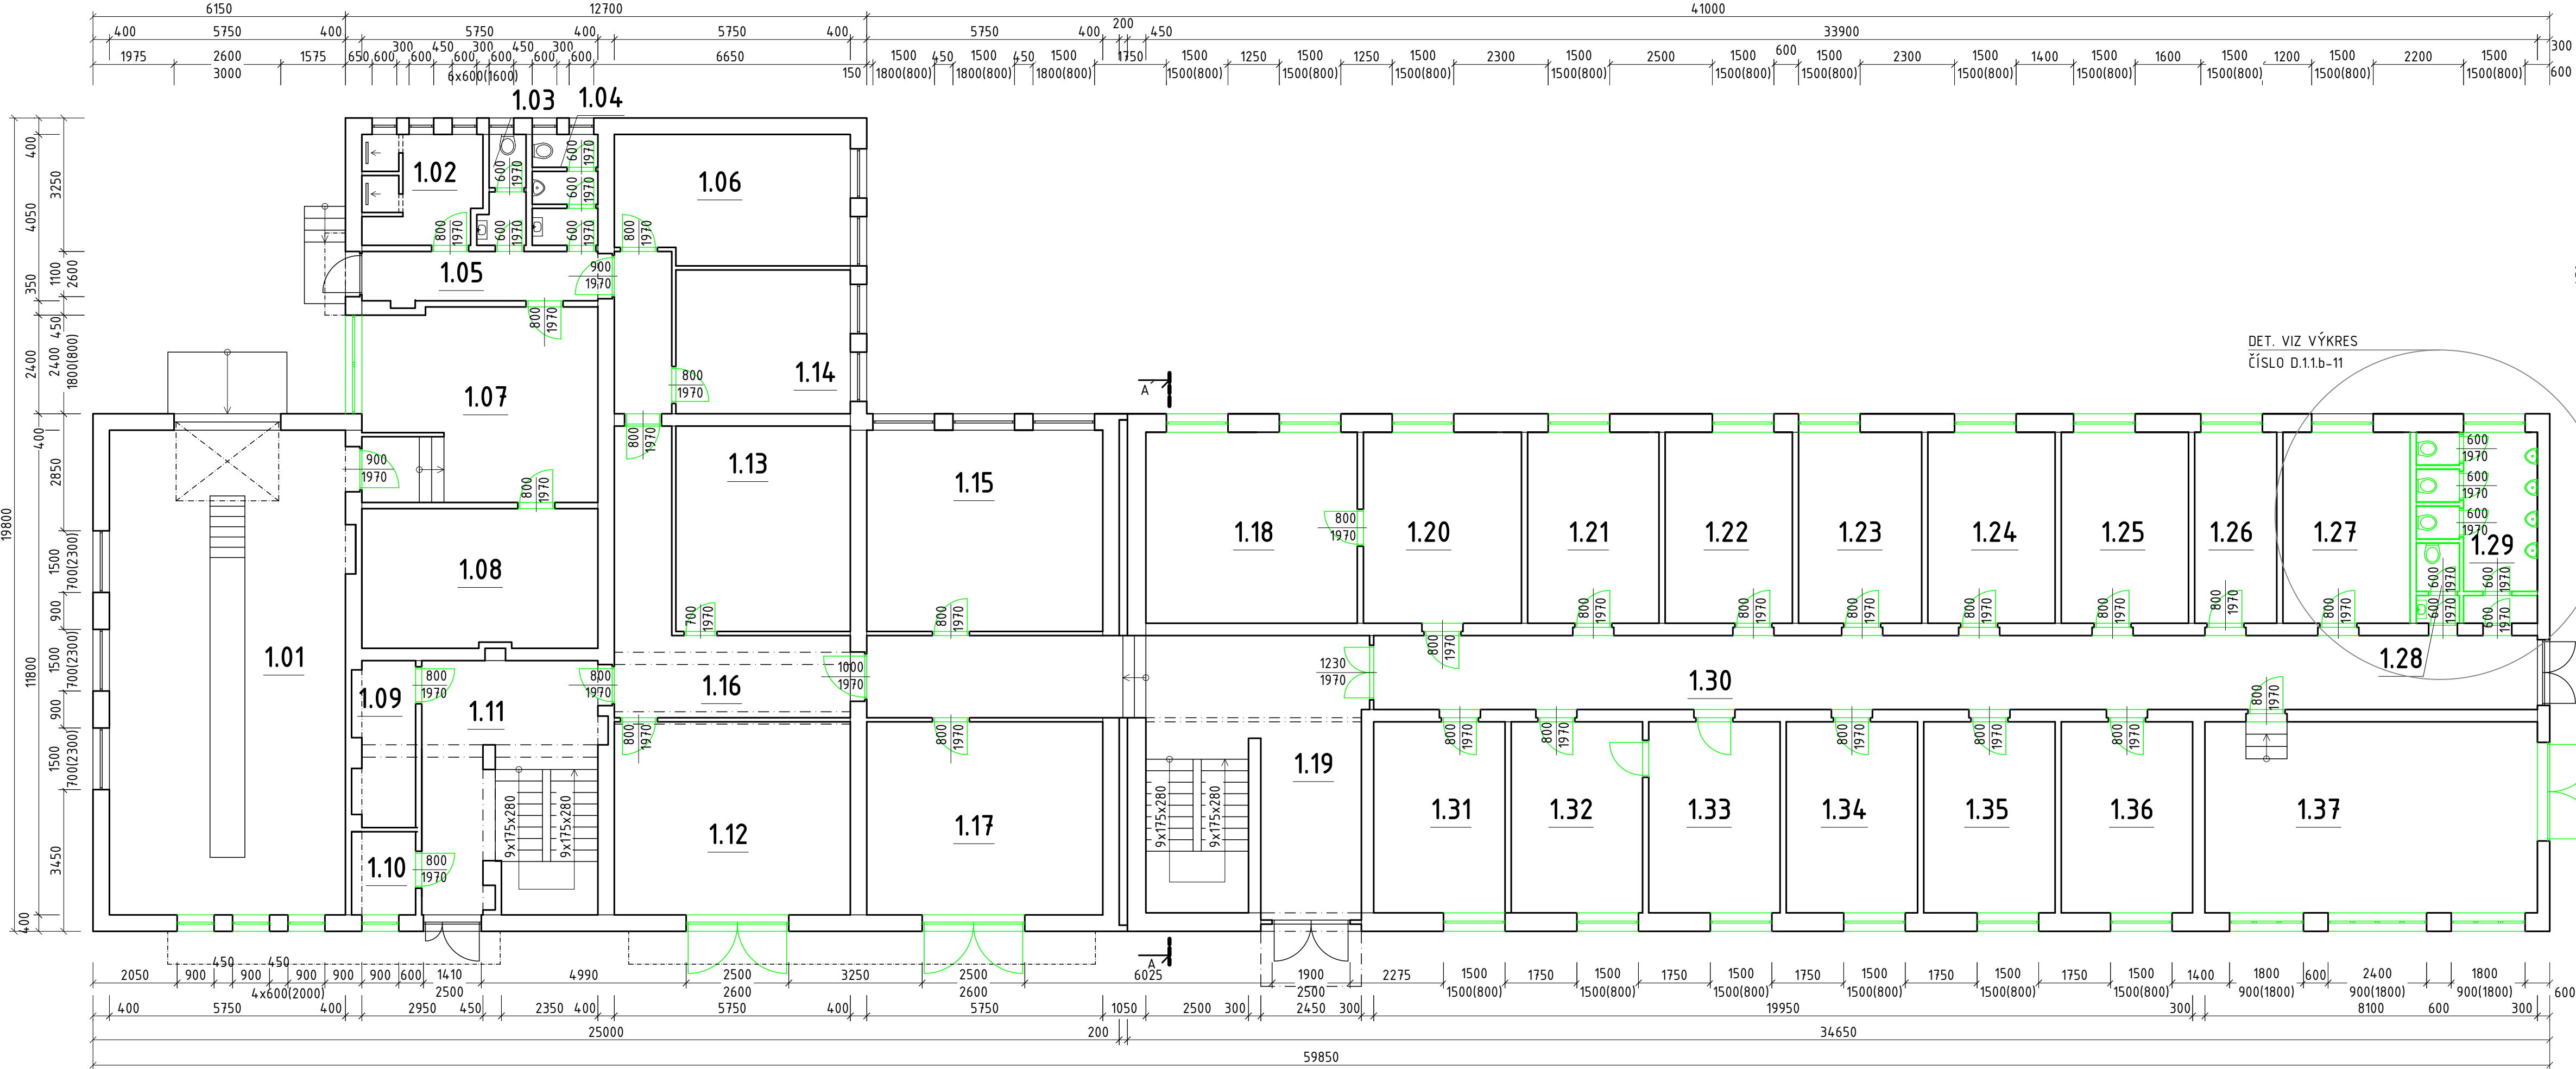

LEGENDA MÍSTNOSTÍ

OZNAČ.	ÚČEL MÍSTNOSTI	PLOCHA [m²]
1.01	SKLAD	67,00
1.02	UMÝVÝRNA ŽENY	7,00
1.03	WC ŽENY	3,00
1.04	WC MUŽI	4,00
1.05	CHODBA	7,00
1.06	KANCELÁŘ	18,00
1.07	KANCELÁŘ	27,00
1.08	SKLAD	19,00
1.09	SKLAD	5,00
1.10	SKLAD	3,00
1.11	CHODBA	26,00
1.12	SKLAD	27,00
1.13	ARCHIV	21,00
1.14	KANCELÁŘ	15,00
1.15	KANCELÁŘ	28,00
1.16	CHODBA	19,00
1.17	ARCHIV	27,00
1.18	KANCELÁŘ	24,00

LEGENDA MÍSTNOSTÍ

1.19	CHODBA	50,00
1.20	KANCELÁŘ	17,00
1.21	KANCELÁŘ	15,00
1.22	KANCELÁŘ	16,00
1.23	KANCELÁŘ	13,00
1.24	KANCELÁŘ	14,00
1.25	KANCELÁŘ	15,00
1.26	KANCELÁŘ	7,00
1.27	KANCELÁŘ	14,00
1.28	WC ŽENY	2,00
1.29	WC MUŽI	12,00
1.30	CHODBA	51,00
1.31	VRÁTNICE	15,00
1.32	KANCELÁŘ	15,00
1.33	KANCELÁŘ	15,00
1.34	KANCELÁŘ	15,00
1.35	KANCELÁŘ	15,00
1.36	KANCELÁŘ	15,00
1.37	VÝMĚNÍKOVÁ STANICE	37,00

ZODPOVĚDNÝ PROJEKTANT Ing. VÁCLAV ZAJÍČEK	VYPRACOVAL Ing. VÁCLAV ZAJÍČEK	KONTROLOVAL	Ing. VÁCLAV ZAJÍČEK BYSTRČKA 213 756 24 BYSTRČKA +420 739 145 555 vaclavzajicek@outlook.cz		PARÉ Č.
PROJEKT: ZATEPLNÍ ADMISTRATIVNÍHO OBJEKTU POZ. PARC. č. st. 1214, 1215 K.Ú. KRÁSNO NAD BEČVOU			ZAKÁZKA:	042/2023	
OBJEKT: SO-01 ADMINISTRATIVNÍ BUDOVA			STUPEŇ PD:	ÚR+DSP	
ČÁST DOKUMENTACE: D - DOKUMENTACE OBJEKTŮ			DATUM:	08/2023	
OBSAH: STÁVAJÍCÍ STAV PŮDORYS 1NP			FORMÁT: MĚŘÍTKO 1:100	VÝKRES Č.: D.1.1.b-01	