



ZÁKLAD PRO NOVOU POZICI STŘÍDAČKY
PŮDORYS, M 1:50

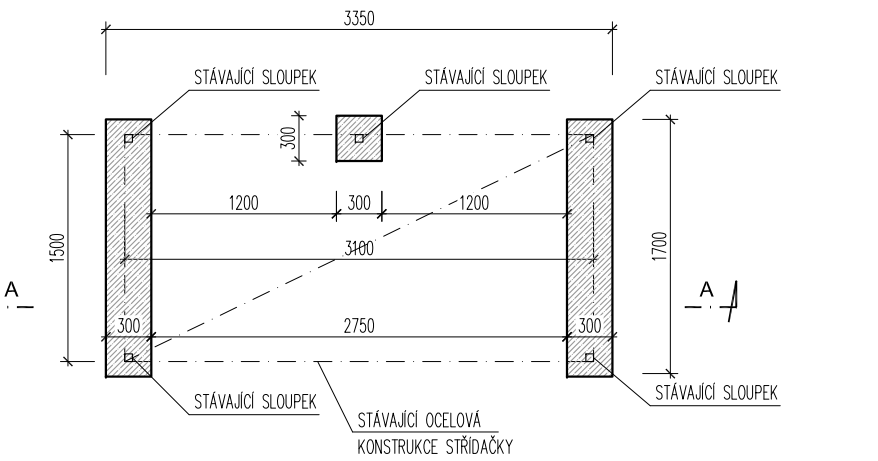

ŘEZ A-A, M 1:50

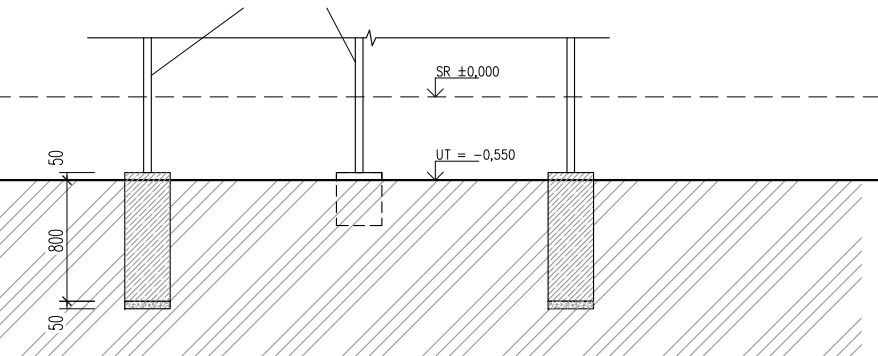


FOTODOKUMENTACE STÁVAJÍCÍ KABINY STŘÍDAČKY




POZNÁMKA:

PŘESNÉ ROZMĚRY OCELOVÉ KONSTRUKCE KABINY JE NUTNÉ OVĚŘIT NA STAVBĚ!
ZPŮSOB KOTVENÍ NAVRHNĚ DODAVATEL PO DEMONTÁŽI STÁVAJÍCÍ OCELOVÉ KONSTRUKCE

ZÁKLAD PRO CHLADÍČÍ JEDNOTKU
PŮDORYS, M 1:50

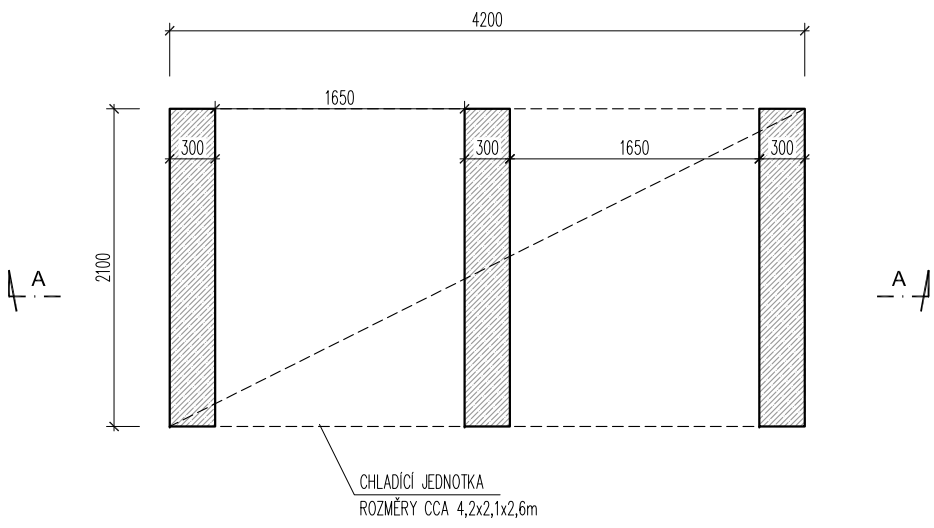

ŘEZ A-A, M 1:50

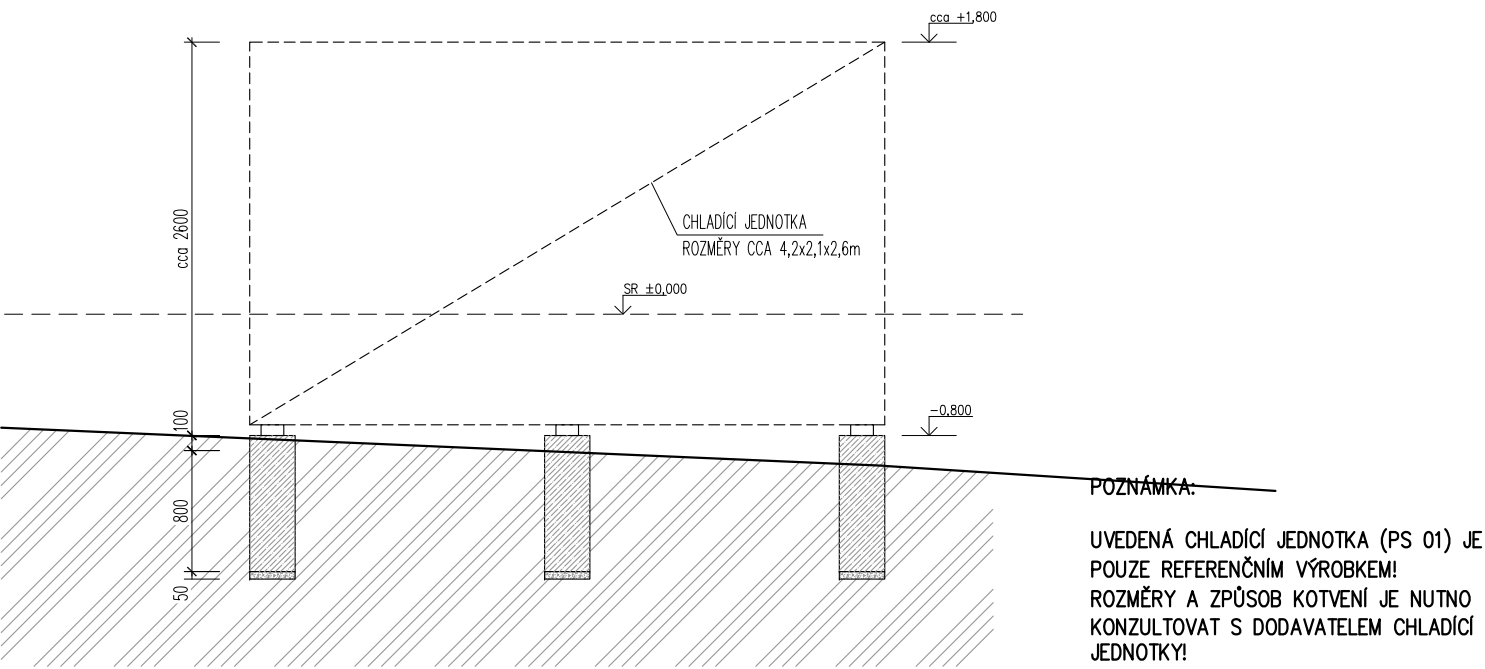

±0,000 = ÚROVEŇ 1.NP OBJEKTU SO 08 = 282,11 m n.m.

REVITALIZACE ČÁSTU SPORTOVNÍHO AREÁLU POPŮVKY					DPS	
akce: MULTIFUNKČNÍ HRŠTĚ S OBJEKTY TECHNICKÉHO A PROVOZNÍHO ZÁZEMÍ					stupeň:	
investor: Obec Popůvky, Náves 32/25, 664 41 Popůvky, IČ: 00488275					datum: 11/2024	
D.1.1 ARCHITEKTONICKO - STAVEBNÍ ŘEŠENÍ						
zodpovědný projektant:		Ing. arch. LENKA HANUSOVÁ		profesní částí PD:	UT	
vypracovali:		Ing. JINDŘICH NOVÁK Ing. arch. RADIM JAVŮREK			VZT	
kreslili:		Ing. arch. RADIM JAVŮREK Ing. arch. BARBORA NOVÁKOVÁ			ZTI	
					Statika	
					Elektro	
				Požární řešení		
SO 04 ÚPRAVA ÚZEMÍ - HRUBÉ TERÉNNÍ ÚPRAVY					měřítko: 1 : 50	
výkres: ZÁKLADY					D.04.03	
					číslo výkresu:	