


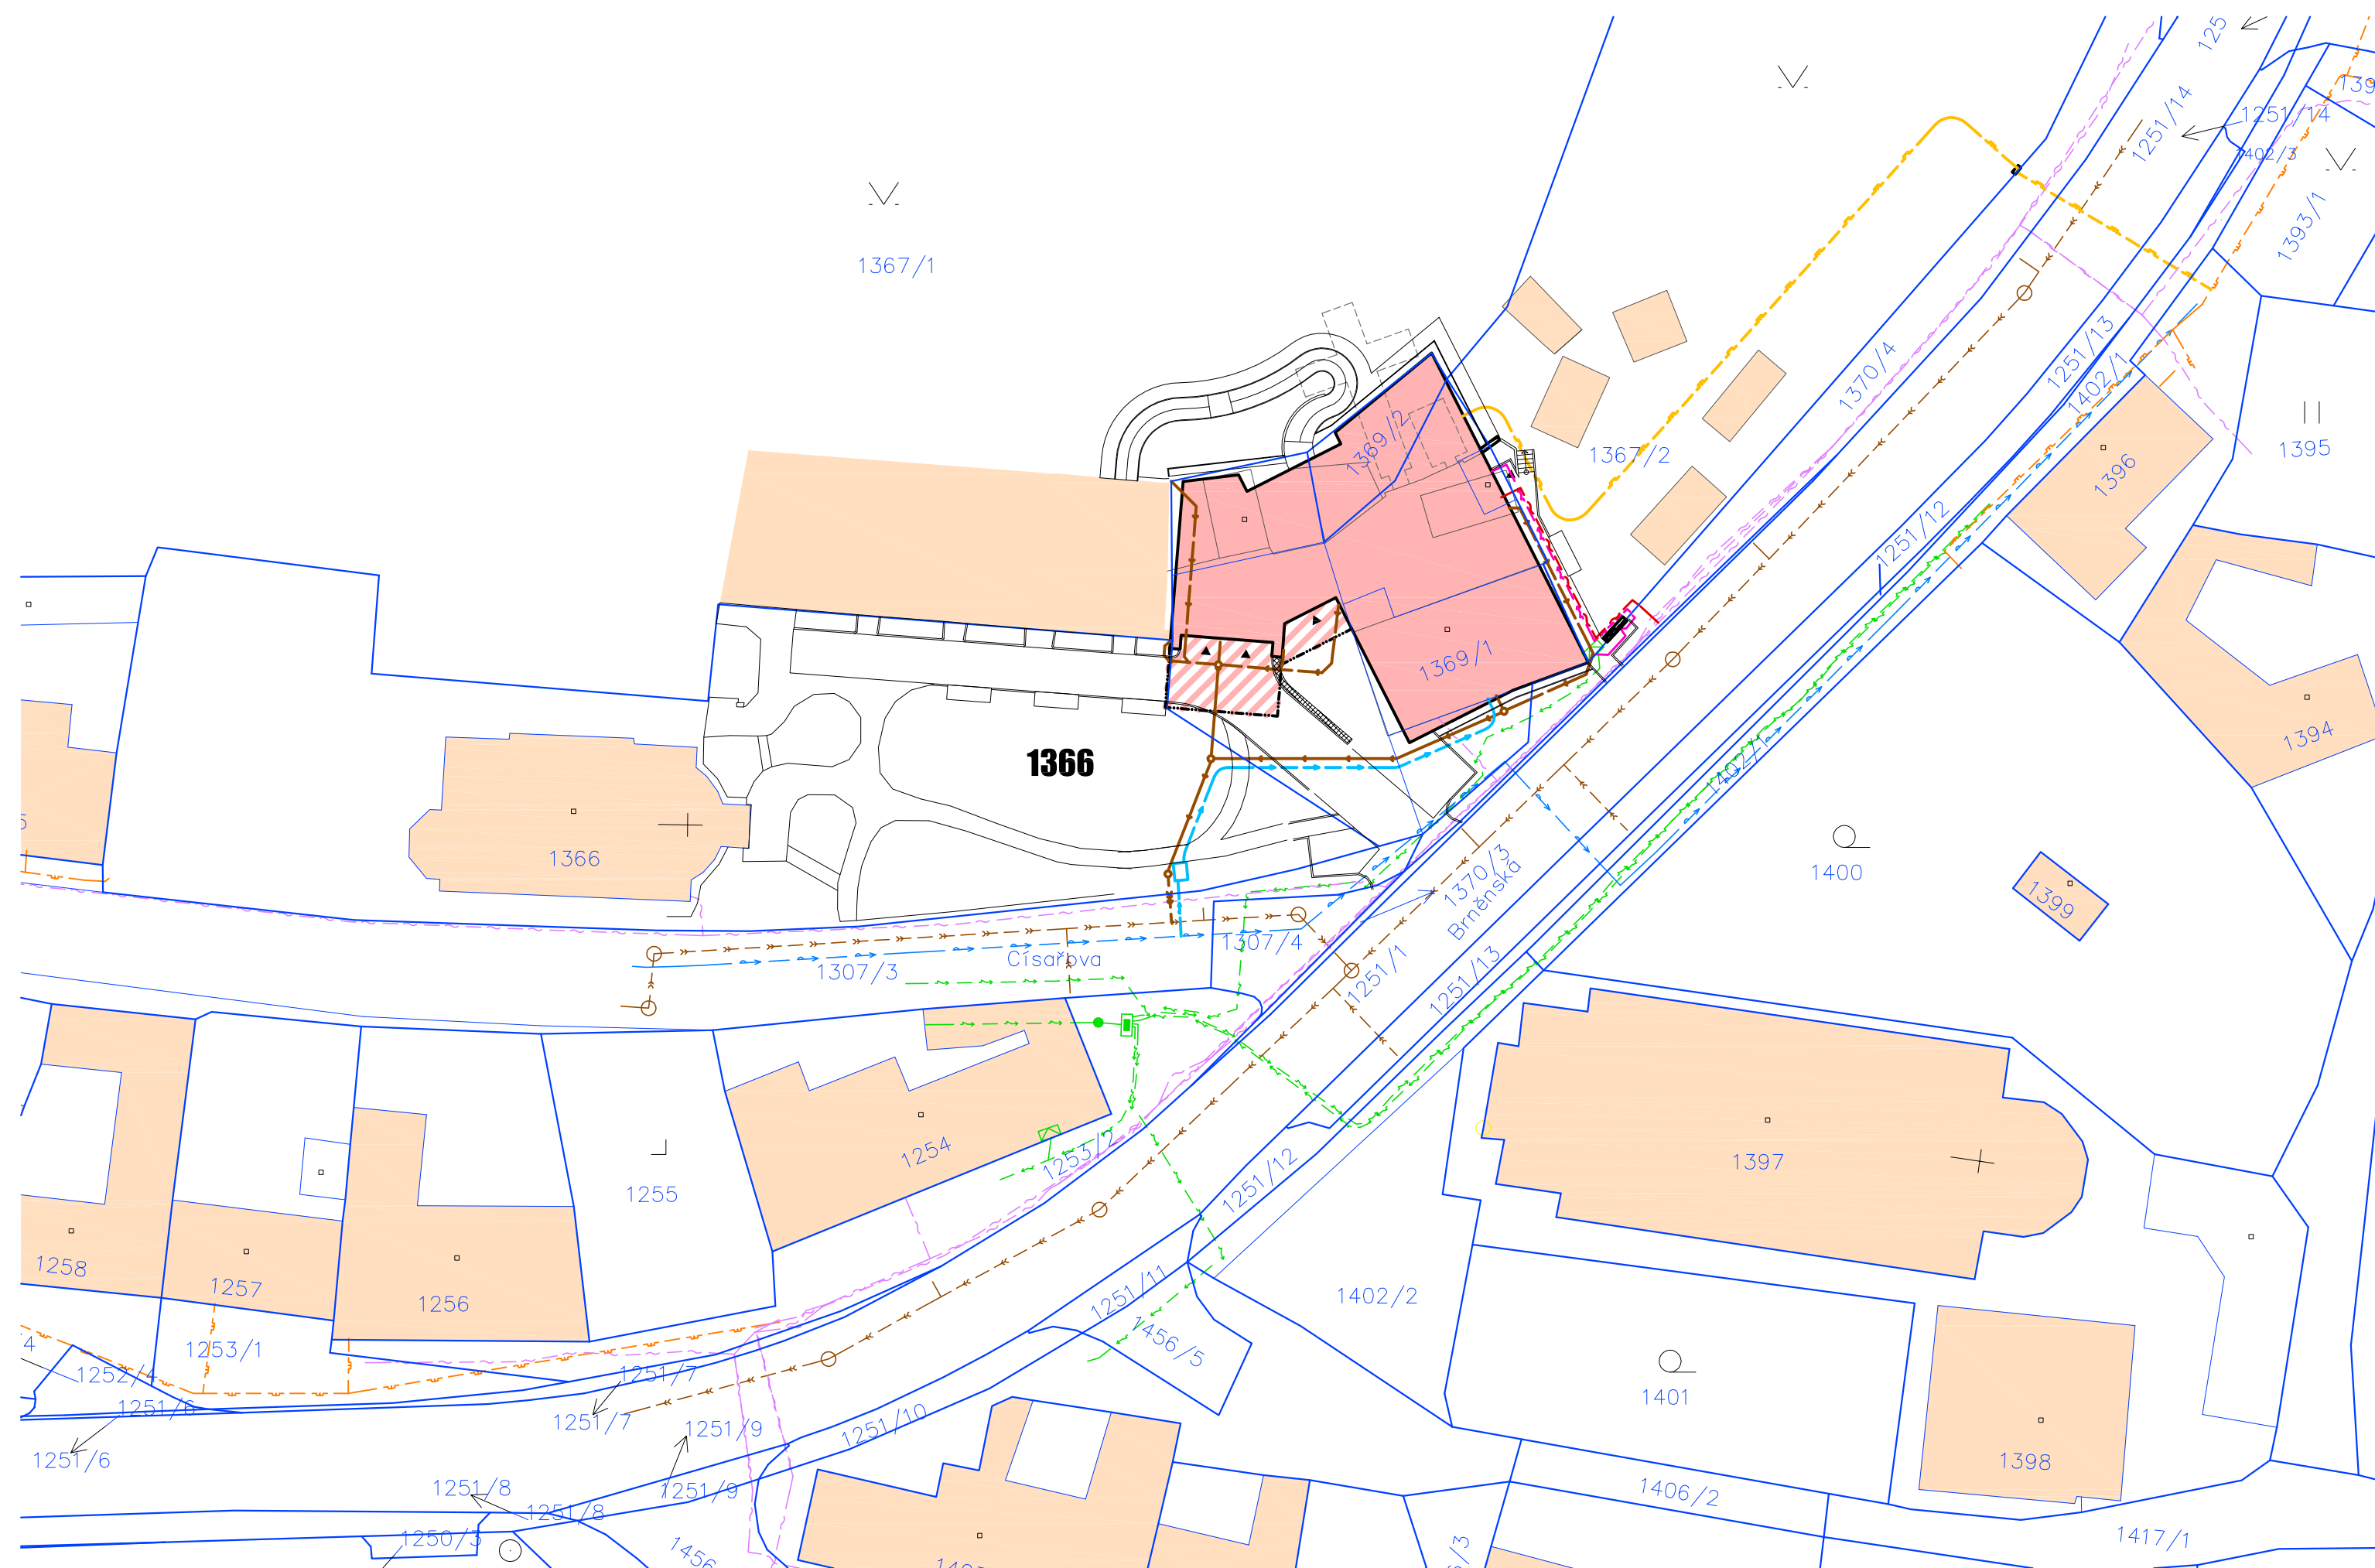


## DOMOV BETLÉM | KATASTRÁLNÍ SITUACE



## LEGENDA PLOCH

	OBJEKTY nové - hlavní hmota
	OBJEKTY nové - přesah horních podlaží
	OBJEKTY stávající

## STÁVAJÍCÍ INŽENÝRSKÉ SÍTĚ

	VODOVOD - PITNÁ VODA
	KANALIZACE JEDNOTNÁ
	PLYNOVOD NTL
	SLABOPROUD - O2 a kabelová televize
	SÍLKÉ NAPĚTÍ
	NĚNOPROUD - VĚŘEJNÉ OSVĚTLENÍ

## NOVÉ INŽENÝRSKÉ SÍTĚ

	PŘÍPOJKA VODOVODU
	AREÁLOVÝ VODOVOD
	PŘÍPOJKA KANALIZACE - JEDNOTNÁ
	AREÁLOVÁ KANALIZACE - DEŠŤOVÁ
	AREÁLOVÁ KANALIZACE - JEDNOTNÁ
	PŘÍPOJKA SLABOPROUD
	PŘÍPOJKA SILNOPROUD - NÍZKÉ NAPĚTÍ
	PŘÍPOJKA PLYNOVOD NTL

## STAVEBNÍ OBJEKTY

SO 100	NOVOSTAVBA BETLÉM
SO 200	OPRAVA VJEZDOVÉ KOMUNIKACE A NOVÉ ZPEVNĚNÉ PLOCHY PRO PĚŠÍ
SO 210	OPRAVA AREÁLOVÉ KOMUNIKACE
SO 300	SADOVÉ ÚPRAVY
SO 400	PŘÍPRAVA ÚZEMÍ A HRUBÉ TERÉNNÍ ÚPRAVY (HTÚ) VČ. ZAJIŠTĚNÍ SVAHU

## INŽENÝRSKÉ OBJEKTY

IO 100	PŘÍPOJKA A AREÁLOVÉ ROZVODY KANALIZACE
IO 200	PŘÍPOJKA A AREÁLOVÉ ROZVODY VODOVODU
IO 300	PŘÍPOJKA A AREÁLOVÉ ROZVODY PLYNOVODU
IO 400	PŘÍPOJKA A AREÁLOVÉ ROZVODY NN
IO 500	PŘÍPOJKA A AREÁLOVÉ ROZVODY SLABOPROUDU

0,000 = 237,850 m n. m. B.p.v.

generální projektant

projektant části



Atelier 99 s.r.o.

Purkyňova 71/99  
612 00 Brno

architekt	Ing. arch. Radim Lička	vypracoval	Ing. Roman Vrba
HIP	Ing. Roman Vrba	kreslil	Ing. Roman Vrba
kontroloval	Ing. Josef Pirochta	zodp. projektant	Ing. Roman Vrba
stavebník	Diakonie ČČE – středisko Betlém, Císařova 394/27, 69172 Klobouky u Brna		
místo stavby	Císařova 394/27, 69172 Klobouky u Brna		

pare číslo

dokument	00-00
datum	06/2018
formát	3 xA4
stupeň	DPS
revize	00

měřítko **1:400**

číslo přílohy **103**

název stavby

objekt

část

### C. SITUACE

měřítko

## KATASTRÁLNÍ SITUACE

číslo přílohy