


PŮDORYS :

ORIENTACE KOTVENÍ SLOUPŮ

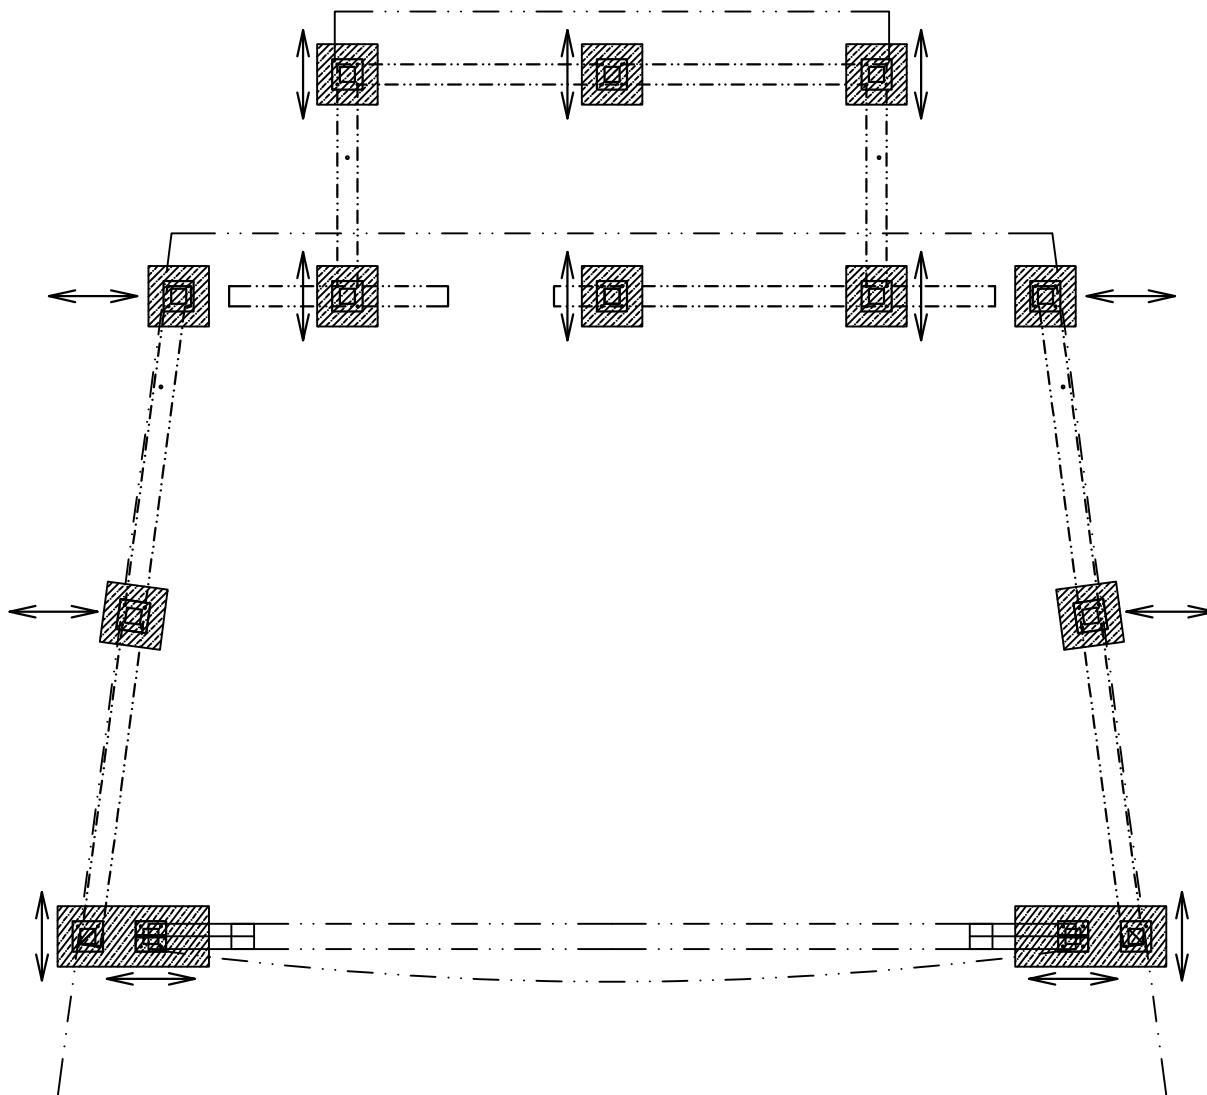

| PODÉLNÝ | PŘÍČNÝ |
|---------|--------|
| | |



J2L CONSULT s.r.o.

Brandlova 36, 695 01 Hodonín tel. 603 285 783 / 603 294 996

VYPRACOVAL: **Ing. Jiří Ilčík, Ph.D.**

HIP: **Ing. arch. Tesařík**

ZADAVATEL: **Město Hodonín**

ÚČEL: **DSP + DPS**

Obsah

**AREÁL U ČERVENÝCH DOMKŮ HODONÍN
STAVEBNÍ OBJEKT SO 01 - VÝUKOVÝ ALTÁN**

DATUM: **11/2018**

MĚŘÍTKO: **1:75**

ZMĚNA:

SCHÉMA ORIENTACE KOTVENÍ

Č.ZAK.
D1013218

V.Č.
D.1.2.-2