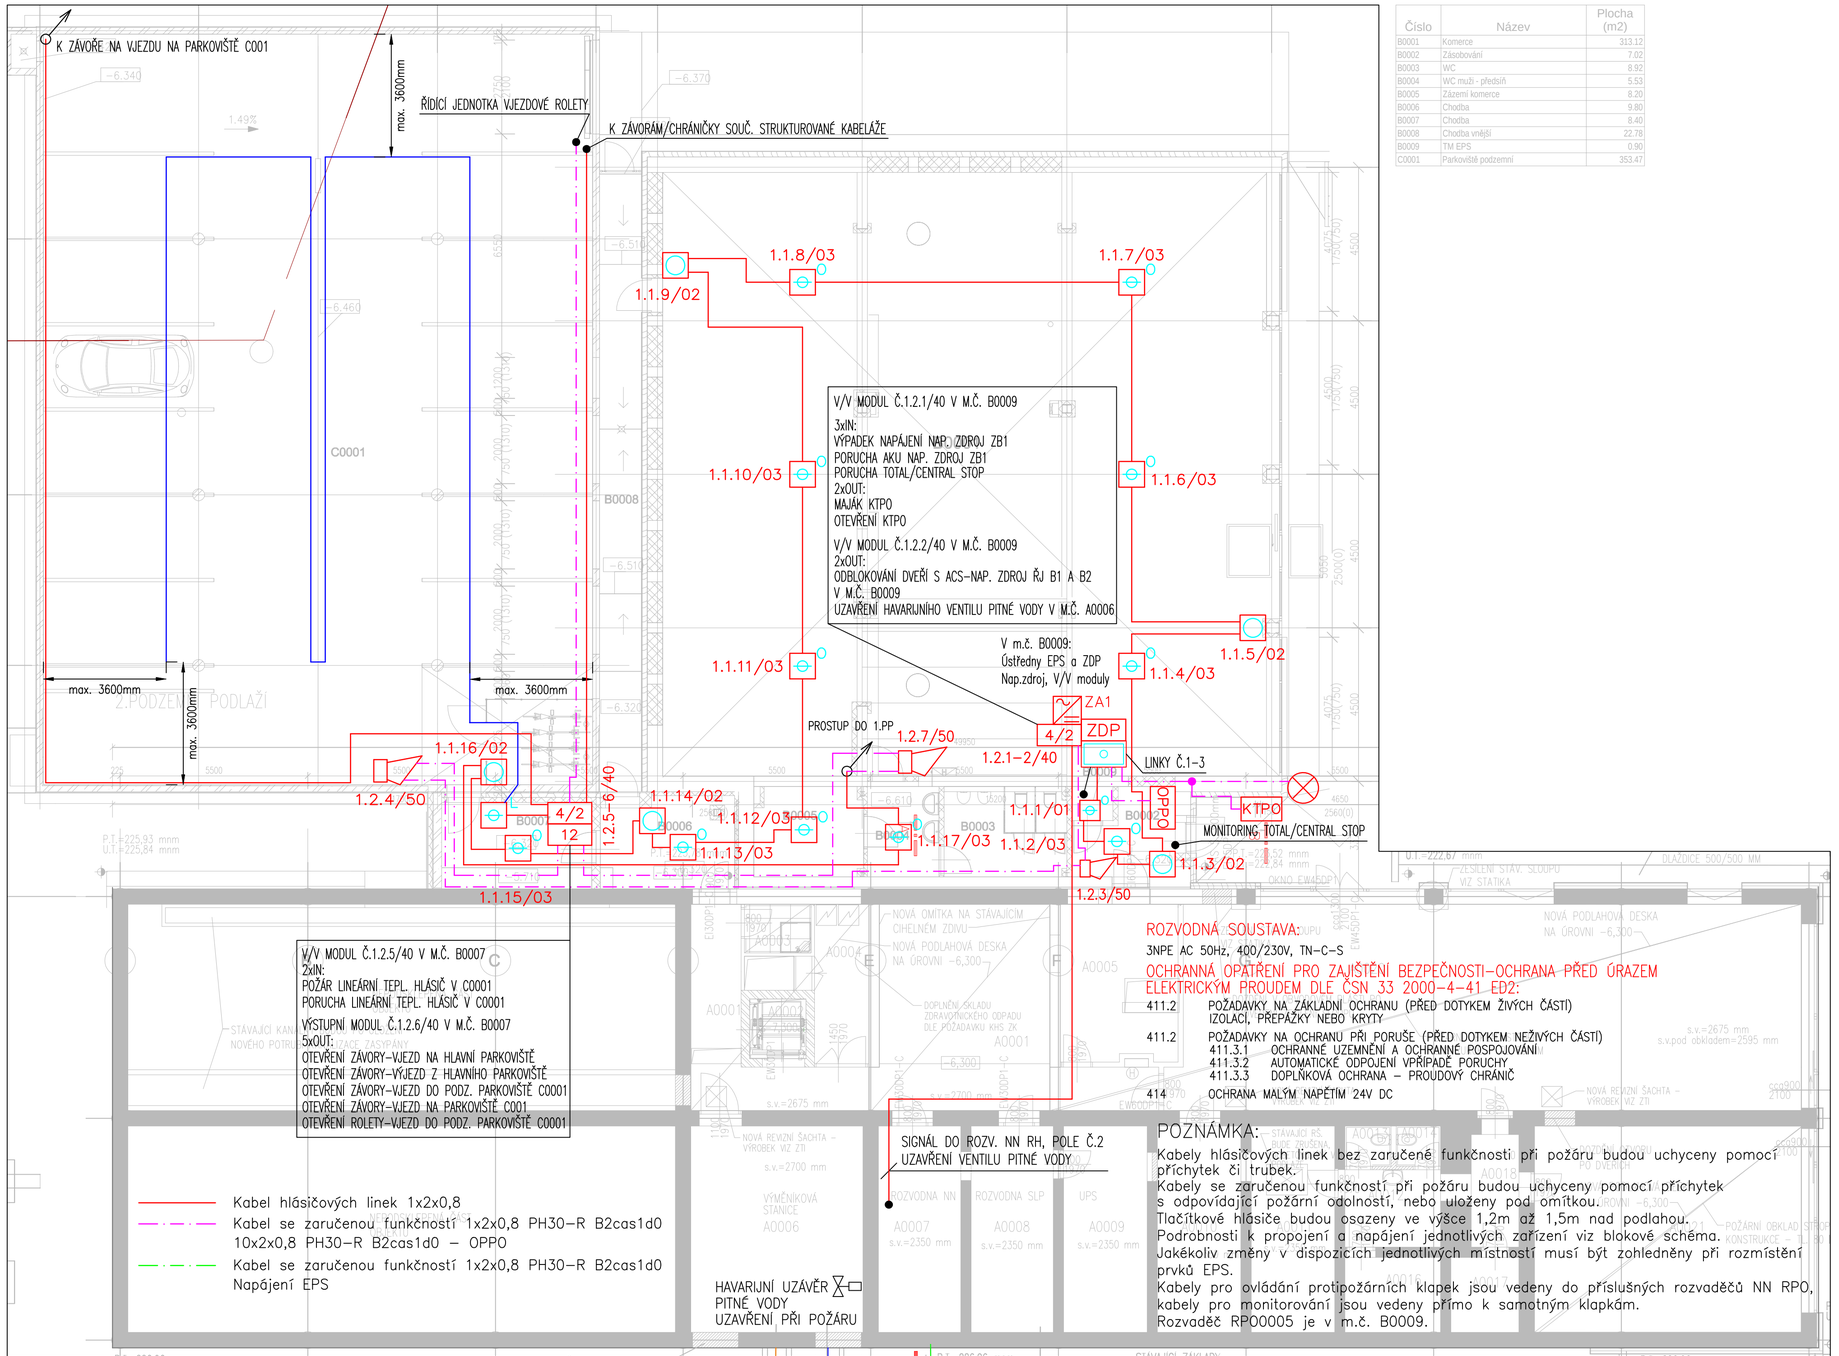

Číslo	Název	Plocha (m2)
B0001	Komerce	313.12
B0002	Zásobování	7.02
B0003	WC	8.92
B0004	WC muži - předsíň	5.53
B0005	Zázemí komerce	8.20
B0006	Chodba	9.80
B0007	Chodba	8.40
B0008	Chodba vnější	22.78
B0009	TM EPS	0.90
C0001	Parkoviště podzemní	353.47

LEGENDA EPS

- Ústředna EPS
- Optickokouřový hlásič
- Lineární teplotní hlásič
- Detekční teplotní kabel lin. hl.
- Termodiferenciální hlásič
- Tlačítkový hlásič
- Siréna
- Zábleskový maják
- Protipožární klapka
- OPPO Obslužné pole požární ochrany
- KTPO Klíčový trezor požární ochrany
- ZDP Zařízení dálkového přenosu

Revize	Datum	Popis změny	Vypracoval	Kontroloval
01				
02				

Objednatel
OBEK SERVIS a.s.
Panelová 289/6
190 15 Praha 9 - Satalice

Koordinace stavby a profesí		JTSK, Bpv
Koordinace stavby a technologie		SO01 1.NP ±0,00=229,16 m n.m.
Statik		

Hlavní projektant	Vedoucí projektant	Vypracoval	Kontroloval
Ing. Petr Zikmund		Ing. Petr Zikmund	

Oprávněná osoba kooperanta: | číslo zakázky:

Hlavní projektant	Vedoucí projektant	Vypracoval	Kontroloval
Ing. arch. Jiří Soukal			

s-projekt plus, a.s.
projektová a inženýrská činnost
Tř. T.Bati 508 762 73 Zlín
tel.: +420 577 594 111, fax: +420 577 212 055
www.s-projekt.cz atelier@s-projekt.cz

stavba: "OKO" Zlín - Tř. T. Bati modernizace objektu č.p. 508 a č.p. 5682	HIP: Ing.arch. J. Soukal
objekt: SO 02 Objekt B - č.p. 5682 SO 03 Objekt C - podzemní parkoviště	číslo zakázky: 19-4180-217
profese: D1.4h.2 Elektrická požární signalizace	stupeň dokumentace: DPS
obsah: PŮDORYS 2.PP	datum 1.vydání: 02/2020
měřítko 1:100	formát 8 A4
datum revize:	výtisk číslo:
název dig.souboru: SO02-3_D14h2_11_pp02_0.dwg	číslo výkresu: SO02-03 | D1.4h.2 | 11
číslo revize: 0	