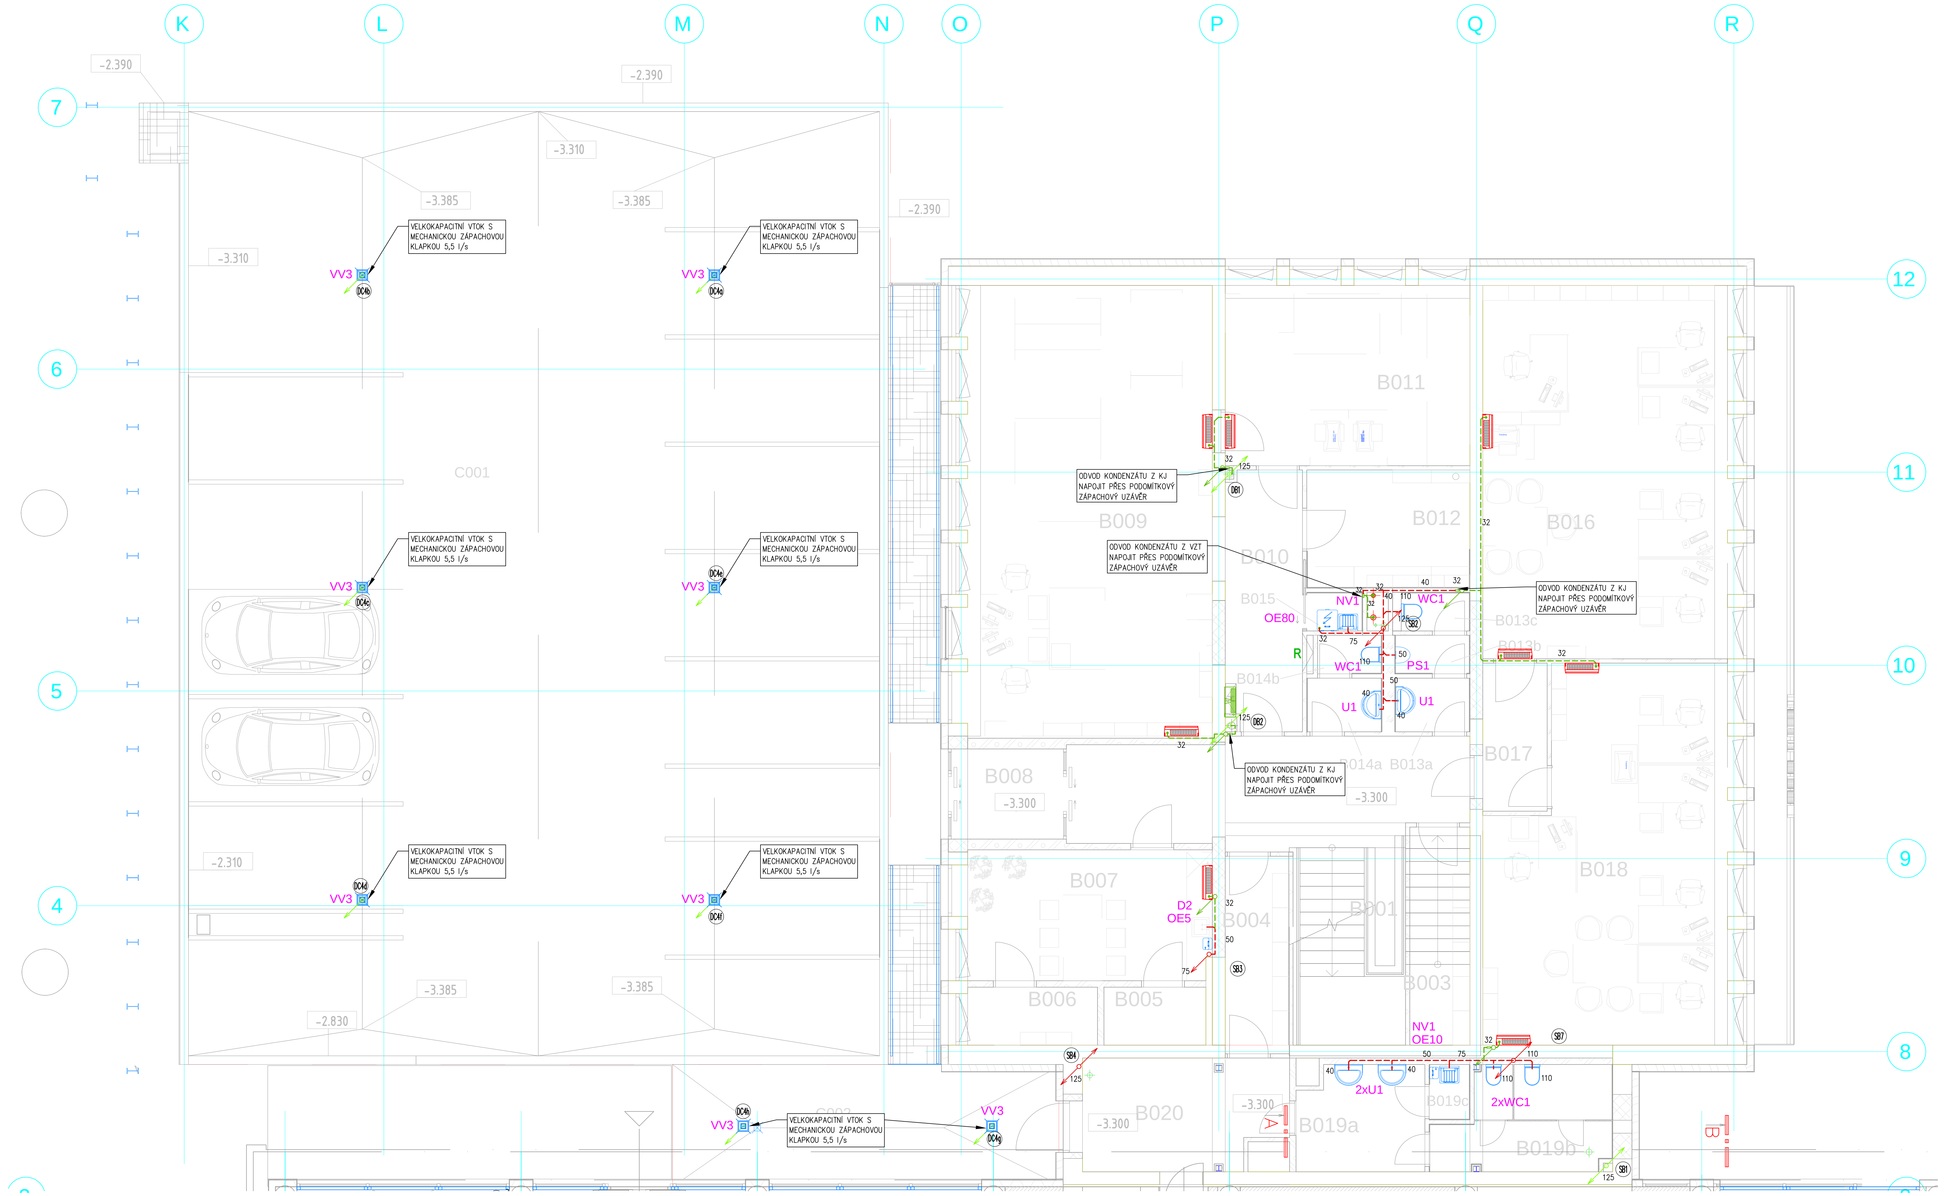

Číslo	Název	Plocha (m2)
B001	Schodiště	12.05
B002	Vstupní hala	22.73
B003	Provozní sklad	7.11
B004	Provozní sklad	6.51
B005	Server	3.21
B006	Provozní sklad	4.08
B007	Denní místnost	17.30
B008	Zádveří	5.63
B009	Planografie	60.13
B010	Chodba	10.76
B011	Planografie	23.94
B012	Provozní sklad	10.45
B013a	WC muži - předsíň	2.12
B013b	WC muži	1.52
B013c	WC muži	1.44
B014a	WC ženy - předsíň	2.12
B014b	WC ženy	1.29
B015	Úklidová komora	1.12
B016	Kancelář	49.59
B017	Chodba	5.18
B018	Kancelář	45.05
B019a	WC ženy - předsíň	7.06
B019b	WC ženy	8.88
B019c	Úklidová komora	1.17
B020	Zádveří	11.82
		322.28

Číslo	Název	Plocha (m2)
C001	Parkoviště nadzemní	365.36
C002	Pochůzí plocha	23.43
		388.80

ZNAČENÍ POTRUBÍ

- KANALIZACE DEŠŤOVÁ POD STROPEM – ODPADNÍ POTRUBÍ
- KANALIZACE DEŠŤOVÁ POD PODLAHOU – SVODY
- KANALIZACE SPLAŠKOVÁ POD STROPEM – ODPADNÍ POTRUBÍ
- KANALIZACE SPLAŠKOVÁ POD STROPEM – SVODY
- KANALIZACE SPLAŠKOVÁ PŘÍPOJOVACÍ
- ODVOD KONDENZÁTU

POZNÁMKA :

- VEŠKERÉ MÍRY JE NUTNO UPŘESNIT PŘI REALIZACI
- NOVÁ DEŠŤOVÁ KANALIZACE BUDE PROVEDENA Z TRUB PE SVAŘOVANÝCH ELEKTROSPOJKOU PŘÍP. NA TUPO
- ODPADNÍ POTRUBÍ BUDE PROVEDENO Z ODPADNÍCH TRUB ODHLUČNĚNÝCH V HROLECH JIŠTĚNÍ PROTI POSUVU
- PŘÍPOJOVACÍ POTRUBÍ BUDE PROVEDENO Z ODPADNÍCH TRUBEK V SYSTÉMU HT
- NOVÉ SVODY DEŠŤOVÉ A SPLAŠKOVÉ KANALIZACE BUDOU PROVEDENO Z ODPADNÍCH TRUBEK V SYSTÉMU KG
- NA STOUPAČKY V NEJNIŽŠÍCH PODZEMNÍCH PODLAŽÍCH BUDOU UMÍSTĚNY ČISTÍCÍ TVAROVKY
- V MÍSTECH URČENÝCH PROJEKTOVOU DOKUMENTACÍ BUDOU OSAZENY PLASTOVÉ SPOJOVACÍ A REVIZNÍ ŠACHTY S PACHOTĚSNÝM POKLOPEM PRO ZADLAŽDĚNÍ
- URČENÉ STOUPAČKY KANALIZACE BUDOU ODVĚTRÁNY NAD STŘECHU OBJEKTU
- V MÍSTECH PROSTUPŮ POŽÁRNÍMI ÚSEKY MUSÍ BÝT OSAZENY PROTIPOŽÁRNÍ MANŽETY – VIZ PBŘ STAVBY
- DEŠŤOVÁ KANALIZACE VEDENÁ UVNITŘ OBJEKTU BUDE OPATŘENA KONTAKTNÍ IZOLACÍ PROTI ROSENÍ
- LEGENDA ZAŘIZOVACÍCH PŘEDMĚTŮ VIZ TECHNICKÁ ZPRÁVA
- JAKOST VEŠKERÉHO POUŽITÉHO MATERIÁLU, ZAŘ. PŘEDMĚTŮ, TRUBEK, TVAROVEK, TĚSNĚNÍ MUSÍ BÝT DODÁNA V NEJVYŠŠÍ KVALITĚ A DOLOŽENA TECHNICKÝM LISTEM
- PŘI REALIZACI NUTNO KOORDINOVAT PRÁCE A ULOŽENÍ ROZVODŮ KANALIZACE, VODY, ÚT, VZT, ELEKTRO

Revize	Datum	Popis změny	Vypracoval	Kontroloval
01				
02				

Objednatel:
O B E K S E R V I S a.s.
Panelová 2896
190 15 Praha 9 - Satalice

Koordinace stavby a profesí		JTSK, Bpv
Koordinace stavby a technologie		SO01 1.NP ±0,00=229,16 m n.m.
Statik		

Hlavní projektant	Vedoucí projektant	Vypracoval	Kontroloval
Ing. arch. Jiří Soukal	Ing. Eduard Šober	Ing. Ivana Chovancová	Ing. Eduard Šober
Oprávněná osoba kooperanta:			číslo zakázky: 09/2019/034

Ing. Eduard ŠOBER
PROJEKCE - TZB
Přílepova 805, 747 41 Hlavnice
tel: 571891161, mob.: 602178238

Hlavní projektant	Vedoucí projektant	Vypracoval	Kontroloval
Ing. arch. Jiří Soukal			

s-projekt plus, a.s.
projektování a inženýrská činnost
Tř. T. Bati 508 762 73 Zlín
tel.: +420 577 594 111, fax: +420 577 212 086
www.s-projekt.cz stavba@s-projekt.cz

Stavba:	"OKO" Zlín - Tř. T. Bati modernizace objektu č.p. 508 a č.p. 5682	HIP	Ing.arch. J. Soukal
		číslo zakázky	19-4180-217
objekt:	SO 02 Objekt B - č.p. 5682 SO 03 Objekt C - podzemní parkoviště	stupeň dokumentace	DPS
profese:	D1.4e - ZAŘÍZENÍ ZDRAVOTNĚ TECHNICKÝCH INSTALACÍ	datum 1.vydání	02/2020
		měřítko 1:50	formát 11 A4
obsah:	PŮDORYS 1.PP - KANALIZACE	datum revize:	výtisk číslo:
název dig. souboru:	číslo výkresu:	číslo revize:	
S002_D14e_13_pp01_ka_0.dwg	SO02 | D1.4e | 13	0	