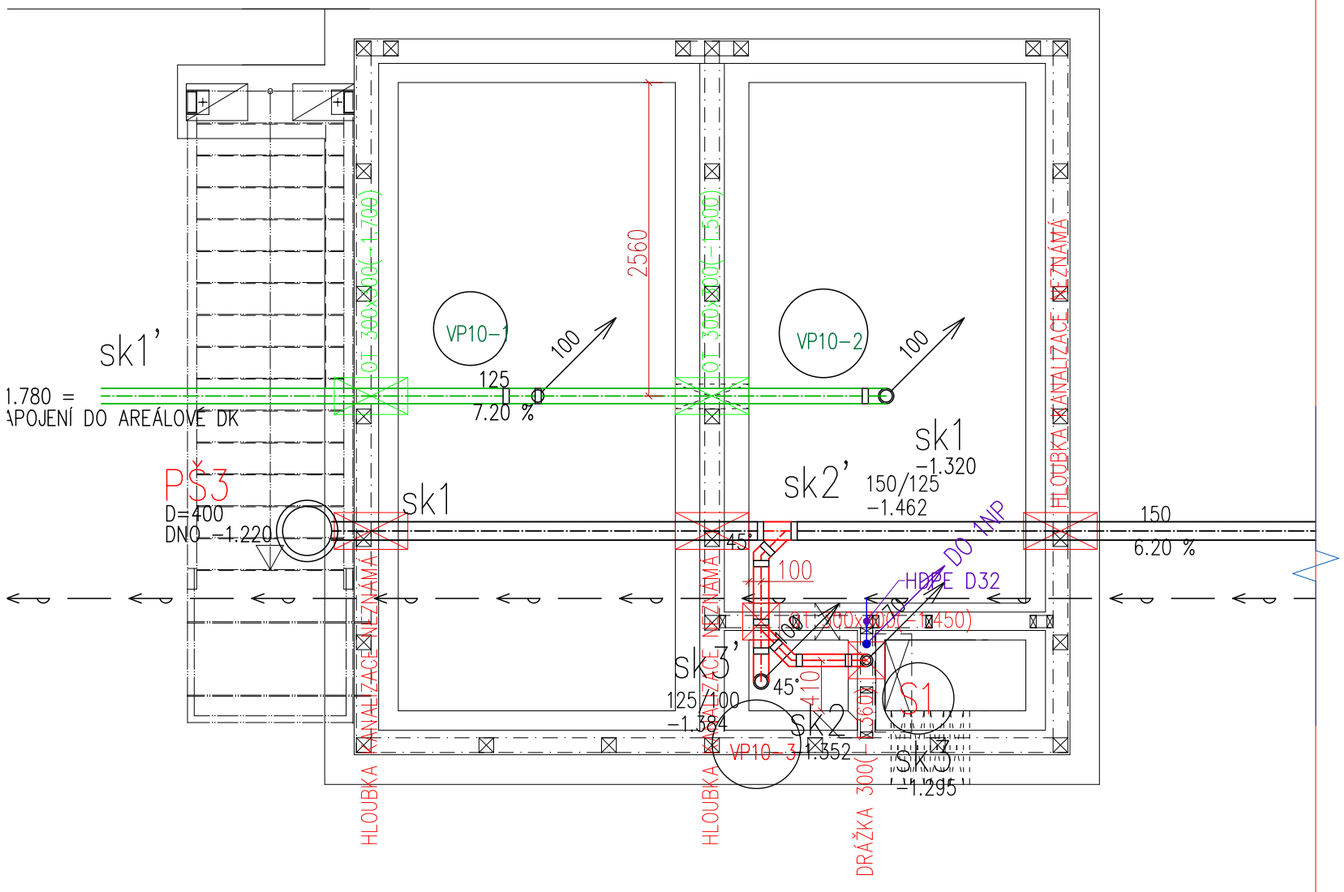

LEGENDA:

SPLAŠKOVÁ KANALIZACE - PVC KG
DEŠTOVÁ KANALIZACE - PVC KG
PŘÍVOD VODY - HDPE
ROZVOD UŽITKOVÉ VODY - HDPE

OT 300x300(-1.270) PROSTUP: OT -ROZMĚR- (KÓTA DNA PROSTUPU)

TABULKA ZNAČENÍ ROZMĚRŮ POTRUBÍ KG SN8:							
UVEDENO VE VÝKRESE (d)	100	125	150	200	250	300	400
VNITŘNÍ PRŮMĚR (DN)	103,6	118,6	152	190,2	237,6	299,6	380,4
VNĚJŠÍ PRŮMĚR S HRDLEM (D)	127	144	182	225	287	355	445
VNĚJŠÍ PRŮMĚR (OD)	110	125	160	200	250	315	400

±0,000 = ÚROVEŇ PODLAHY 1.NP OBJEKTU SO 08 = 282,11 m n.m.

REVITALIZACE ČÁSTI SPORTOVNÍHO AREÁLU POPŮVKY
MULTIFUNKČNÍ HŘIŠTĚ S OBJEKTY TECHNICKÉHO A PROVOZNÍHO ZÁZEMÍ

stupeň: DPS

investor: Obec Popůvky, Náves 32/25, 664 41 Popůvky, IČ: 00488275
datum: 02/2025

zodp.projektant: Ing. Eva Patočková
vypracoval: Ing. Michal Patočka

PK PATOČKA
adresa: Tomešova 563/2b, 60200 Brno
tel.: +420 777 311 819
email: michal@patocka.net

SO 02 ROZVODY VODY A KANALIZACE

výkres: SO 10 - PŮDORYS ZÁKLADŮ

měřítko: 1:50
číslo výkresu: 09

ZTI_220250206.dwg