


CELKOVÁ SITUACE, MĚŘÍTKO 1:500

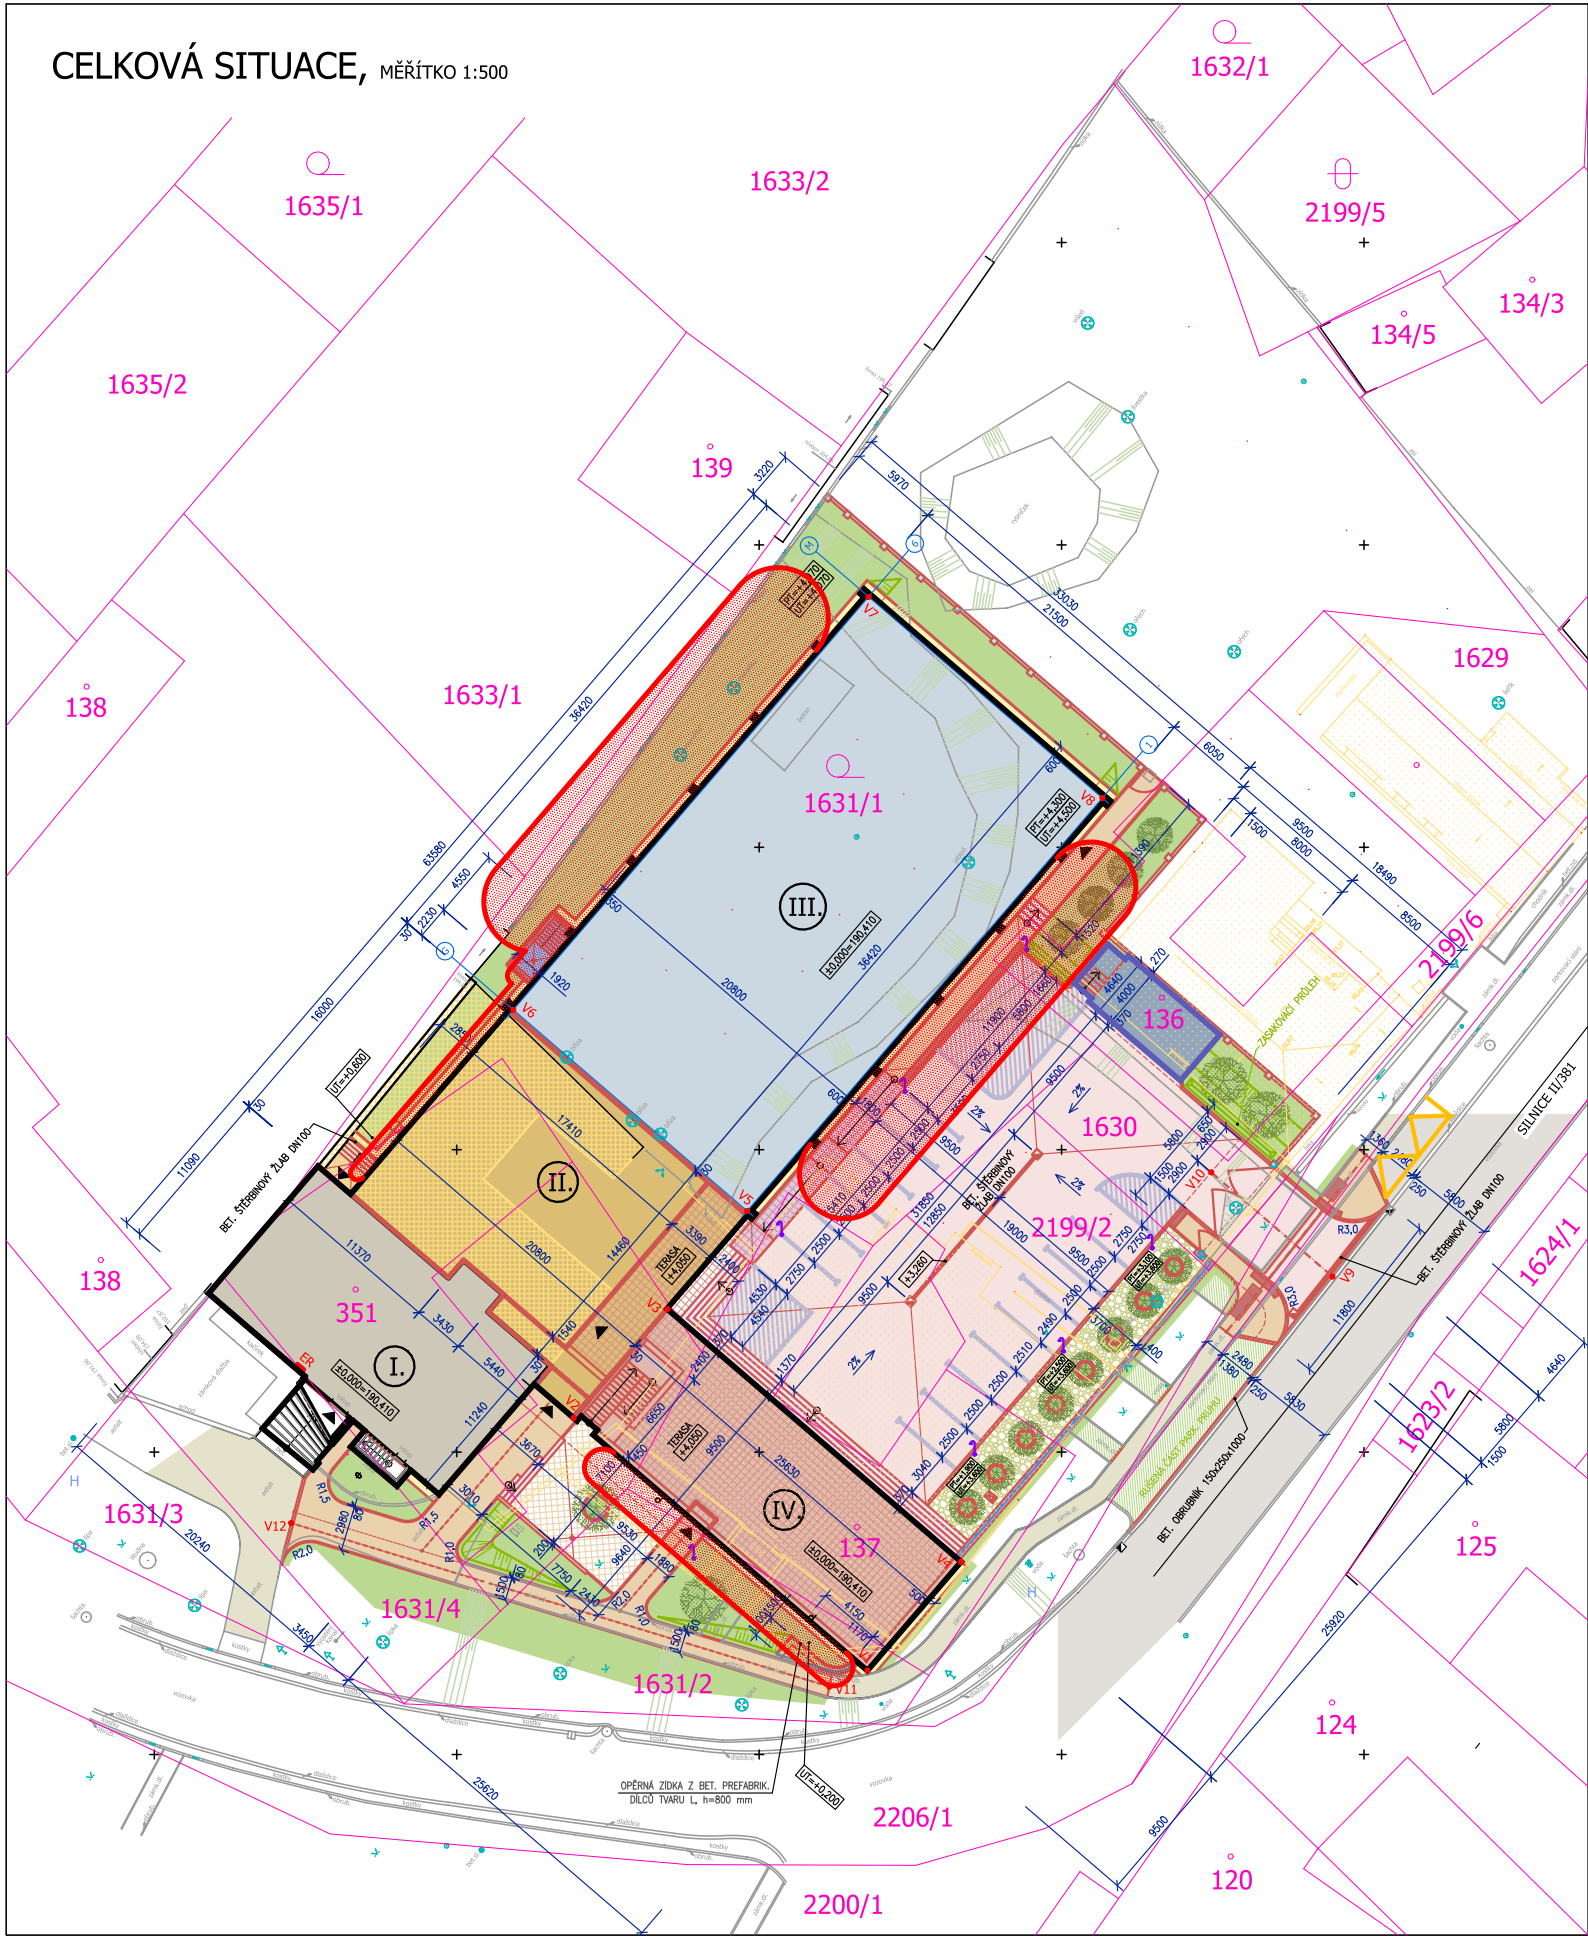

LEGENDA OBJEKTŮ

- POLYFUNKČNÍ CENTRUM S MULTIFUNKČNÍM SÁLEM - ZASTAVĚNÁ PLOCHA: 1591,72 m2
- OBJEKT BUDE SESTÁVAT Z TĚCHTO KONSTRUKČNĚ ODDĚLENÝCH ČÁSTÍ:
 - I. - STÁVAJÍCÍ ČÁST OBJEKTU S POLYFUNKČNÍM CENTREM - Z.P. = 255,10 m2
 - II. - NOVÁ DVOUPODLAŽNÍ SPOJOVACÍ ČÁST OBJEKTU SE ZÁZEMÍM - Z.P. = 332,81 m2
 - III. - NOVÁ HALA S MULTIFUNKČNÍM SÁLEM - Z.P. = 759,27 m2
 - IV. - NOVÁ JEDNOPODLAŽNÍ ČÁST OBJEKTU S POLYFUNKČNÍM CENTREM - Z.P. = 242,84 m2
- VENKOVNÍ KRYTÉ PÓDIUM - ZASTAVĚNÁ PLOCHA: 37,10 m2
- VENKOVNÍ BETONOVÁ BEZBARIÉROVÁ ŠIKMÁ RAMPA - ZASTAVĚNÁ PLOCHA: 28,06 m2
- VENKOVNÍ BETONOVÉ ÚNIKOVÉ SCHODIŠTĚ ZAPUŠTĚNÉ POD UT - ZASTAVĚNÁ PLOCHA: 8,59 m2
- BETONOVÁ OPĚRNÁ ZÍDKA TL. 400 mm, H = 0,7-2,3 m, L = 27,4 m
- NOVÉ ZDĚNÉ OPLOCENÍ PODÉL SEVEROVÝCHODNÍ HRANICE AREÁLU, H = 1,2 m, L = 66,1 m
- BOURANÁ ČÁST STÁVAJÍCÍHO UPRAVOVANÉHO OBJEKTU
- SOUSEDNÍ OBJEKTY URČENÉ K DEMOLICI (DEMOLICE NENÍ SOUČÁSTÍ TÉTO DOKUMENTACE)
- STAVBY A POZEMKY DLE KATASTRU NEMOVITOSTÍ

LEGENDA PLOCH

- NOVÉ ZPEVNĚNÉ PLOCHY POJEZDNÉ VOZIDLY DO 3,5t - ZÁMKOVÁ DLAŽBA TL. 80 mm - 670,45 m2
- NOVÉ VODOROVNÉ DOPRAVNÍ ZNAČENÍ
- NOVÉ POCHŮZNÉ ZPEVNĚNÉ PLOCHY (CHODNÍKY) - ZÁMKOVÁ DLAŽBA TL. 60 mm - 205,80 m2
- NOVÉ POCHŮZNÉ ZPEV. PLOCHY (TERASY) - BET. DLAŽBA TL. 20 mm (LEPENÁ, NA TERČÍCH) A 50 mm (NA PODSYPU) - PLOCHA (BEZ PLOCHY TERAS ZAHRNUTÝCH V ZASTAVĚNÉ PLOŠE OBJEKTU) - 73,81 m2
- NOVÉ POCHŮZNÉ ZPEVNĚNÉ PLOCHY - BET. ZATRAVŇOVACÍ DLAŽBA (IMITACE KAMENE) TL. 80 mm - 84,22 m2
- NOVÁ VENKOVNÍ BETONOVÁ TERÉNNÍ VYROVNÁVACÍ SCHODIŠTĚ - 47,53 m2
- NOVÉ OKAPOVÉ CHODNÍKY Z TĚŽENÉHO ŠTĚRKU (KAČÍRKU) - 54,94 m2
- NOVÉ (A OBNOVENÉ STÁVAJÍCÍ) ZATRAVNĚNÉ PLOCHY - 519,1 m2
- STÁVAJÍCÍ ZPEVNĚNÉ PLOCHY URČENÉ K ZATRAVNĚNÍ - 49,2 m2
- STÁVAJÍCÍ CHODNÍKY Z BET. ZÁMKOVÉ DLAŽBY (POPŘ. Z ASFALTU)
- STÁVAJÍCÍ ASFALTOVÁ KOMUNIKACE - SILNICE II/381 A NAVAZUJÍCÍ PLOCHY

DOPLŇUJÍCÍ ÚDAJE

- JEDNÁ SE O ATYP. OBJEKT OBČANSKÉ VYBAVENOSTI, KTERÝ JE Z ČÁSTI ZASTŘEŠEN ŠIKMÝMI SEDLOVÝMI A POLOVALBOVÝMI STŘECHAMI A Z ČÁSTI STŘECHAMI PLOCHÝMI (PROVOZNÍMI I NEPROVOZNÍMI)
- ČÁST OBJEKTU JE JEDNOPODLAŽNÍ, ČÁST DVOUPODLAŽNÍ, 1NP JE V SEVERNÍ ČÁSTI ZAPUŠTĚNO POD UT
- STÁVAJÍCÍ ČÁST OBJEKTU JE ČÁSTEČNĚ PODSKLEPENÁ
- KONSTRUKČNÍ SYSTÉM OBJEKTU JE Z ČÁSTI ZDĚNÝ-STĚNOVÝ A Z ČÁSTI SKELETOVÝ Z MONOLIT. ŽB
- CELKOVÁ ZASTAVĚNÁ PLOCHA STÁVAJÍCÍHO OBJEKTU: 485,00 m2
- CELKOVÁ ZASTAVĚNÁ PLOCHA OBJEKTU PO PROVEDENÍ PŘESTAVBY (VČ. PLOCHY ŠIKMÉ RAMPY, SCHOD. A VENKOVNÍHO KRYTÉHO PÓDIA): 1665,47 m2
- CELKOVÁ PLOCHA ZPEVNĚNÝCH A ČÁSTEČNĚ ZPEV. PLOCH: 1136,75 m2

Požárně nebezpečný prostor

VYTYČOVACÍ BODY

(souřadný systém JTSK)

OZN.	X	Y
V1	1186214,454	603452,844
V2	1186197,744	603472,271
V3	1186190,541	603466,076
V4	1186207,252	603446,649
V5	1186184,050	603460,795
V6	1186170,747	603476,261
V7	1186143,437	603452,758
V8	1186156,738	603437,303
V9	1186188,394	603422,084
V10	1186181,494	603430,106
V11	1186215,514	603455,358
V12	1186204,693	603490,951



±0,000 = 190,410 (B.p.v.)

Zodpovědný projektant:	Vedoucí projektu:	Vypracoval:	SPZ DESIGN SPZ DESIGN, s.r.o. Moravská 359/13 779 00 Olomouc - Holice IČ: 278 31 132 telefon: 585 150 411 e-mail: spz.design@seznam.cz web: www.spzdesign.cz
Ing. Karel Chadima	Ing. Petr Zavadil	Ing. Pavel Klega	
Kraj: JIhomoravský	Místo: Přibice, č.p. 84, parc. č. st. 351, st. 137, st. 136, 1630, 1631/1, 1631/2, 1631/3, 1631/4, 2199/2, 2200/1 a 2206/1, k.ú. Přibice		
Investor:	Obec Přibice, č.p. 348, 691 24 Přibice	Účel projektu:	DPS
Název stavby:	PŘESTAVBA A ZMĚNA ÚČELU UŽÍVÁNÍ KULTURNÍHO DOMU NA POLYFUNKČNÍ CENTRUM S MULTIFUNKČNÍM SÁLEM	Datum:	6/2018
		Číslo archivní/zakázky:	41/18-S
		Verze tisku:	V 1.0
		Formát výkresu:	2 A4
Obsah výkresu:	SITUACE - POŽÁRNĚ-NEBEZPEČNÝ PROSTOR	Měřítko:	Číslo výkresu:
		1:500	D.1.3b-1