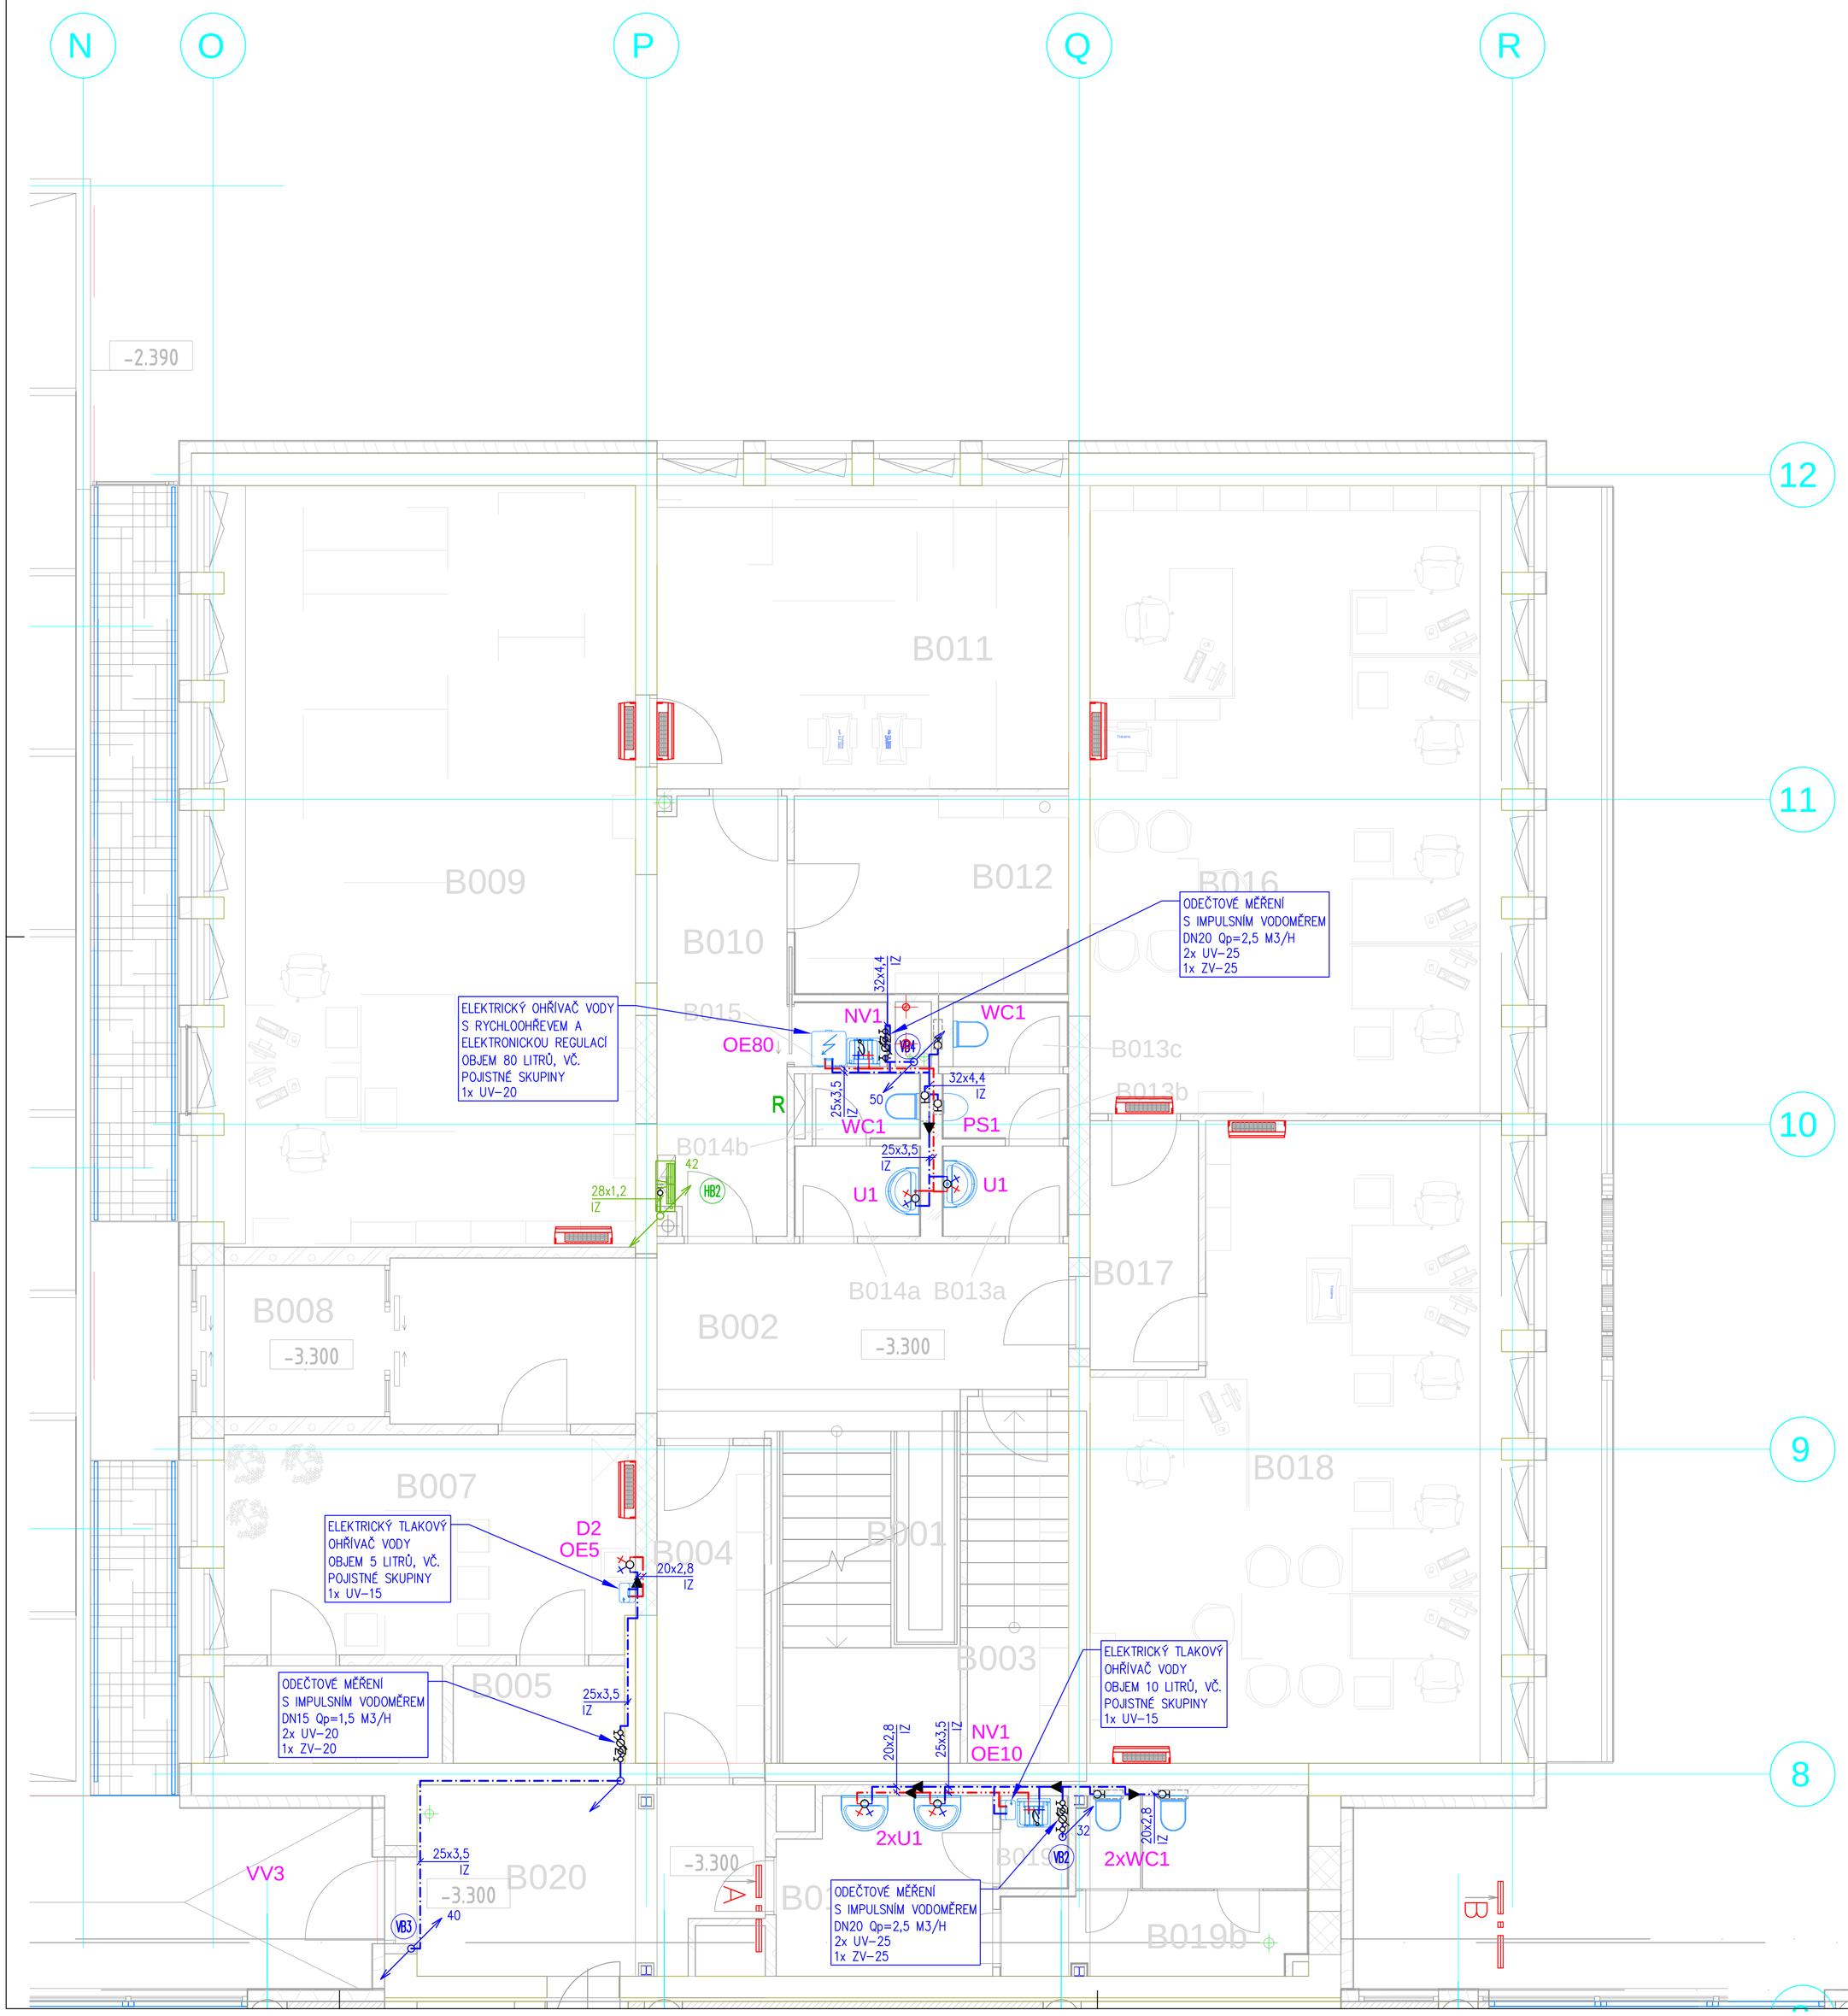

Číslo	Název	Plocha (m2)
B001	Schodiště	12.05
B002	Vstupní hala	22.73
B003	Provozní sklad	7.11
B004	Provozní sklad	6.51
B005	Server	3.21
B006	Provozní sklad	4.08
B007	Denní místnost	17.30
B008	Zádveří	5.63
B009	Planografie	60.13
B010	Chodba	10.76
B011	Planografie	23.94
B012	Provozní sklad	10.45
B013a	WC muži - předsíň	2.12
B013b	WC muži	1.52
B013c	WC muži	1.44
B014a	WC ženy - předsíň	2.12
B014b	WC ženy	1.29
B015	Úklidová komora	1.12
B016	Kancelář	49.59
B017	Chodba	5.18
B018	Kancelář	45.05
B019a	WC ženy - předsíň	7.06
B019b	WC ženy	8.88
B019c	Úklidová komora	1.17
B020	Zádveří	11.82
		322.28

VZDÁLENOST PODPOR POTRUBÍ - PLASTOVÉ TŘÍVRSTVÉ

Průměr potrubí	16x2,2	20x2,8	25x3,5	32x4,4	40x5,5	50x6,9	63x8,6	75x10,3	90x12,3
Vzdálenost podpor (m)	1,1	1,2	1,4	1,45	1,5	1,55	1,65	1,7	1,9
S Hmotnosti (kg/m)	0,428	0,547	0,758	1,112	1,607	2,376	3,571	4,992	7,083

ZNAČENÍ POTRUBÍ

- ROZVOD STUDENÉ PITNÉ VODY 10°C
- ROZVOD TEPLÉ VODY (TV) 55°C
- ROZVOD POŽÁRNÍ VODY 10°C
- ROZVOD UPRAVENÉ VODY 10°C

POZNÁMKA :

- VEŠKERÉ MÍRY JE NUTNO UPŘESNIT PŘI REALIZACI
- ROZVOD VODY MUSÍ ODPOVÍDAT POŽADAVKŮ ČSN EN 806 PRO ROZVODY VODY URČENÉ K LIDSKÉ SPOTŘEBĚ NA VŠECH ROZVODECH MUSÍ BÝT OSAZENY KROMĚ UZÁVĚRŮ ROVNĚŽ PŘEDEPSANÉ OCHRANNÉ JEDNOTKY
- U JEDNOTLIVÝCH ODBĚRATELŮ (NÁJEMCŮ) BUDOU OSAZENY VODOMĚRY S IMPULSNÍM SNÍMAČEM
- NOVÉ ROZVODY VODY BUDOU PROVEDENY Z TRUB PLASTOVÝCH VRSTVENÝCH
- NOVÉ ROZVODY POŽÁRNÍ VODY BUDOU PROVEDENY Z TRUB NEREZOVÝCH LISOVANÝCH
- POTRUBÍ STUDENÉ "SV" A TEPLÉ VODY "TV" BUDOU OPATŘENA NÁVLEKOVOU IZOLACÍ
- LEGENDA ZAŘIZOVACÍCH PŘEDMĚTŮ VIZ TECHNICKÁ ZPRÁVA
- JAKOST VEŠKERÉHO POUŽITÉHO MATERIÁLU, ZAŘ. PŘEDMĚTŮ, TRUBEK, TVAROVEK, TĚSNĚNÍ MUSÍ BÝT DODÁNA V NEJVYŠŠÍ KVALITĚ A DOLOŽENA TECHNICKÝM LISTEM
- PŘI REALIZACI NUTNO KOORDINOVAT PRÁCE A ULOŽENÍ ROZVODŮ KANALIZACE, VODY, ÚT, VZT, ELEKTRO

Revize	Datum	Popis změny	Vypracoval	Kontroloval
01				
02				

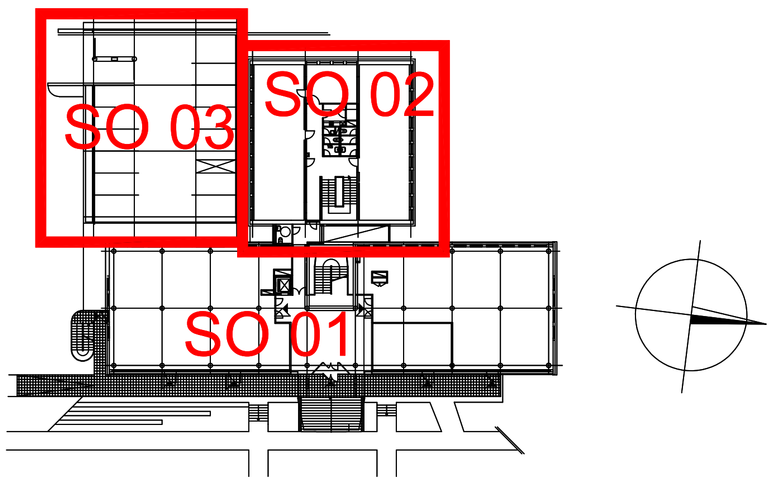

Objednatel
OBEK SERVIS a.s.
Panelová 289/6
190 15 Praha 9 - Satalice

Koordinace stavby a profesí		JTSK, Bpv
Koordinace stavby a technologie		SO01 1.NP ±0,00=229,16 m n.m.
Statik		

Hlavní projektant	Vedoucí projektant	Vypracoval	Kontroloval
Ing. arch. Jiří Soukal	Ing. Eduard Šober	Ing. Ivana Chovancová	Ing. Eduard Šober

Oprávněná osoba kooperanta:

Ing. Eduard ŠOBER
PROJEKCE - TZB
Pilařova 8/2, 767 01 Kroměříž
tel: 571891161, mob: 603178038

číslo zakázky: 09/2019/034

Hlavní projektant	Vedoucí projektant	Vypracoval	Kontroloval
Ing. arch. Jiří Soukal			

s-projekt plus, a.s.
projektová a inženýrská činnost
Tř. T.Bati 508 762 73 Zlín
tel.: +420 577 594 111, fax: +420 577 212 055
www.s-projekt.cz atelier@s-projekt.cz

stavba:	"OKO" Zlín - Tř. T. Bati modernizace objektu č.p. 508 a č.p. 5682	HIP	Ing.arch. J. Soukal
objekt:	SO 02 Objekt B - č.p. 5682 SO 03 Objekt C - podzemní parkoviště	číslo zakázky	19-4180-217
		stupeň dokumentace	DPS
		datum 1.vydání	02/2020
profese:	D1.4e - ZAŘÍZENÍ ZDRAVOTNĚ TECHNICKÝCH INSTALACÍ	měřítko 1:50	formát 7 A4
obsah:	PŮDORYS 1.PP - VODOVOD	datum revize:	výtisk číslo:
název dig.souboru: SO02_D14e_21_pp01_vo_0.dwg	číslo výkresu: SO02 | D1.4e | 21	číslo revize: 0	