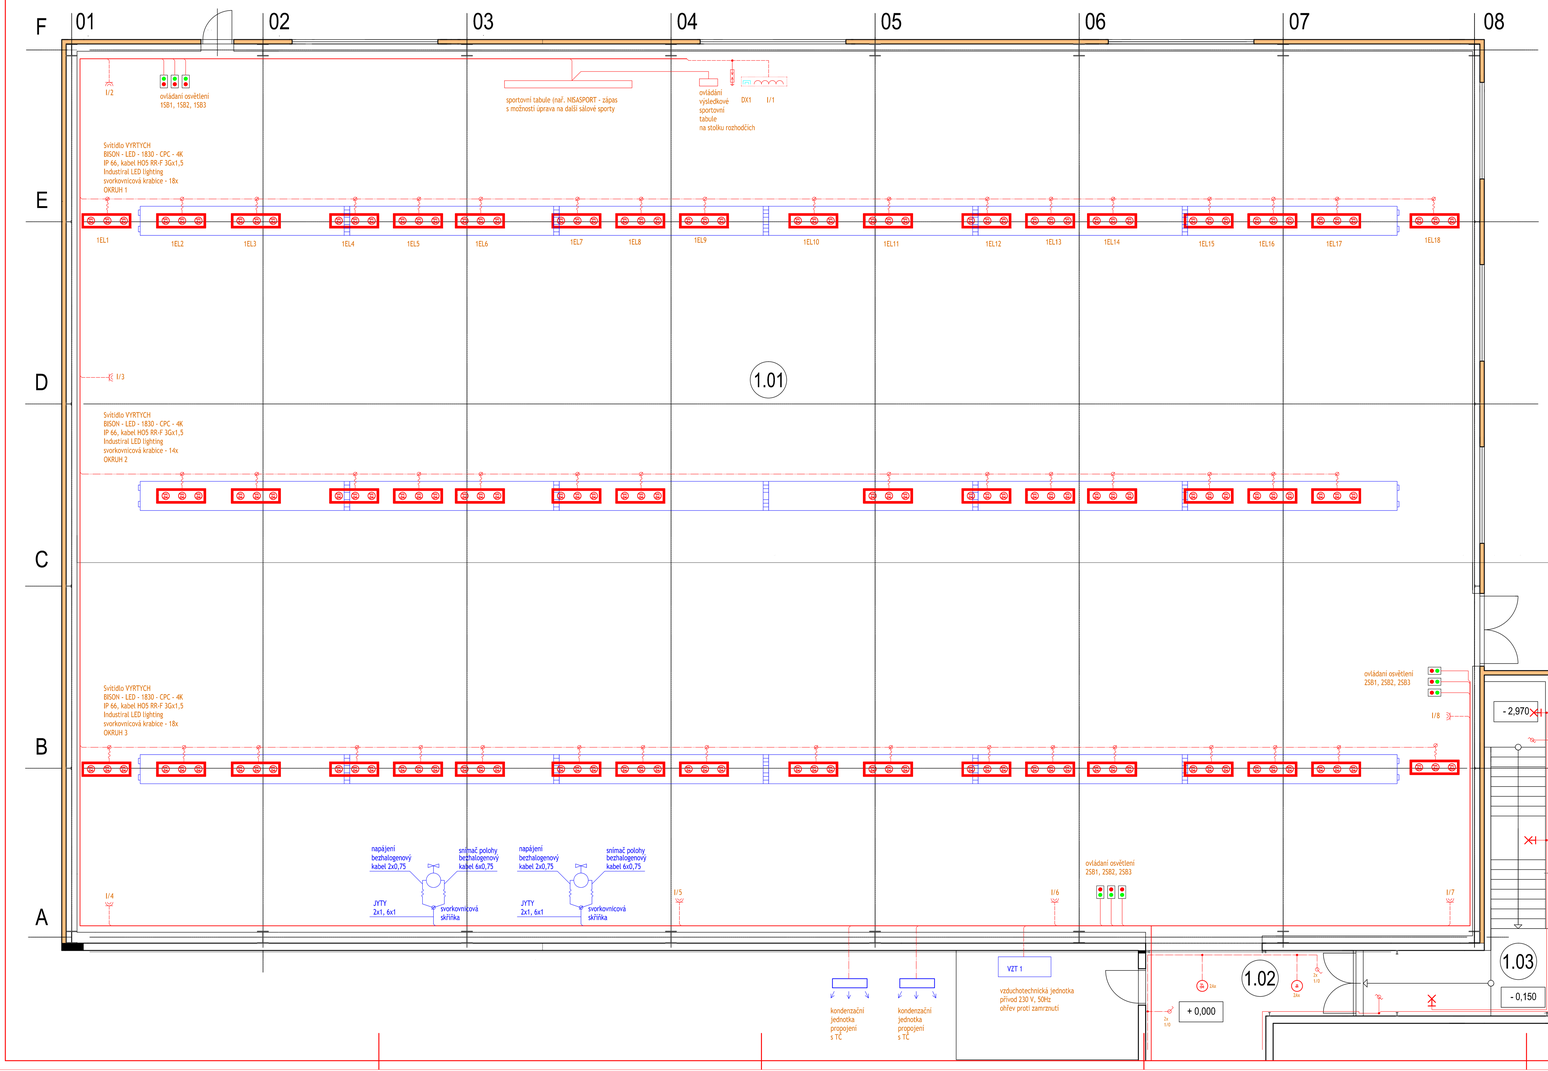

LEGENDA ELEKTRO

SYMBOL	POPIS	POČET
	LED svítidla přisazená IBC 1500 KO 1794×1500 sn, průměr 300 mm	
	dvojzásuvka + plastové zařízlice ZE/Rd	9
	vypínač řazení 1 + KP 68 řazení 1-0 se signální doutnavkou na 10A/	
	vypínač řazení 5 (1+1) + KP 68	
	vypínač řazení 5A (6+1) + KP 68	
	vypínač řazení 6 + KP 68	
	vypínač řazení 5B (6+6) + KP 68	
	vypínač řazení 7 + KP 68	
	vypínač řazení 1 + KP 68? - IP 45	
	zásuvka domovní dvojitá 230V/16A, horní pootočená. ochranný kolík	7
	zásuvka domovní jednoduchá 230V/16A. ochranný kolík	4
	+ místnost. provést ochranné propojování	
	zásuvka 230V/16A s ochranným kolíkem a vývodem USB	
	=kombinovaný rámeček 2,3,4,5	1
	krabice KR 67 s víčkem a svorkovnicí WAGO	50
	dvojitá datová zásuvka RJ 45 - KP 68	1
	přepěťová ochrana třídy D v krabici KP 68 s víčkem	1
	vývod pro VC - CYKY 5x2,5 - KONCOVÝ	
	ventilátor - ovládán společně s osvětlením - doběh po zhasnutí přívod CYKY 5x1,5	
	ventilátor - samostatným spínačem - doběh po zhasnutí přívod CYKY 5x1,5	
	VZT jednotka venkovní - přívod 230V, 50Hz	1
		50
		2
	ovládací rozvod CYKY 5x1,5, 3x1,5, 3Dx1,5	
	zásuvkový rozvod 230V CYKY 3x2,5	
	ovládací rozvod s impulzním relé CYKY 5x1,5, 3x1,5, 3Dx1,5	
	svorkovnicový rozvod CYKY 3x4Dx25, 5x10, 5x6, 5x2,5	
	sběrnicový rozvod KNX/EIB, UTP CAT 6, SYNTY	

LEGENDA MÍSTNOSTÍ

Číslo místnosti	účel místnosti
1.01	tréninková víceúčelová hala
1.02	zádveří
1.03	chodba, schodiště
1.05	chodba
1.06	bezbariérové WC
1.07a	bezbariérová šatna ženy
1.07b	bezbariérová koupelna ženy
1.08a	bezbariérová šatna muži
1.08b	bezbariérová koupelna muži

AD2 AB8 BA 1 AB 5

3PEN str., 50HZ, 400V/TN-C,S
OPNDNNČ - automatickým odpojením vadné části od zdroje
základní - nulováním
doplňková - propojováním
proudovým chráničem

Ved. proj. akce		Ing. Václav Havel projektová činnost IČO 432 69 541 tel.: 60153859
Ved. proj. profese	Ing. HAVEL	
Vypracoval	Ing. HAVEL	
Investor	TEPGASTRO s. r. o., U Panoramy 2959, 415 01 Teplice	
Stavba, objekt	Přístavba tréninkové haly k hotelu PANORAMA Teplice ELEKTROINSTALACE	Měřítko 1:50 z.č. S/38/25 Arch.č. 5-H-3802 Soubor 25-3802 Formát 10A4
Název	DISPOZICE NA ÚROVNI + 0,000 m - část 1	P.č. 2