


0,000 = INP = 186,000 m.n.m. Bpv

AUTORIZOVAL / AUTHORIZED BY:
Ing. David Lapčík
KONTRLOVAL / CHECKED BY:
Ing. David Lapčík
VYPRACOVAL / PREPARED BY:
Ing. arch. Jakub Roleček
FÁZE / PHASE:
dokumentace pro ÚR + SP
ČÁST / PART:
C - situační výkresy

DATUM / DATE: 28.06.2018
FORMÁT / FORMAT: 2 x A4
MĚŘÍTKO / SCALE: 1:500
NÁZEV VÝKRESU / DRAWING TITLE:

VYNĚTÍ ZE ZPF
Č. VÝKRESU / DRAW. NO.:

C.5

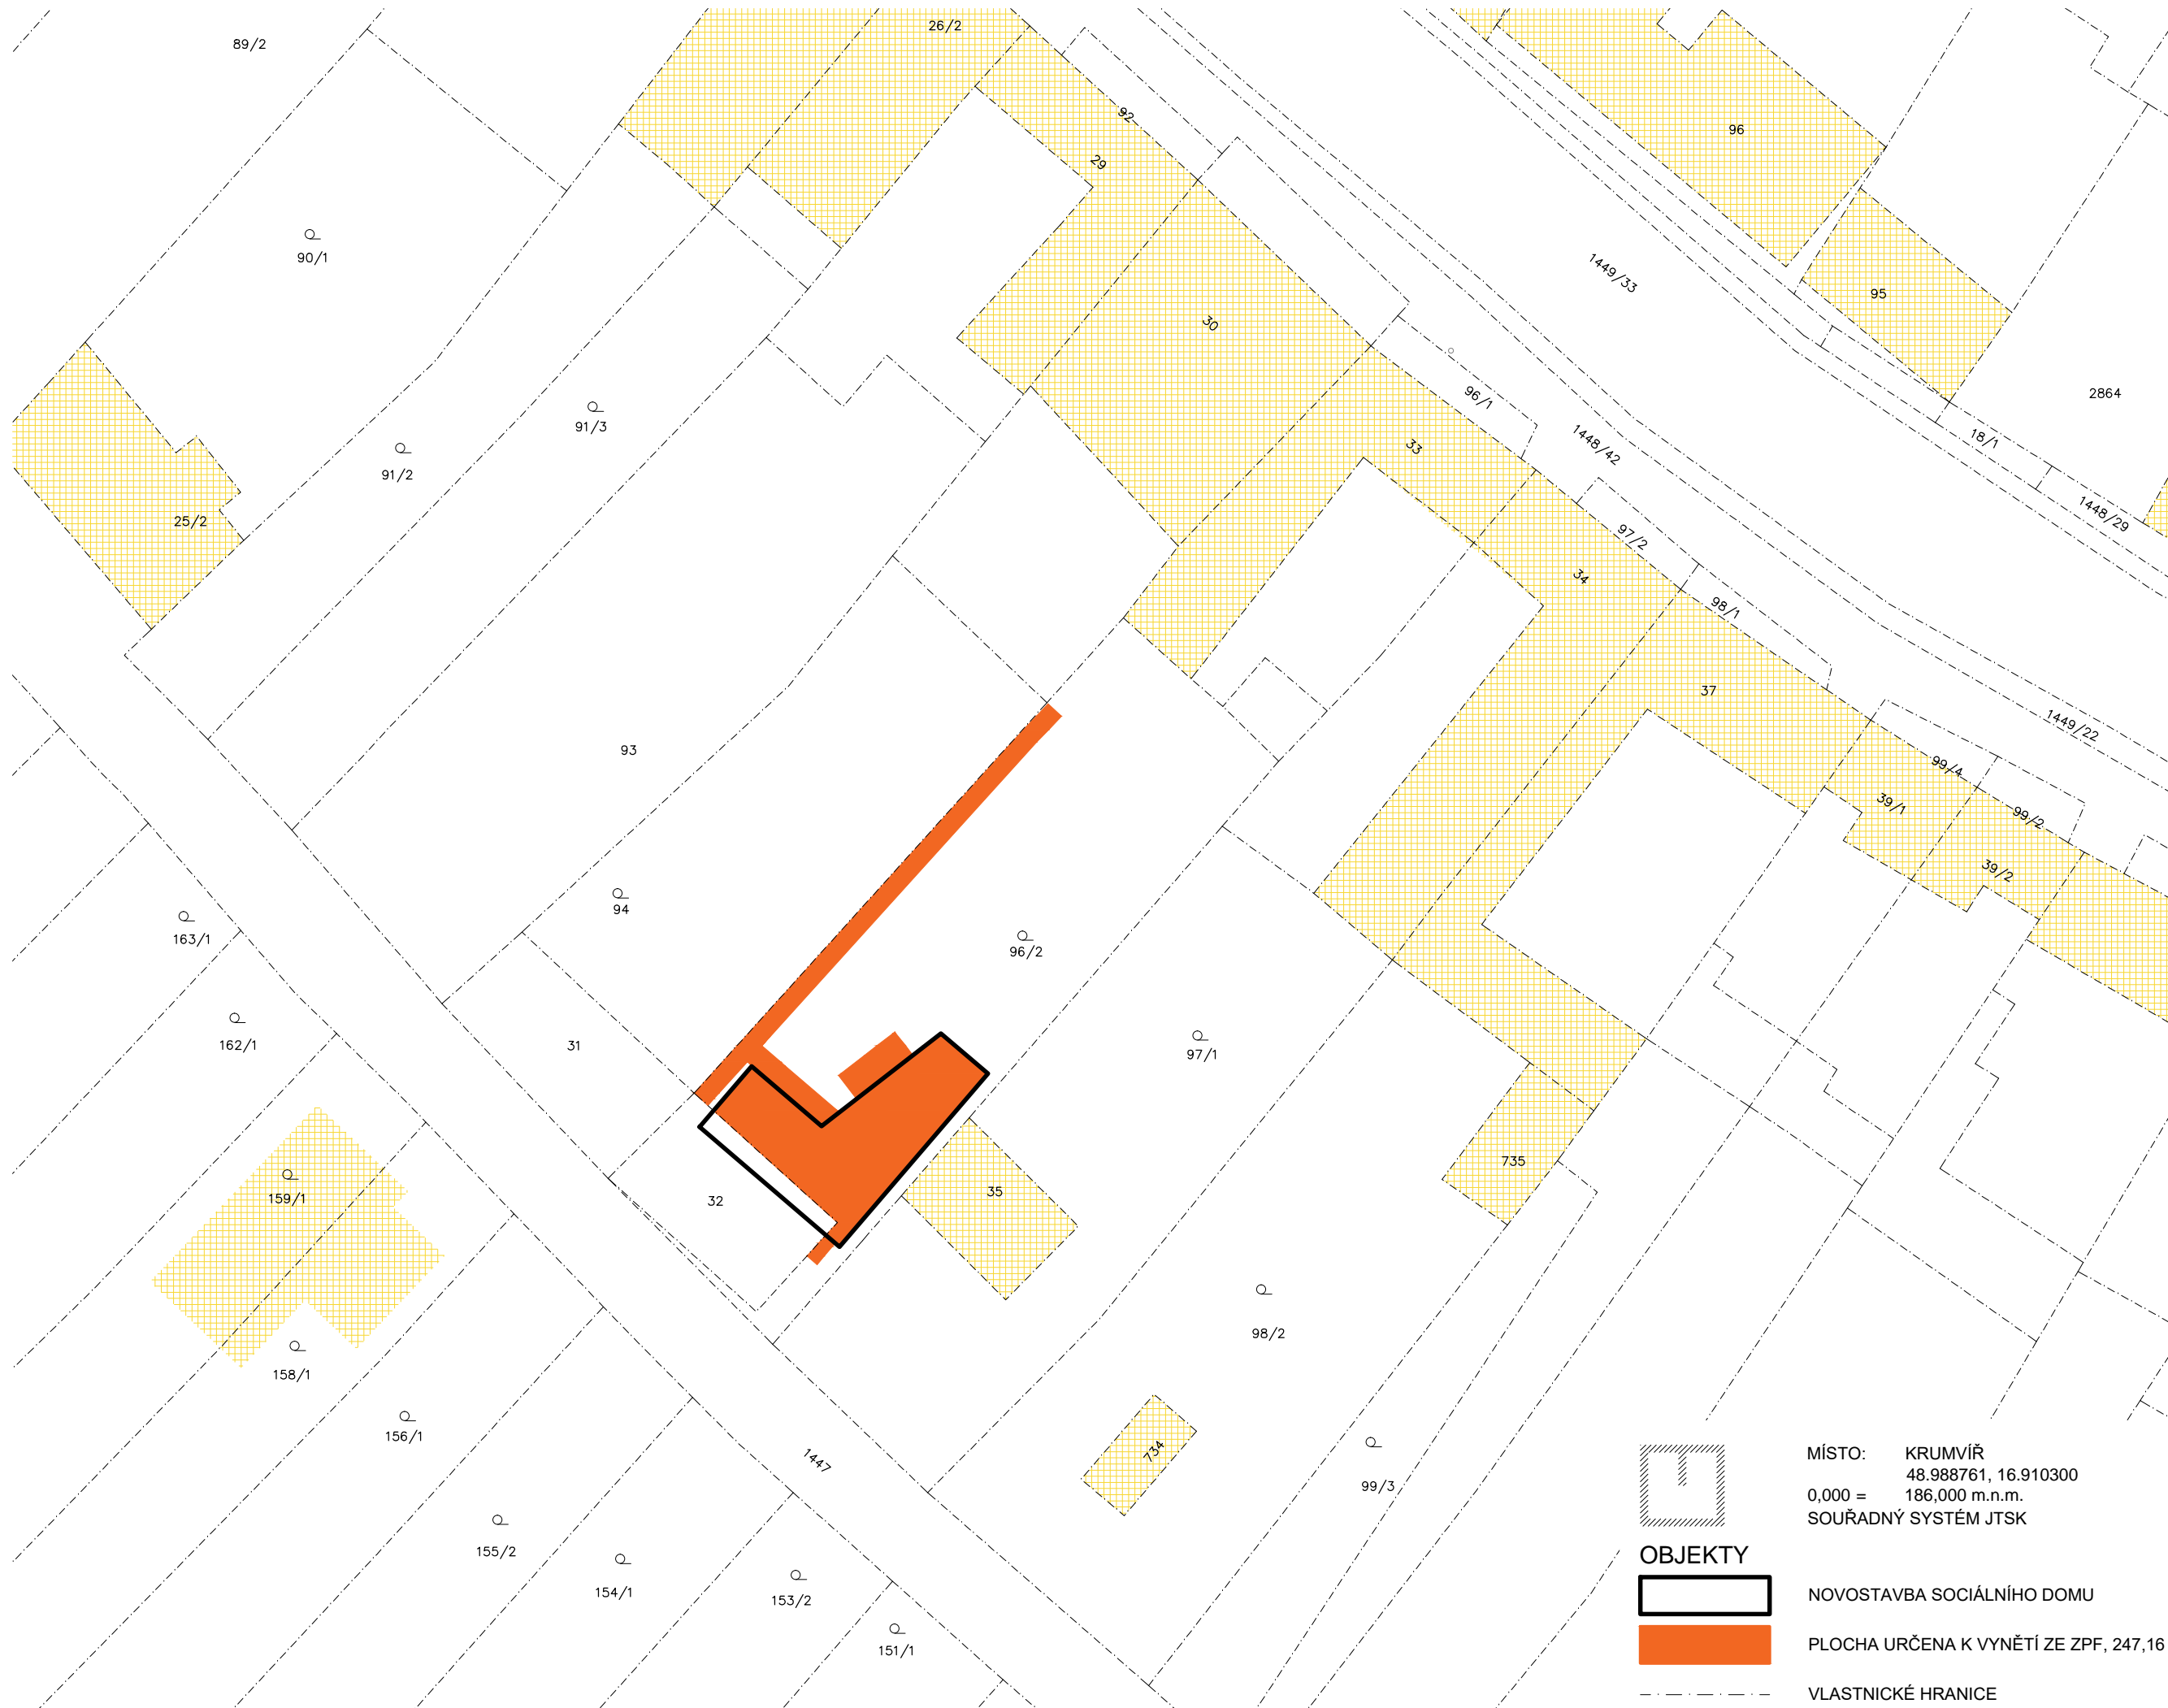

OBJEKTY



MÍSTO: KRUMVÍŘ
48.988761, 16.910300
0,000 = 186,000 m.n.m.
SOUŘADNÝ SYSTÉM JTSK

NOVOSTAVBA SOCIÁLNÍHO DOMU

PLOCHA URČENA K VYNĚTÍ ZE ZPF, 247,16 m2

VLASTNICKÉ HRANICE