



$$Y \quad X$$

ZPP	522046.239	1165527.525
L1	522047.454	1165528.946
L2	522044.493	1165568.309
KPP	522042.780	1165570.820



Polohu podzemních vedení nelze vytýčovat odměřováním vzdáleností na výkrese. Přesné vyznačení všech podzemních vedení na povrchu zajistí investor před zahájením stavby.

VEDOUCÍ GEODET PETR MENŠÍK		ZPRACOVAL ING. MIROSLAV HORÁK		KONTRLOVAL ING. VLASTIMIL VAVŘÍK		 geodetická kancelář tř. T. Bati 508 762 73 Zlín tel. 00420 577593-4, 602504425		
ZAMĚŘENÍ OKOLÍ BUDOVY TŘ. TOMÁŠE BATI 508						MĚŘENÍ	FORMÁT	I,5 A4
ZAMĚŘENÍ 1:500						DATUM	BŘEZEN 2019	
						Č. Z.	08/2019	
SOUŘ. SYSTÉM		S-JTSK	VÝŠKOVÝ SYSTÉM		B p v.	MĚŘITKO	1:500	
						DATUM	PLATNOST	
INŽENÝRSKÉ SÍTĚ ZAKRESLIL			ING. VLASTIMIL VAVŘÍK			BŘEZEN 2019	I ROK	

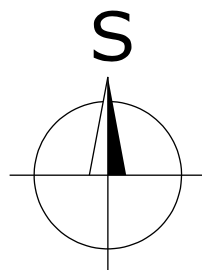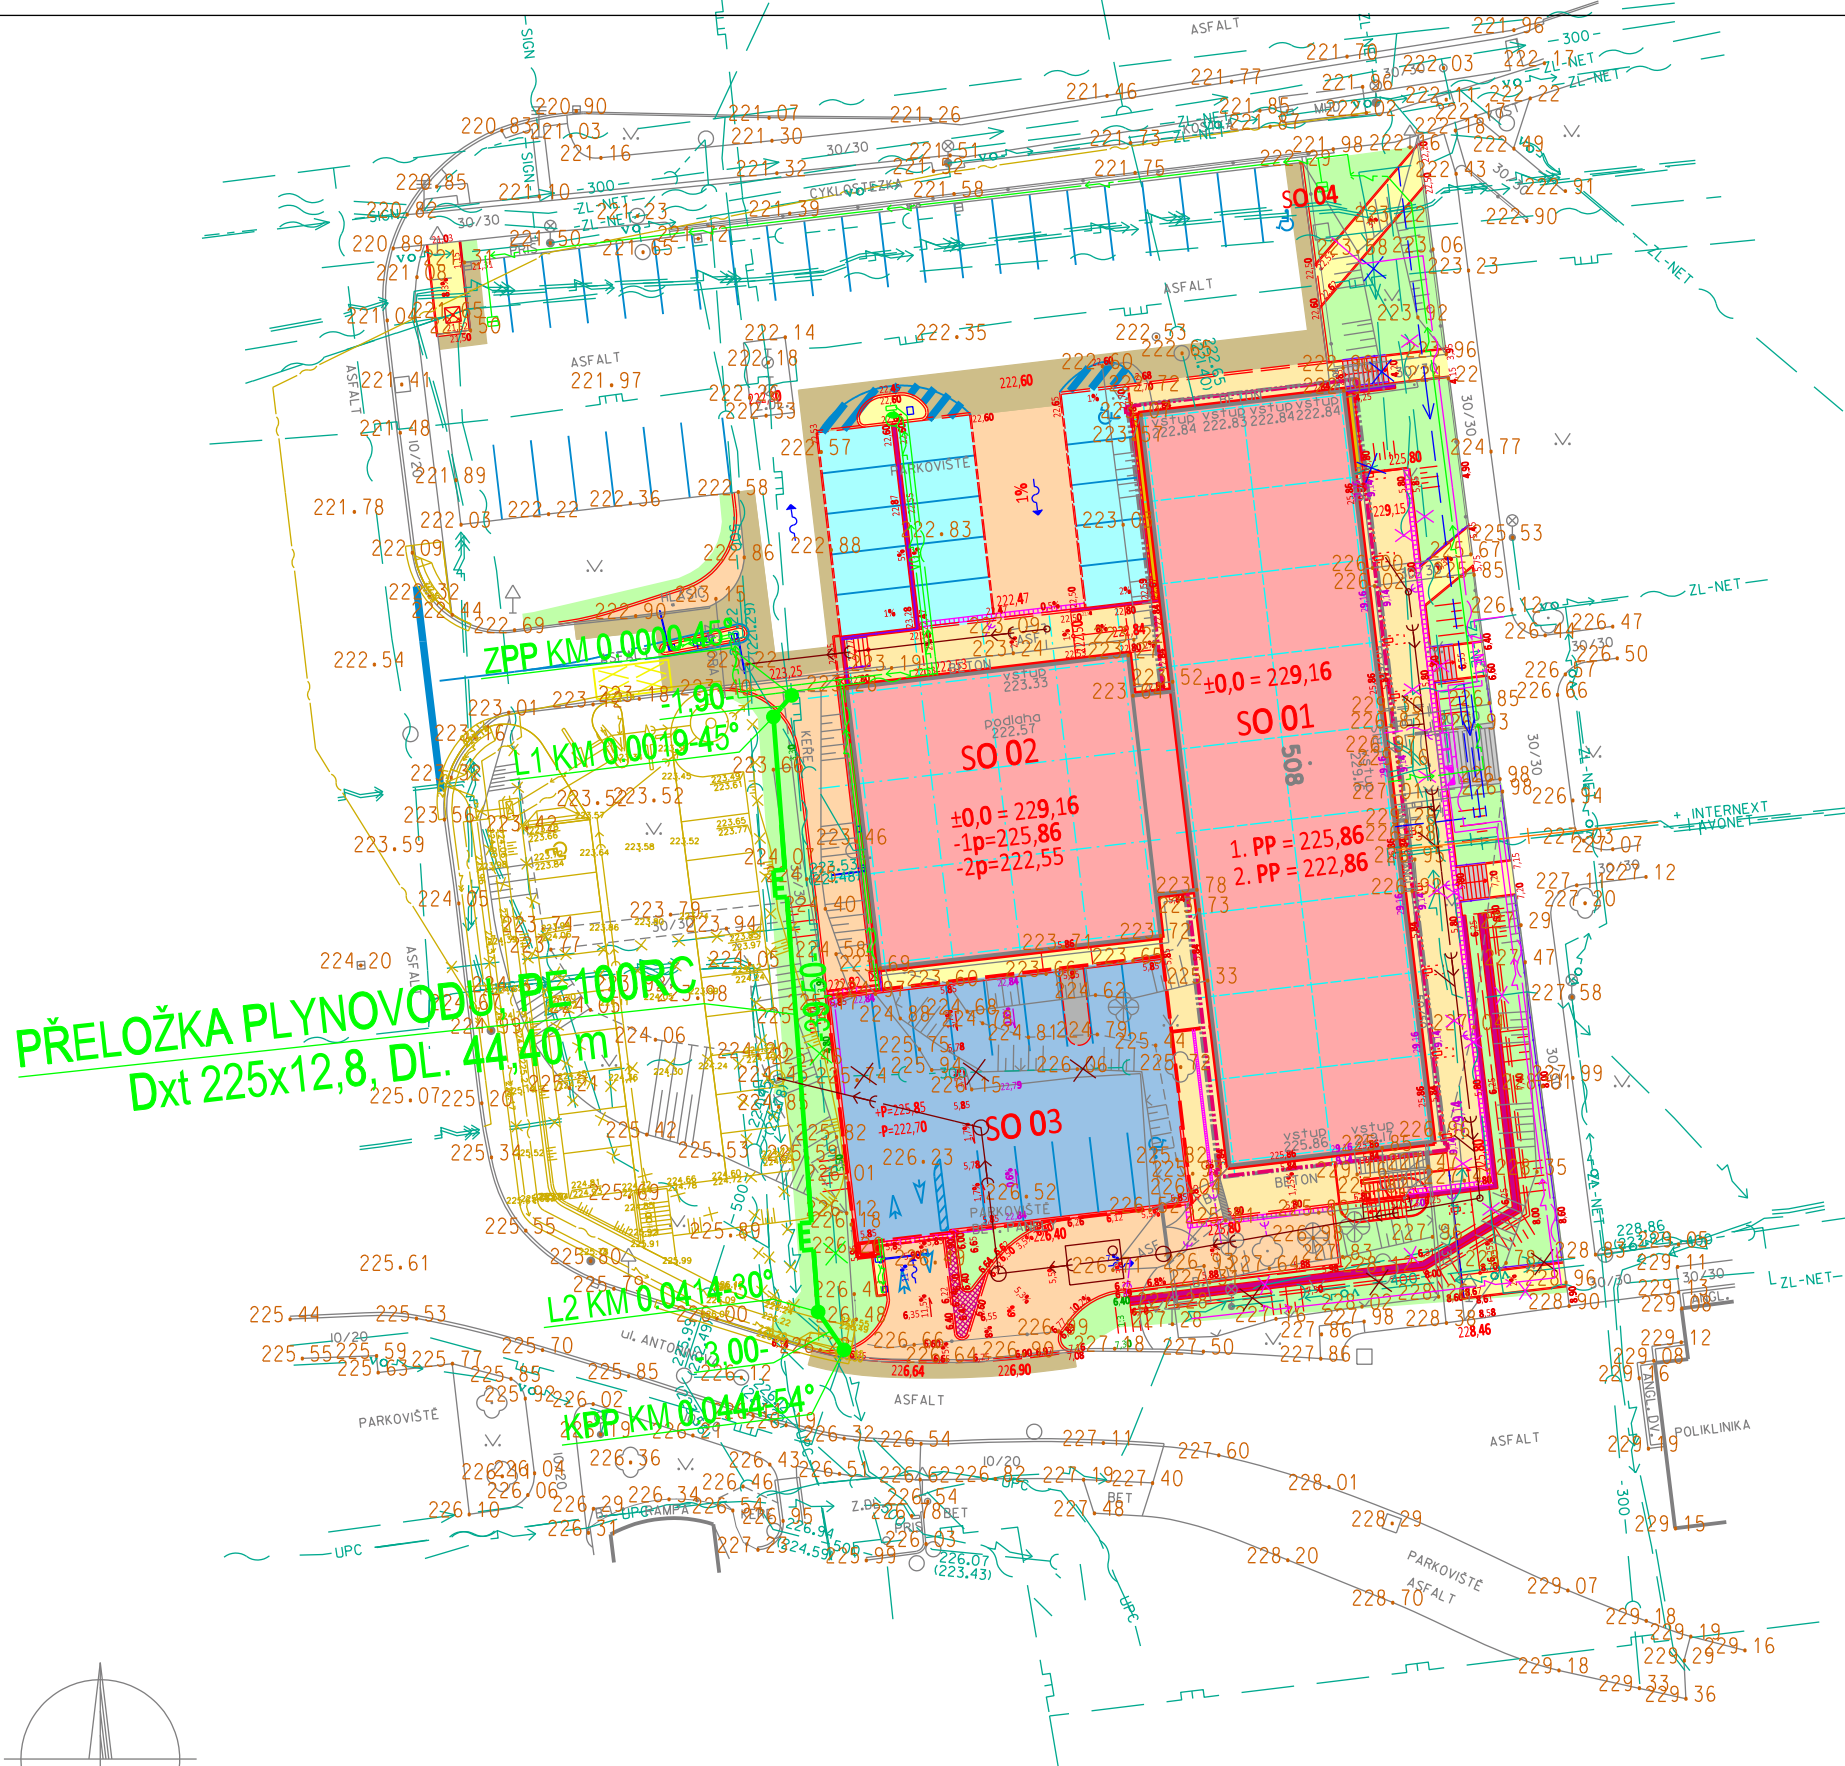


Investor:	OBEK SERVIS a.s. Panelová 289/6 190 15 Praha9 - Satalice
-----------	--

Koordinace stavby a profesi		
Koordinace stavby a technologie		
Statik		

Hlavní projektant	Ved. projekt. profese	Zodp.projekt. profese	Kontroloval	
Oprávněná osoba kooperanta:				číslo zakázky

Hlavní projektant		Vedoucí projektant		Digitální zpracování		Kontroloval	
Ing.arch. J. Soukal		Ing. R. Machala		Ing. R. Machala		Ing. R. Machala	
<p>stavba: "OKO" Zlín - Tr. T. Bati modernizace objektu č.p. 508 a č.p. 5682</p> <p>objekt: TI 03 Přeložka plynovodu</p> <p>profese: D.2.1 Dokumentace technické infrastruktury (veřejné a venkovní)</p> <p>obsah: Situace přeložky plynovodu</p>							
název dig. souboru:		číslo výkresu:					
TI03_situ_0.dgn		TI 03		D.2.1		03	
		číslo revize:					
		00					



s-projekt plus a.s.
 projektová a inženýrská činnost
 tř. T. Bati 508 762 73 Zlín
 tel.: +420577594111, fax: +420577212055
 e-mail: atelier.a@s-projekt.cz

HIP		Ing.arch. J. Soukal	
číslo zakázky	19-4180-217		
stupeň dokumentace	DPS		
datum 1.vydání	02/2020		
měřítko	1:500	formát	3,0 A4
datum revize:	-	výtisk číslo:	
číslo revize:	00		