


SCHÉMA ULOŽENÍ POTRUBÍ PLYNOVODU

a) V KOMUNIKACI

b) VE VOLNÉM TERÉNU

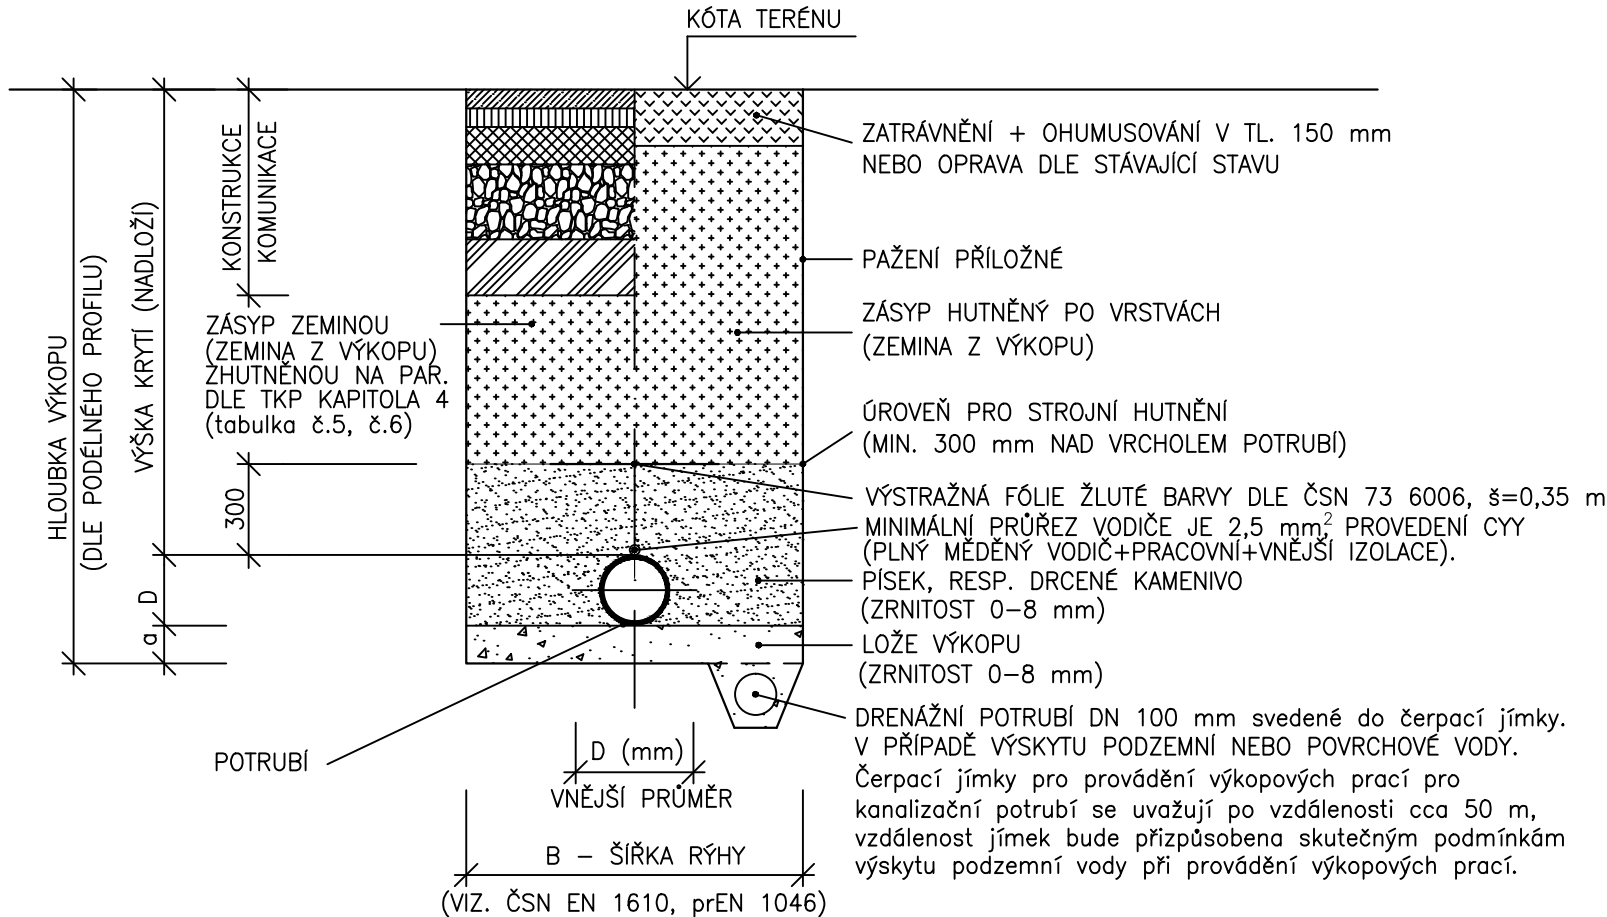

TABULKA ROZMĚRŮ ULOŽENÍ

POTRUBÍ Dxt (mm)	ŠÍŘKA B (mm)	LOŽE a (mm)
225x12,8	1000	100

Revize	Datum	Popis změny	Vypracoval	Kontroloval
01				
02				

Objednatel	<b>OBEK SERVIS a.s.</b> <b>Panelová 289/6</b> <b>190 15 Praha 9 - Satalice</b>		
------------	--------------------------------------------------------------------------------------	--	--

Koordinace stavby a profesí		JTSK, Bpv
Koordinace stavby a technologie		SO01 1.NP ±0,00=229,16 m n.m.
Statik		

Hlavní projektant	Vedoucí projektant	Vypracoval	Kontroloval	
Oprávněná osoba kooperanta:				číslo zakázky:

Hlavní projektant	Vedoucí projektant	Vypracoval	Kontroloval	
Ing. arch. Jiří Soukal	Ing. R. Machala	Ing. R. Machala	Ing. R. Machala	

stavba: "OKO" Zlín - Tř. T. Batí modernizace objektu č.p. 508 a č.p. 5682				HIP Ing.arch. J. Soukal	
objekt: TI 03 Přeložka plynovodu				číslo zakázky	19-4180-217
profese: D.2.1 Dokumentace technické infrastruktury (veřejné a venkovní)				stupeň dokumentace	DPS
obsah: Uložení potrubí				datum 1.vydání	02/2020
název dig.souboru: TI03_ulpo_0.dwg				měřítka	- formát 2 A4
číslo výkresu: TI 03   D.2.1   05				datum revize:	výtisk číslo:
				číslo revize:	0