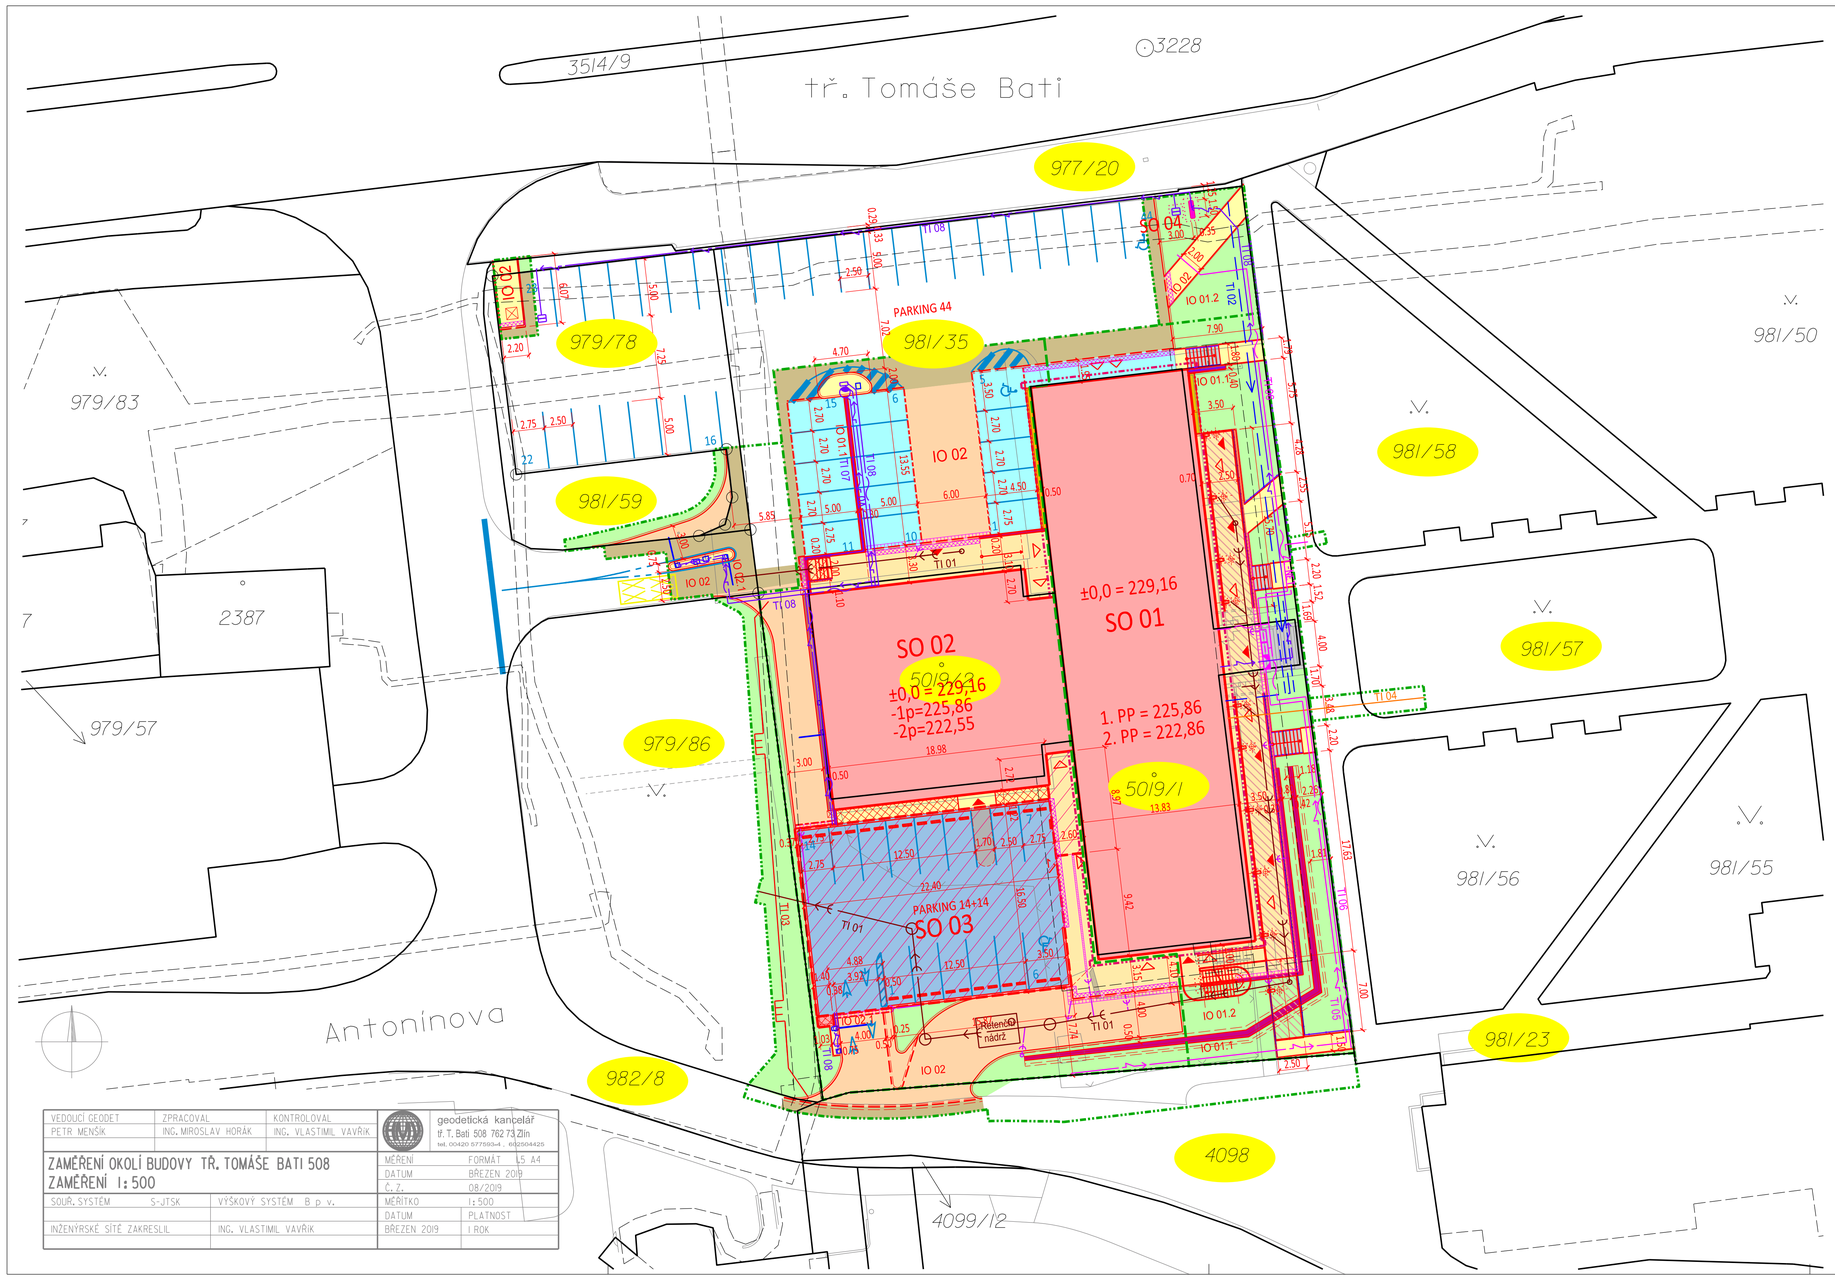

LEGENDA:

- HRANICE KATASTRÁLNÍHO ÚZEMÍ
- 501/1 PARCELNÍ ČÍSLO DOTČENÉHO POZEMKU
- HRANICE STAVBY
- HRANICE STAVBY DOČASNÁ
- SO 01 - Objekt A - č.p. 508
- LÁVKA
- PŮDORYS 1. NP
- SO 02 - Objekt B - č.p. 5682
- SO 03 - Objekt C - PODZEMNÍ PARKOVIŠTĚ
- SO 04 - REKLAMNÍ POUTAČ
- IO 01 - TERÉNNÍ ÚPRAVY, SADOVÉ ÚPRAVY
- IO 01,1 - OPĚRNÉ STĚNY
- IO 01.2 - SADOVÉ ÚPRAVY
- IO 02 - ZPEVNĚNÉ PLOCHY A PARKOVÁNÍ
- - KOMUNIKACE ASFALT NOVÝ / OPRAVA
- - PARKOVACÍ STÁNÍ
- - CHODNÍKY DLAŽBA ZÁMKOVÁ BETONOVÁ PĚŠÍ / POJÍŽDĚNÁ
- - SCHODIŠTĚ
- - KAČÍREK
- - OKAPOVÝ CHODNÍK
- IO 02.1 - ZÁVOROVÝ SYSTÉM

- TI 01 - AREÁLOVÁ KANALIZACE
- TI 02 - PŘELOŽKA PŘÍPOJKY VODY
- TI 03 - PŘELOŽKA PLYNOVODU
- TI 04 - PŘELOŽKA PŘÍPOJKY PAROVODU
- TI 05 - PŘELOŽKA SILNOPROUDU
- TI 06 - PŘELOŽKA SLABOPROUDU
- TI 07 - VENKOVNÍ OSVĚTLENÍ
- TI 08 - AREÁLOVÉ ROZVODY NN

VEDOUCÍ GEODET	ZPRACOVAL	KONTROLOVAL
PETR MENŠÍK	ING. MIROSLAV HORÁK	ING. VLASTIMIL VAVŘÍK

geodetická kancelář
tř. T. Bati 508 762 73 Zlín
tel. 00420 577593-4 , 602504425

ZAMĚŘENÍ OKOLÍ BUDOVY TŘ. TOMÁŠE BATI 508
ZAMĚŘENÍ 1:500

SOUŘ. SYSTÉM S-JTSK	VÝŠKOVÝ SYSTÉM B. p. v.	MĚŘENÍ	FORMÁT L5 A4
		DATUM	BŘEZEN 2019
		Č. Z.	08/2019
INŽENÝRSKÉ SÍTĚ ZAKRESLIL	ING. VLASTIMIL VAVŘÍK	MĚŘÍTKO	1:500
		DATUM	PLATNOST
		BŘEZEN 2019	1 ROK

Investor:
OBEK Servis a.s
Panelová 289/6
190 15 Praha 9 - Satalice

Koordinace stavby a profesí	
Koordinace stavby a technologie	
Statik	

± 0,00 = 229,16 m n. m.

Hlavní projektant	Vedoucí projektant	Vypracoval	Kontroloval

Oprávněná osoba kooperanta:

Číslo zakázky:

Hlavní projektant	Vedoucí projektant	Digitální zpracování	Kontroloval
Ing. arch. J. Soukal	Ing. V. Rehůřková	A. Trunkátová	Ing. L. Hnilička

s·projekt plus a.s.
projektová a inženýrská činnost
tř. T. Bati 508 762 73 Zlín
tel:577 594 111, fax:577 212 055
e-mail: atelier@s-projekt.cz

stavba: "OKO" ZLÍN - Tř. T. Bati
Modernizace objektu č.p. 508 a č.p. 5682

objekt:

profese: C - Situační výkresy

obsah: KATASTRÁLNÍ SITUAČNÍ VÝKRES

HIP	Ing. arch. J. Soukal
číslo zakázky	19-4180-217
stupeň dokumentace	DPS
datum vydání	02/2020
měřítko 1:250	formát 6 A4
datum revize: -	výtisk číslo:
název dlg. souboru: C2_si_katastr_0.dgn	číslo výkresu: C.2
číslo revize: 00	