ŘEZ 3–3':
(M 1:50)

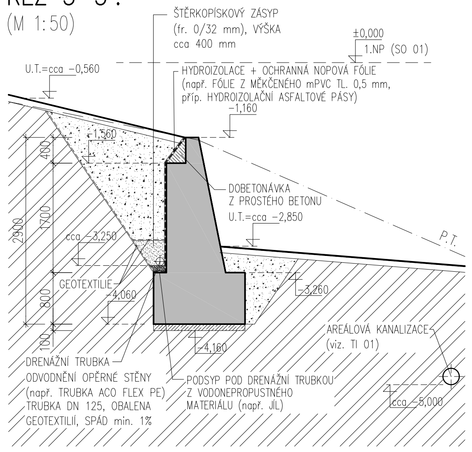

PŮDORYS
(M 1:100)

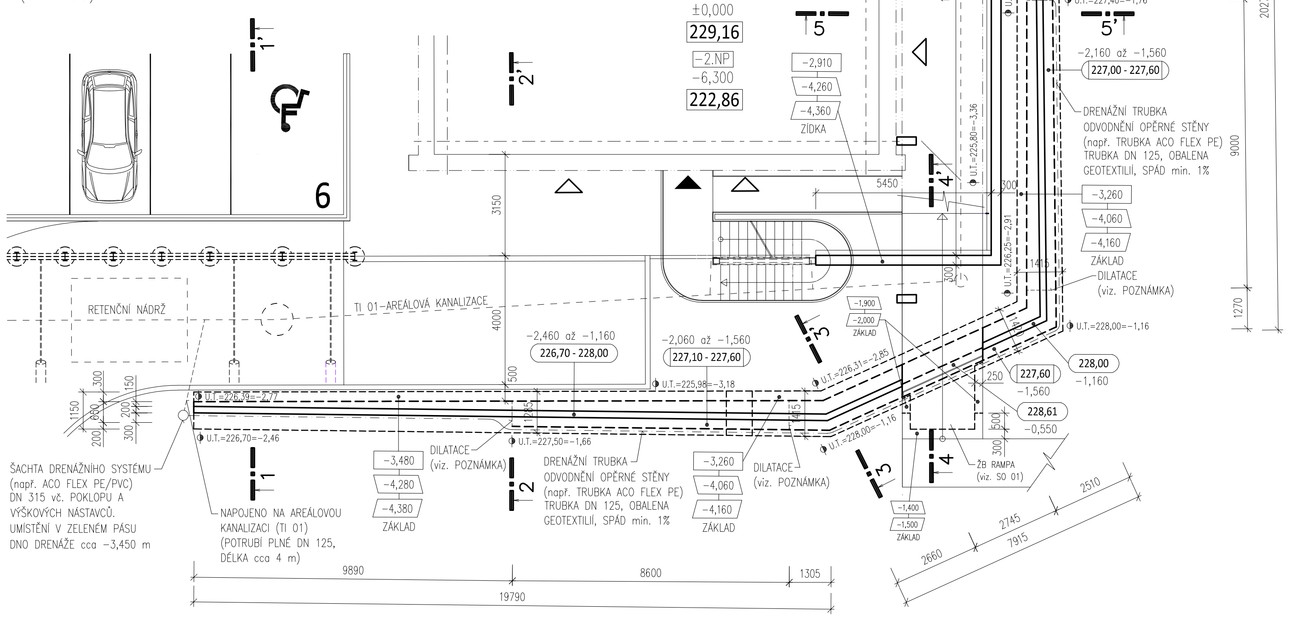

ŘEZ 4–4':
(M 1:50)

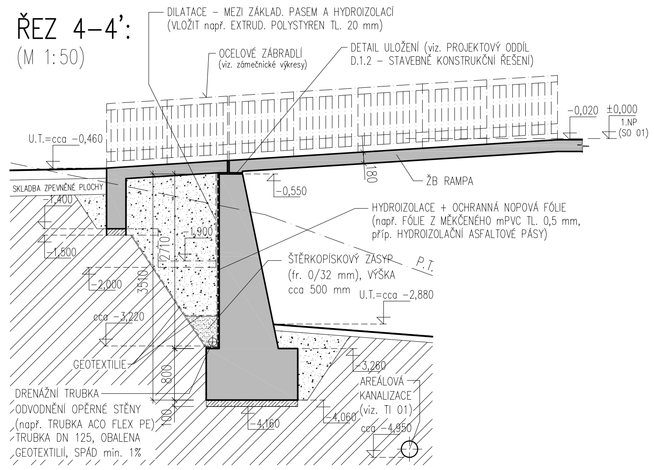

ŘEZ 5–5':
(M 1:50)

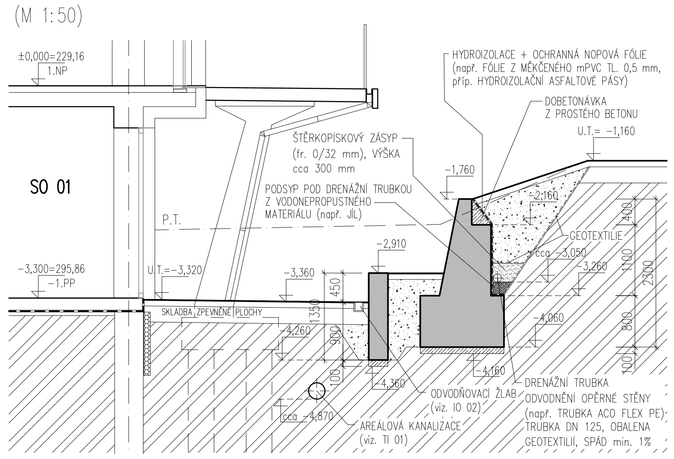

ŘEZ 6–6':
(M 1:50)

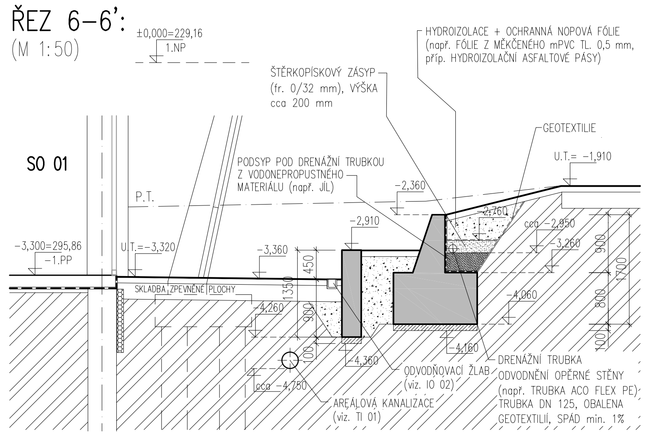

POHLED (ROZVINUTÝ)
(Z VNITŘNÍ STRANY OPĚRNÉ STĚNY – OD BUDOVY SO 01)
(M 1:100)

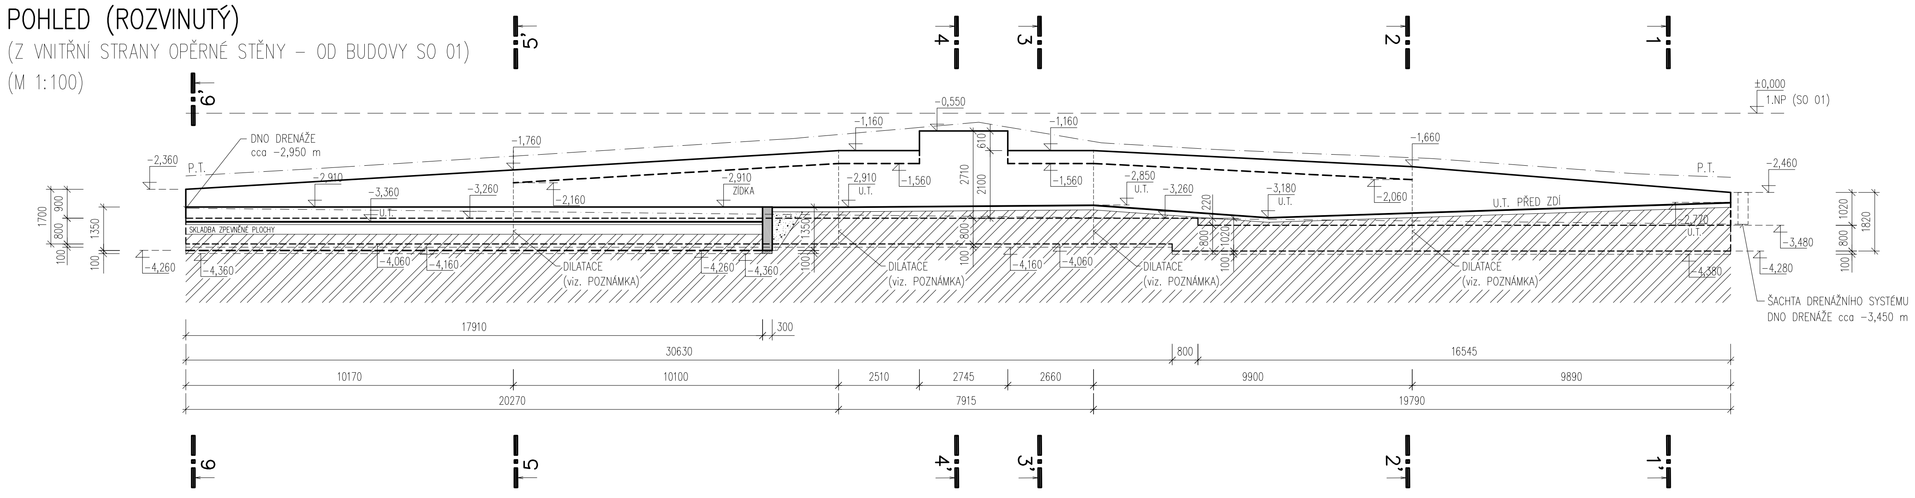

ŘEZ 1–1':
(M 1:50)

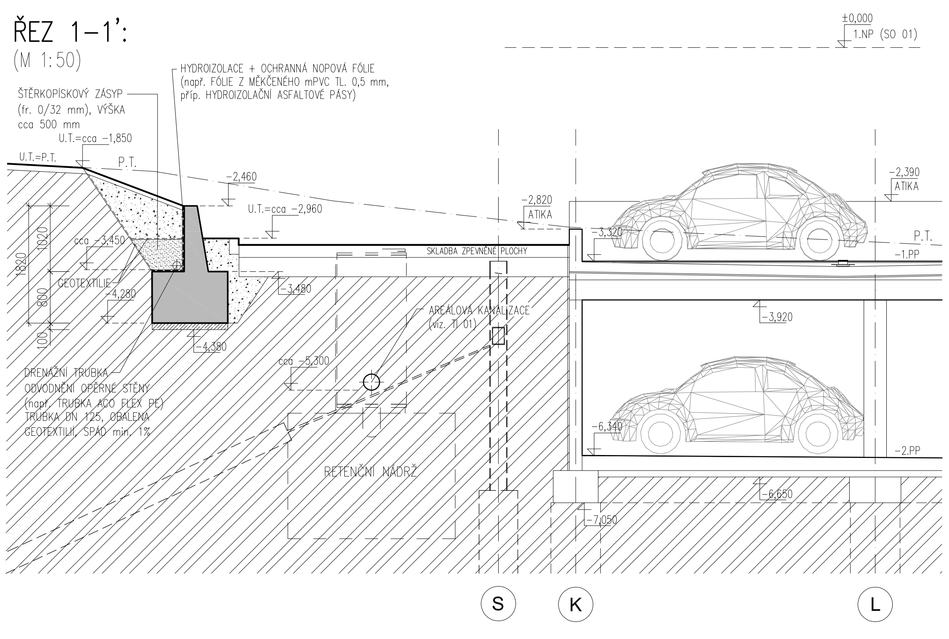

ŘEZ 2–2':
(M 1:50)

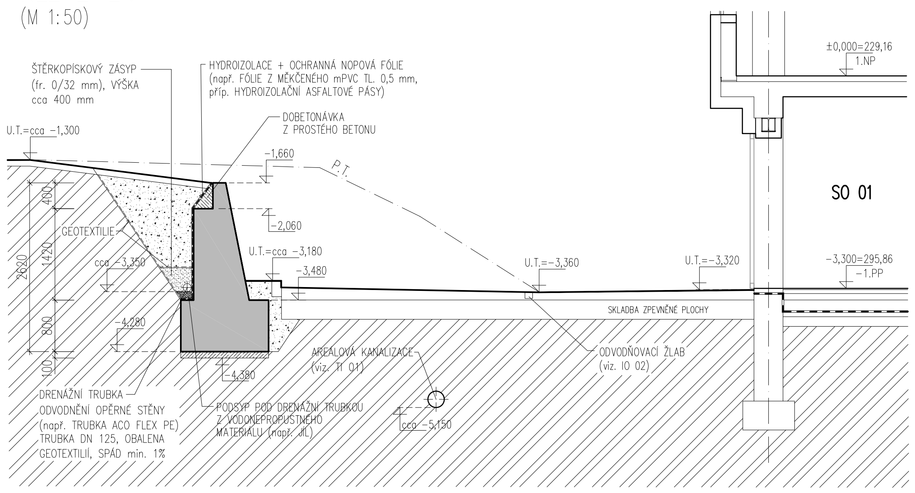

LEGENDA MATERIÁLŮ:

- KONSTRUKCE Z MONOLITICKÉHO ŽELEZOBETONU – OPĚRNÉ ZDI, ZÁKLADY apod. (PODROBNĚJI viz. PROJEKT. ODDÍL D1.2 – STAVEBNÉ KONSTRUKČNÍ ŘEŠENÍ)
- KONSTRUKCE Z PROSTÉHO BETONU (PODKLADNÍ VRSTVY, DOBETONOVÁVKY apod.)
- PODSYPY, ZÁSYPY ZE ŠTĚRKOPÍSKU
- STÁVAJÍCÍ ZEMINA, ROSTLÝ TERÉN

LEGENDA ZNAČENÍ:

- HORNÍ ÚROVEŇ KONSTRUKCE OPĚRNÉ STĚNY
- ÚROVEŇ KONSTRUKCE OPĚRNÉ STĚNY (ROZŠÍŘENÁ ČÁST)
- HORNÍ ÚROVEŇ ZÁKLADOVÉ KONSTRUKCE (OPĚRNÁ STĚNA, ZÍDKA....) SPODNÍ ÚROVEŇ OPĚRNÉ STĚNY
- SPODNÍ ÚROVEŇ ZÁKLADOVÉ KONSTRUKCE (OPĚRNÁ STĚNA, ZÍDKA....)
- SPODNÍ ÚROVEŇ PODKLADNÍ VRSTVY (PODBETONOVÁNÍ, PODSYP)

BETON: ČSN EN 206+A1 a ČSN P 73 2404

– MONOLITICKÁ KONSTRUKCE PATY OPĚRNÉ STĚNY (OS)

C 25/30 - XC2 - Cl 0.4 - Dmax 22mm - S3

– MONOLITICKÁ KONSTRUKCE HORNÍ ČÁSTI OPĚRNÉ STĚNY (OS)

C 30/37 - XC4, XD1, XF1 - Cl 0.4 - Dmax 22mm - S3

POZNÁMKA:

- OSAZENÍ OBJEKTŮ – viz. C.3 – KOORDINAČNÍ SITUACE A C.4 – VYTYČOVACÍ VÝKRES
- PODROBNĚJŠÍ ZPRACOVÁNÍ ZÁKLADŮ A KONSTRUKCÍ OPĚRNÝCH STĚN viz. PROJEKTOVÝ ODDÍL D1.2 – STAVEBNÉ KONSTRUKČNÍ ŘEŠENÍ
- OPĚRNÁ STĚNA BUDE ROZDĚLENA NA DILATAČNÍ ÚSEKY (max. DÉLKA ÚSEKU JE 10 m), V DILATACÍCH BUDOU OSAZENY NEREZOVÉ DILATAČNÍ TRNY (016) A DILATAČNÍ SPÁRY (TL. 20 mm) BUDOU VYPLNĚNY ODPOVÍDAJÍCÍM TRVALE PRUŽNÝM TMELEM URČENÝM DO EXTERIÉROVÝCH PODMÍNEK (viz. ODDÍL D.1.2 – STAVEBNÉ KONSTRUKČNÍ ŘEŠENÍ)

Revize	Datum	Popis změny	Vypracoval	Kontroloval
01				
02				

Objednatel **OBEK SERVIS a.s.**
Panelová 289/6
190 15 Praha 9 - Satalice

Koordinace stavby a profesí		JTSK, Bpv	
Koordinace stavby a technologie		SO01 1.NP ±0,00=229,16 m n.m.	
Statik			

Hlavní projektant	Vedoucí projektant	Vypracoval	Kontroloval
Oprávněná osoba kooperanta:		číslo zakázky:	

Hlavní projektant	Vedoucí projektant	Vypracoval	Kontroloval
Ing. arch. Jiří Soukal	Ing. H. Brázdová	Ing. M. Daněk	Ing. L. Hnilička

s-projekt plus, a.s.
projektová a inženýrská činnost
Tř. T.Bati 508 762 73 Zlín
tel.: +420 577 594 111, fax: +420 577 212 055
www.s-projekt.cz atelier@s-projekt.cz

stavba: "OKO" Zlín - Tř. T. Bati modernizace objektu č.p. 508 a č.p. 5682		HIP	Ing.arch, J. Soukal
		číslo zakázky	19-4180-217
objekt: IO 01.1 Opěrné stěny		stupeň dokumentace	DPS
		datum 1.vydání	02/2020
profese: D1.1 - Architektonicko-stavební řešení		měřítko 1:50, 1:100	formát 10x A4
obsah: OPĚRNÁ STĚNA		datum revize:	výtisk číslo:
název dig.souboru: IO01_1_D11_10_opst_0.dwg	číslo výkresu: IO01.1 | D1.1 | 10	číslo revize: 0	