


SCHÉMA ULOŽENÍ KANALIZAČNÍHO POTRUBÍ Z TRUB HLADKÉHO PP

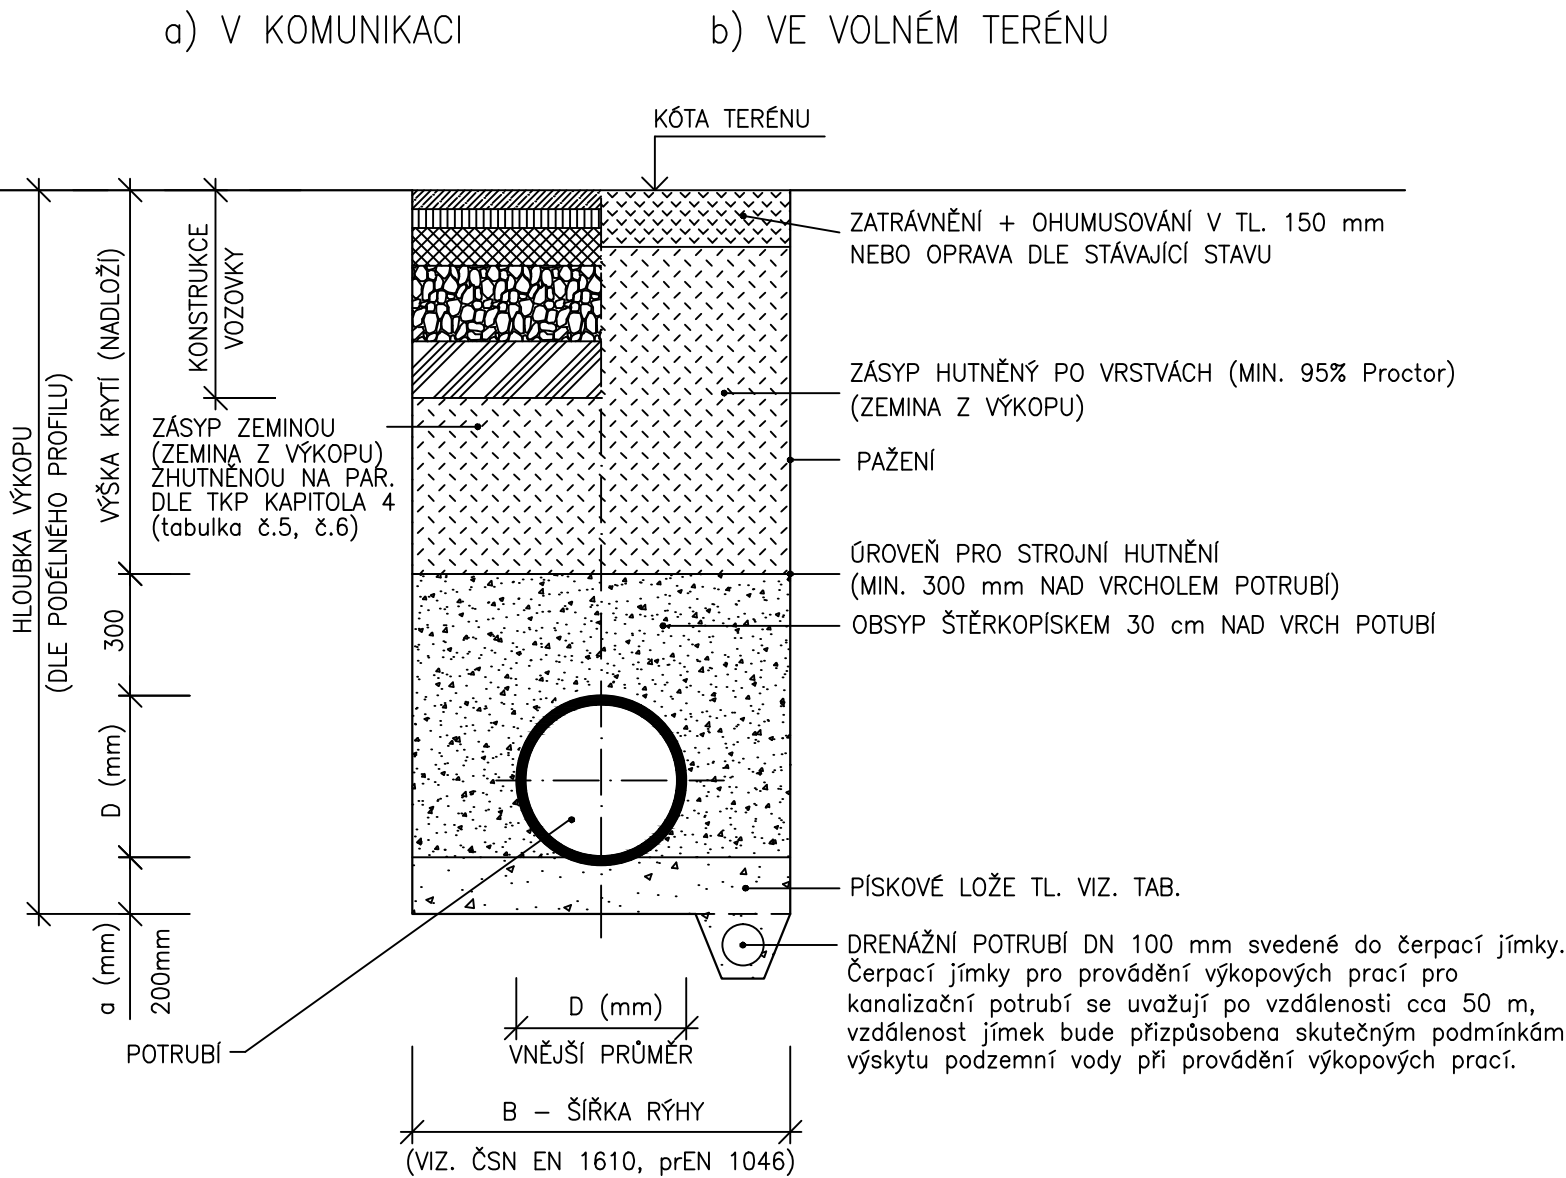

TABULKA ROZMĚRŮ ULOŽENÍ

POTRUBÍ DN (mm)	ŠÍŘKA B (mm)	LOŽE a (mm)
160	800	100
200	1000	100
250	1000	100
315	1000	100
400	1100	100
500	1200	100

Revize	Datum	Popis změny	Vypracoval	Kontroloval
01				
02				

Objednatel OBEK SERVIS a.s. Panelová 289/6 190 15 Praha 9 - Satalice				
Koordínace stavby a profesí		JTSK, Bpv		
Koordínace stavby a technologie		SO01 1.NP ±0,00=229,16 m n.m.		
Statik				
Hlavní projektant	Vedoucí projektant	Vypracoval	Kontroloval	
Oprávněná osoba kooperanta:				číslo zakázky:

Hlavní projektant	Vedoucí projektant	Vypracoval	Kontroloval	 s-projekt plus, a.s. projektová a inženýrská činnost Tř. T.Bati 508 762 73 Zlín tel.: +420 577 594 111, fax: +420 577 212 055 www.s-projekt.cz - atelier@s-projekt.cz
Ing. arch. Jiří Soukal	Ing. R. Machala	Ing. R. Machala	Ing. R. Machala	
stavba: "OKO" Zlín - Tř. T. Bati modernizace objektu č.p. 508 a č.p. 5682				HIP Ing.arch. J. Soukal
objekt: TI 01 Areálová kanalizace				číslo zakázky 19-4180-217
profese: D.2.1 Dokumentace technické infrastruktury (veřejné a venkovní)				stupeň dokumentace DPS
datum 1.vydání				datum 1.vydání 02/2020
obsah: Uložení potrubí				měřítka - formát 2 A4
datum revize:		výtsk číslo:		
název dig.souboru: TI01_ulpo_0.dwg		číslo výkresu: TI 01 D.2.1 05		číslo revize: 0