LEGENDA:

- SO 01 - Objekt A - č.p. 508
- LÁVKA
- PŮDORYS 1. NP
- SO 02 - Objekt B - č.p. 5682
- SO 03 - Objekt C - PODZEMNÍ PARKOVIŠTĚ
- SO 04 - REKLAMNÍ POUTAČ

- IO 01 - TERÉNNÍ ÚPRAVY, SADOVÉ ÚPRAVY
- IO 01.1 - OPĚRNÉ STĚNY
- IO 01.2 - SADOVÉ ÚPRAVY
- IO 02 - ZPEVNĚNÉ PLOCHY A PARKOVÁNÍ
  - - KOMUNIKACE ASFALT NOVÝ / OPRAVA
  - - PARKOVÁNÍ
  - - CHODNÍKY DLAŽBA ZÁMKOVÁ BETONOVÁ PĚŠÍ / POJÍZDNÁ
  - - SCHODIŠTĚ
  - - KAČÍREK
  - - OKAPOVÝ CHODNÍK
- IO 02.1 - ZÁVOROVÝ SYSTÉM

- HRANICE STAVBY
- HRANICE STAVBY DOČASNÁ
- HRANICE ETAPIZACE

- TI 01 - AREÁLOVÁ KANALIZACE
- TI 02 - PŘELOŽKA PŘÍPOJKY VODY
- TI 03 - PŘELOŽKA PLYNOVODU
- TI 04 - PŘELOŽKA PŘÍPOJKY PAROVODU
- TI 05 - PŘELOŽKA SILNOPROUDU
- TI 06 - PŘELOŽKA SLABOPROUDU
- TI 07 - VENKOVNÍ OSVĚTLENÍ
- TI 08 - AREÁLOVÉ ROZVODY NN

KANALIZACE
VODOVOD
PLYNOVOD STL – PODZEMNÍ
UPC KABEL–PODZEMNÍ
INTERNEXT KABEL–PODZEMNÍ
SIGNALIZAČNÍ KABEL–PODZEMNÍ
SDĚLOVACÍ VEDENÍ –PODZEMNÍ
VEDENÍ VN – PODZEMNÍ
VEDENÍ NN – PODZEMNÍ
VEDENÍ VO – PODZEMNÍ
TEPELNÝ KANÁL
NADZEMNÍ VEDENÍ
PODZEMNÍ TRASA

Poloha podzemních vedení a zařízení byla zakreslena podle jejich evidence dle §DTM–ZK, případně dle údajů příslušných správců.
Polohu podzemních vedení nelze vytěžovat odměřováním vzdáleností na výkrese. Přesné vyznačení všech podzemních vedení na povrchu zajistí investor před zahájením stavby.

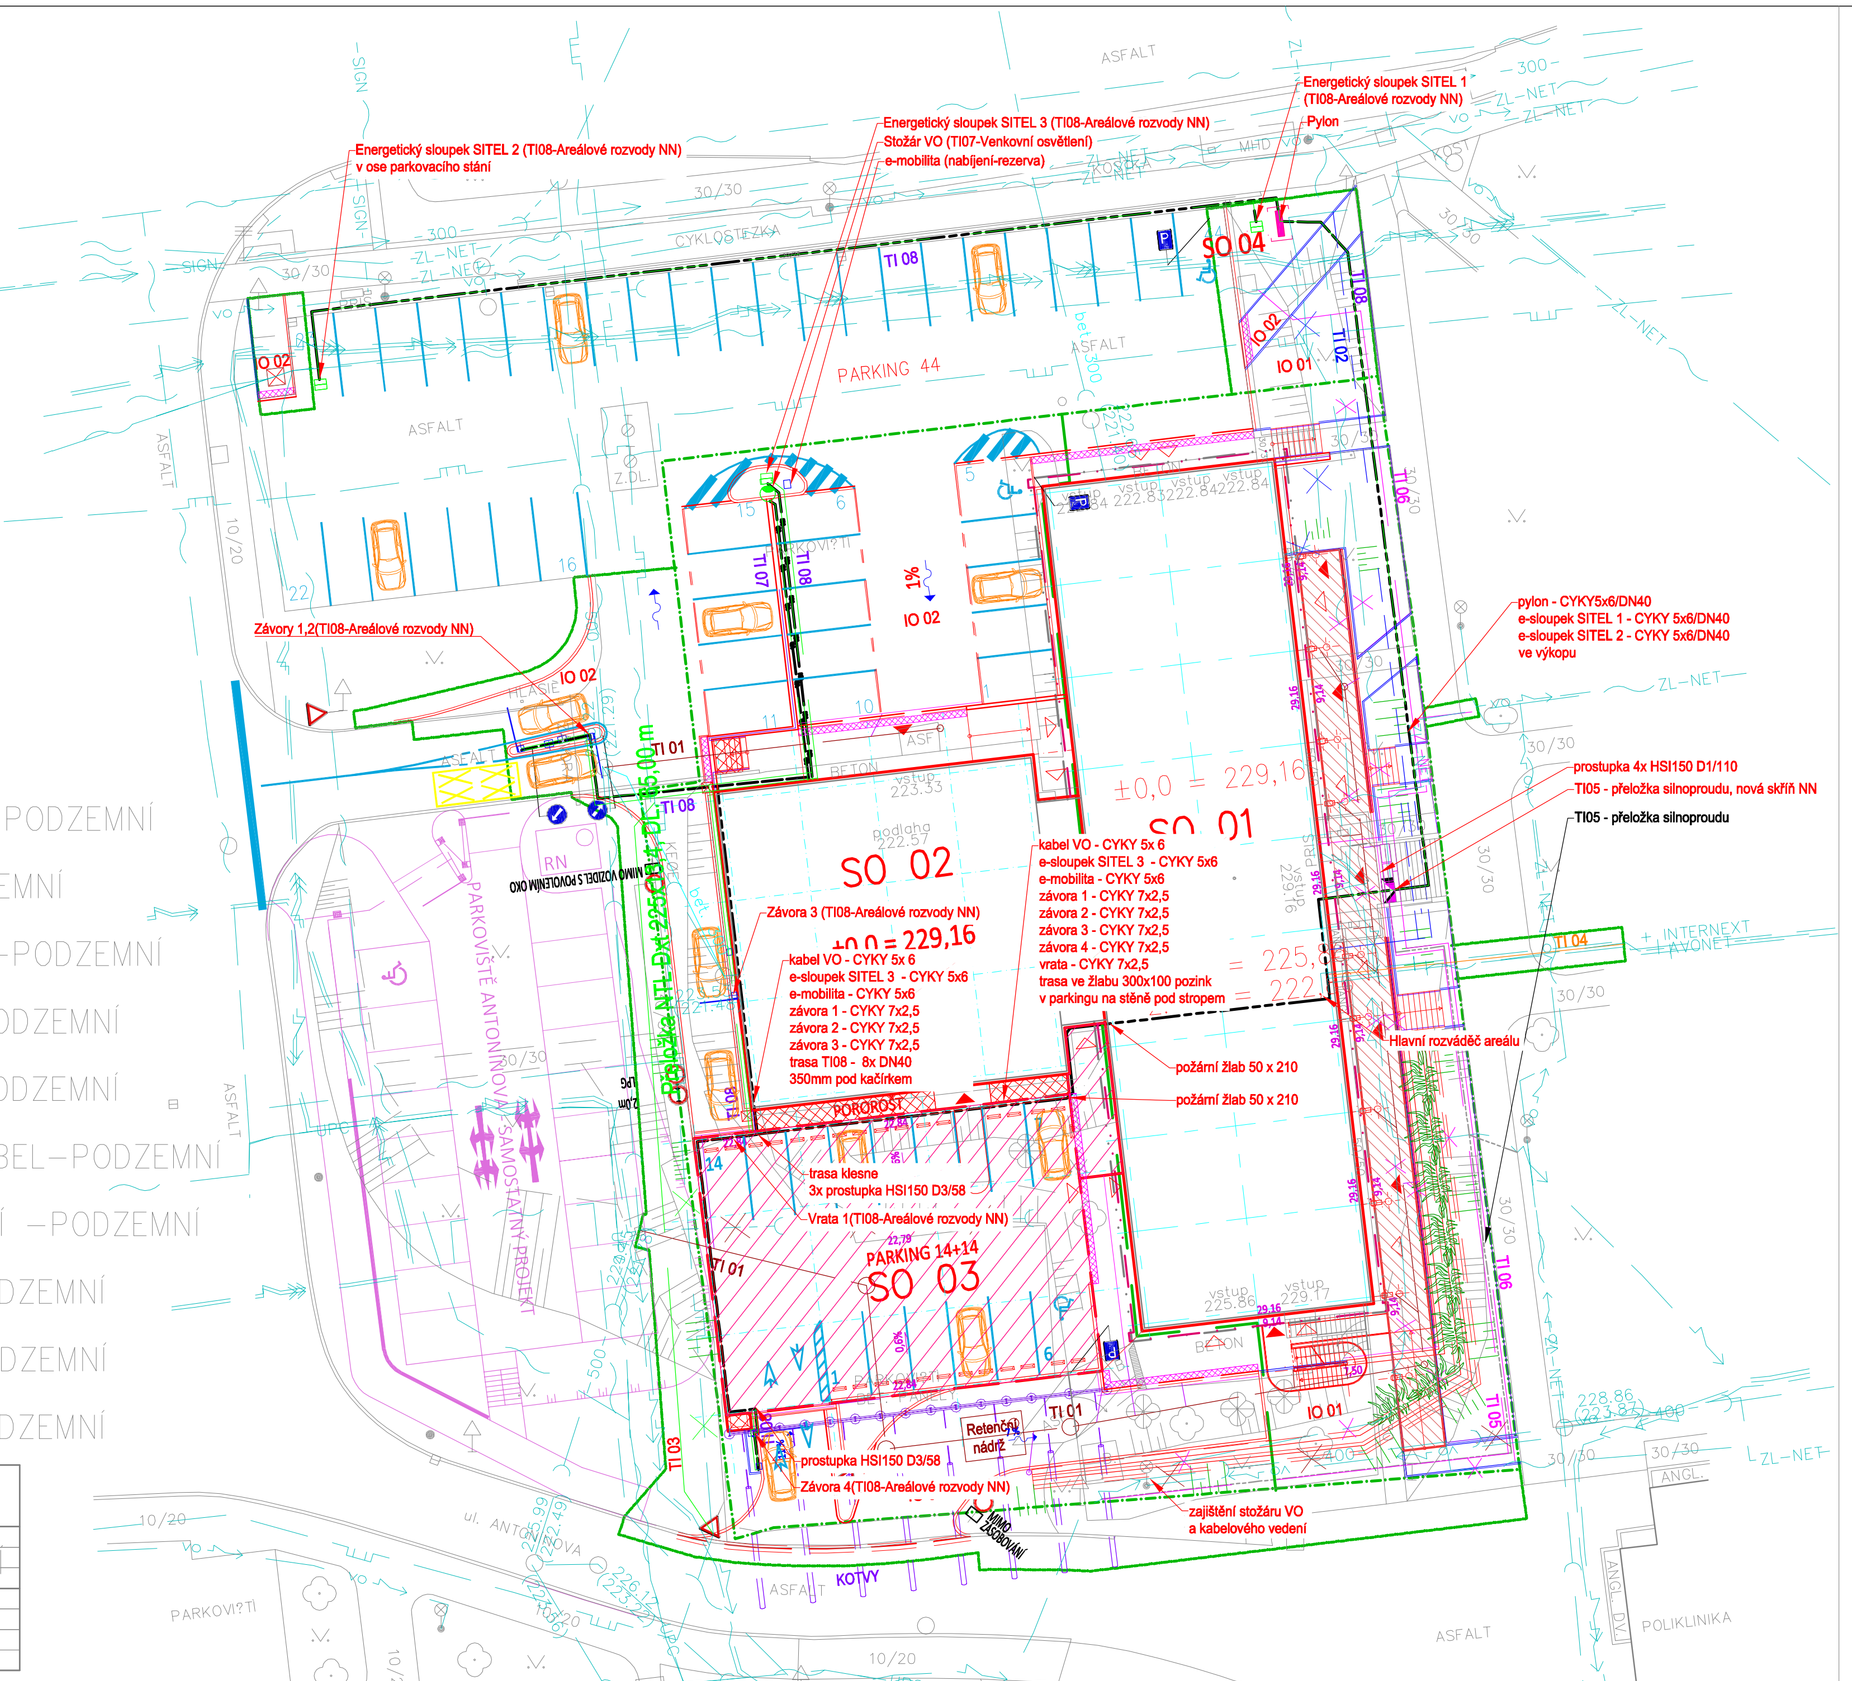

ROZVODNÁ SOUSTAVA
3PEN 400V AC 50 Hz / TN–S

OCHRANA PŘED ÚRAZEM ELEKTRICKÝM PROUDEM
DLE ČSN 33 2000–4–41 ed3

Revize	Datum	Popis změny	Vypracoval	Kontroloval
01				
02				
03				
04				
05				
06				
07				
08				
09				
10				

Investor:
OBEK SERVIS a.s.
Panelová 289/6
190 15 Praha 9 - Satalice

Koordinace stavby a profesí		SO01 1.NP ±0,00=229,16 m n.m.
Koordinace stavby a technologie		
Statik		

Hlavní projektant	Vedoucí projektant	Vypracoval	Kontroloval
Oprávněná osoba kooperanta:			číslo zakázky:

Hlavní projektant	Vedoucí projektant	Vypracoval	Kontroloval
Ing. arch. Jiří Soukal	ing. M. Polák	ing. M. Polák	ing. M. Polák

s-projekt plus, a.s.
projekční a inženýrská činnost
Tř. T.Bati 508 762 73 Zlín
tel.: +420 577 594 111, fax: +420 577 212 005
www.s-projekt.cz atelier@s-projekt.cz

stavba:	"OKO" Zlín - Tř. T. Bati modernizace objektu č.p. 508 a č.p. 5682	HIP	Ing.arch. J. Soukal
objekt:	TI07-venkovní osvětlení TI08-Areálové rozvody NN	číslo zakázky	19-4180-217
		stupeň dokumentace	DSP
		datum 1.vydání	02/2020
profese:	D.2.1 - Dokumentace technické infrastruktury	měřítko 1:250	formát 5 x A4
obsah:	Situace	datum revize: ---	výtisk číslo:
název dig.souboru:	číslo výkresu:	číslo revize:	
TI07-TI08_D21_SI_1_R0.dwg	TI07,TI08 | D21 | 00	00	

VEDOUCÍ GEODET	ZPRACOVAL	KONTROLOVAL
PETR MENŠÍK	ING. MIROSLAV HORÁK	ING. VLASTIMIL VAVŘÍK

TECHNICKÝ KANÁL

ZAMĚŘENÍ OKOLÍ BUDOVY TŘ. TOMÁŠE BATI 508
ZAMĚŘENÍ 1 : 500

MĚŘENÍ	FORMÁT 1.5 A4
DATUM ZAMĚŘENÍ	BŘEZEN 2019
Č. Z.	08/2019
SOUŘ. SYSTÉM S–JTSK	VÝŠKOVÝ SYSTÉM B.p.v.
MĚŘÍTKO	1 : 500
DATUM	PLATNOST
INŽENÝRSKÉ SÍTĚ ZAKRESLIL: ING. VLASTIMIL VAVŘÍK	BŘEZEN 2019 | 1 ROK

NADZEMNÍ VEDENÍ
PODZEMNÍ TRASA