PŮDORYS – SCHODIŠTĚ A OPĚRNÉ ZÍDKY U SEVEROZÁPADNÍHO ROHU OBJEKTU SO 02
(M 1:50)

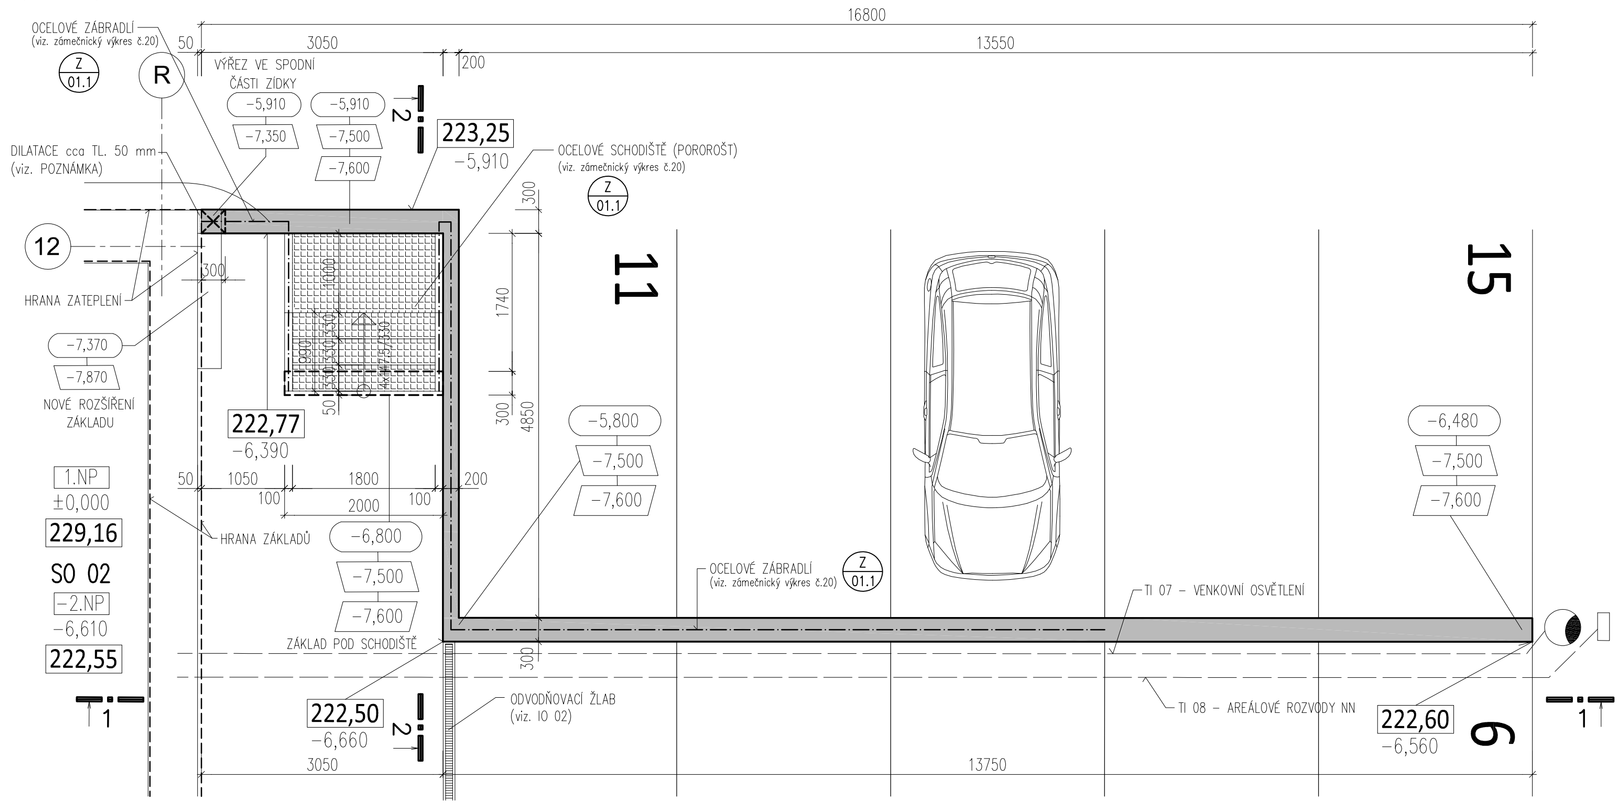

ŘEZ 1–1:
(M 1:50)

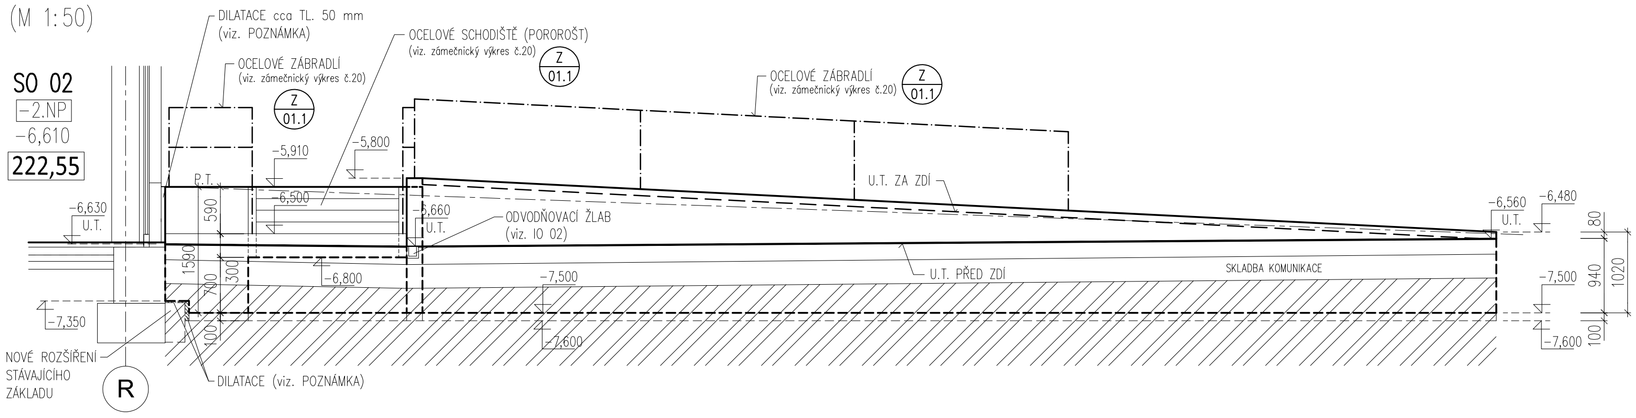

PŮDORYS – OPĚRNÁ ZÍDKA U SEVEROVÝCHODNÍHO ROHU OBJEKTU SO 02
(M 1:50)

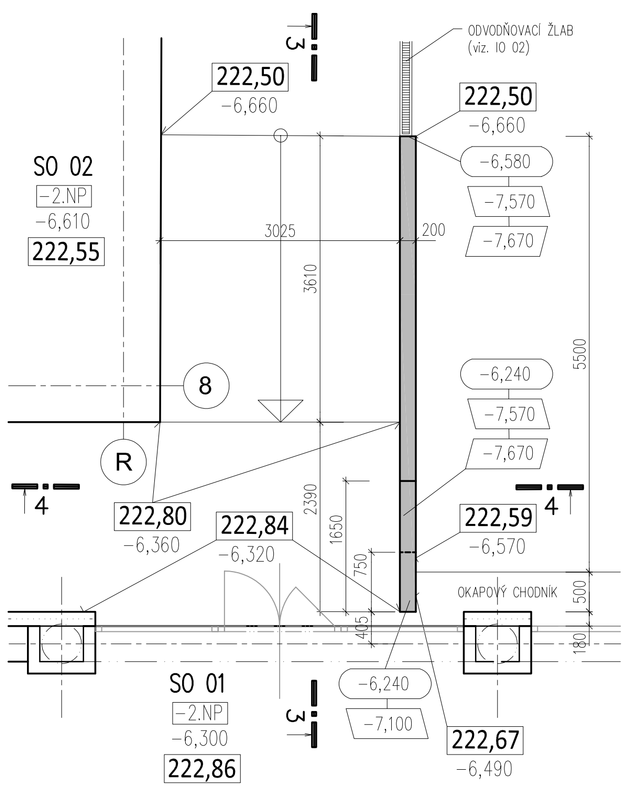

ŘEZ 3–3:
(M 1:50)

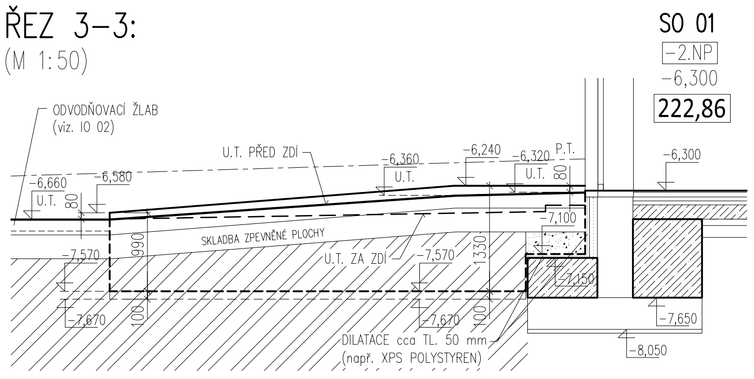

ŘEZ 4–4:
(M 1:50)

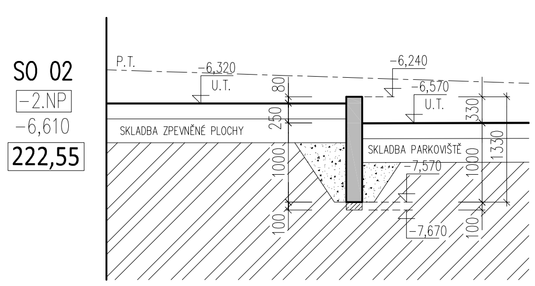

ŘEZ 2–2:
(M 1:50)

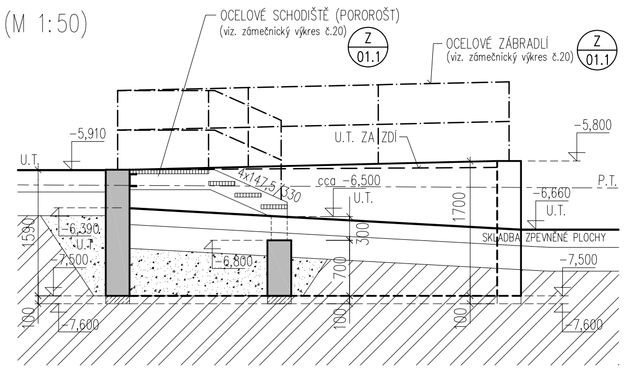

LEGENDA MATERIÁLŮ:

- KONSTRUKCE Z MONOLITICKÉHO ŽELEZOBETONU – OPĚRNÉ ZÍDKY, SCHODIŠTĚ, ZÁKLADY apod. (PODROBNĚJI viz. PROJEKT. ODDÍL D1.2 – STAVEBNĚ KONSTRUKČNÍ ŘEŠENÍ)
- PODKLADNÍ BETONOVÁ VRSTVA Z PROSTÉHO BETONU
- PODSYPY, ZÁSYPY ZE ŠTĚRKOPÍSKU
- STÁVAJÍCÍ ZEMINA, ROSTLÝ TERÉN
- OCELOVÁ KONSTRUKCE SCHODIŠTĚ (POROROŠT)

LEGENDA ZNAČENÍ:

- ..... HORNÍ ÚROVEŇ ZÁKLADOVÉ KONSTRUKCE (OPĚRNÁ STĚNA, ZÍDKA, SCHODIŠTĚ...)
- ..... SPODNÍ ÚROVEŇ ZÁKLADOVÉ KONSTRUKCE (OPĚRNÁ STĚNA, ZÍDKA, SCHODIŠTĚ...)
- ..... SPODNÍ ÚROVEŇ PODKLADNÍ VRSTVY (PODBETONOVÁNÍ, PODSYP)

BETON: ČSN EN 206+A1 a ČSN P 73 2404
C 30/37 - XC4, XD1, XF1 - Cl 0.4 - Dmax 22mm - S3

POZNÁMKA:

- OSAZENÍ OBJEKTŮ – viz. C.3 – KOORDINAČNÍ SITUACE A C.4 – VYTYČOVACÍ VÝKRES
- PODROBNĚJŠÍ ZPRACOVÁNÍ ZÁKLADŮ A KONSTRUKCÍ OPĚRNÝCH ZÍDEK A VENKOVNÍCH VYROVNÁVACÍCH SCHODIŠŤ viz. PROJEKTOVÝ ODDÍL D1.2 – STAVEBNĚ KONSTRUKČNÍ ŘEŠENÍ
- DILATACE MEZI OPĚRNOU ŽB ZÍDKOU A STÁVAJÍCÍM OBJEKTEM VYPLNĚNA TEPELNOU IZOLACÍ (např. XPS POLYSTYRENEM) TL. cca 50 mm. NA VIDITELNÝCH PLOCHÁCH (VODOROVNÝCH I SVISLÝCH) BUDE APLIKOVÁN TRVALE PRUŽNÝ TMEL A DILATACE BUDE PŘEKRYTA VHODNOU DILATAČNÍ LIŠTOU (URČENOU DO EXTERIÉRU, šířka min. 80 mm) příp. OPLECHOVÁNO VHODNÝM KLEMPÍŘSKÝM VÝROBKEM (CELKOVÁ DÉLKA cca 1,5 m)
- DILATACE MEZI NOVÝM ROZŠÍŘENÍM STÁVAJÍCÍHO ZÁKLADU A NOVOU OPĚRNOU ZÍDKOU BUDE VYPLNĚNA TEPELNOU IZOLACÍ (např. EXTRUDOVANÝM POLYSTYRENEM) – TLOUŠŤKA cca 20 mm (VODOROVNÁ) A cca 50 mm (SVISLÁ)

Revize	Datum	Popis změny	Vypracoval	Kontroloval
01				
02				

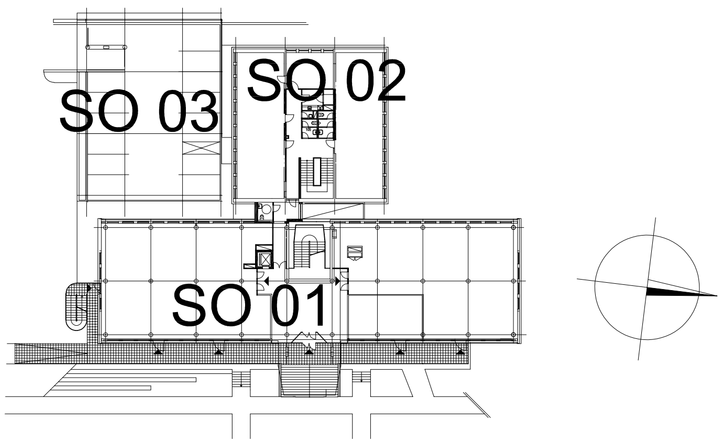

Objednatel
OBEK SERVIS a.s.
Panelová 289/6
190 15 Praha 9 - Satalice

Koordinace stavby a profesí		JTSK, Bpv
Koordinace stavby a technologie		SO01 1.NP ±0,00=229,16 m n.m.
Statik		

Hlavní projektant	Vedoucí projektant	Vypracoval	Kontroloval
Oprávněná osoba kooperanta:			číslo zakázky:

Hlavní projektant	Vedoucí projektant	Vypracoval	Kontroloval
Ing. arch. Jiří Soukal	Ing. H. Brázdová	Ing. M. Daněk	Ing. L. Hnilička

s-projekt plus, a.s.
projektová a inženýrská činnost
Tř. T.Bati 508 762 73 Zlín
tel.: +420 577 594 111, fax: +420 577 212 055
www.s-projekt.cz atelier@s-projekt.cz

stavba: "OKO" Zlín - Tř. T. Bati modernizace objektu č.p. 508 a č.p. 5682		HIP	Ing.arch. J. Soukal
		číslo zakázky	19-4180-217
		stupeň dokumentace	DPS
objekt: IO 01.1 Opěrné stěny		datum 1.vydání	02/2020
profese: D1.1 - Architektonicko-stavební řešení		měřítko 1:50	formát 6 x A4
obsah: OPĚRNÉ ZÍDKY A SCHODIŠTĚ 1		datum revize:	výtisk číslo:
název dig.souboru: IO01_1_D11_11_opzi1_0.dwg	číslo výkresu: IO01.1 | D1.1 | 11	číslo revize: 0	