
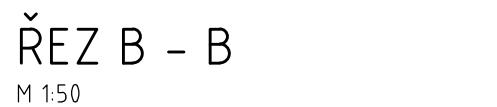



POHLED "P1"
M 1:50

DÍL 2
A KISZ

PROFIL MATERIÁLU	CELKEM			HPOTNOST		NÁTER / POZEM K		MATERIÁL
	CELKA m	PODLOHA m ²	KS	JEDNOTOVÁ kg / m ² (m ²)	CELKOVÁ	JEDNOTOVÁ m ² /m	CELKEM	
TANKOVÝ TR 22x12x3x2		75.164	7,85	589,88		150,287	5235,95	
P 5		2,457	4,00	98,28		4,915	5235,95	
TR 30x5	353,066		1,18	456,62	0,070	2,748	5235,95	
TR 60x10	242,818		4,71	1143,67	0,140	33,995	5235,95	
1 60x6	380,378		5,42	2061,65	0,230	87,487	5235,95	
				4310,997		301,397		
Přidavek - 10 %						431,01		
CELKEM ZA	1	KS		4761,107	KG	301,40	m ²	

Revize	Datum	Popis změny	Vypracoval	Kontroloval
01				
02				

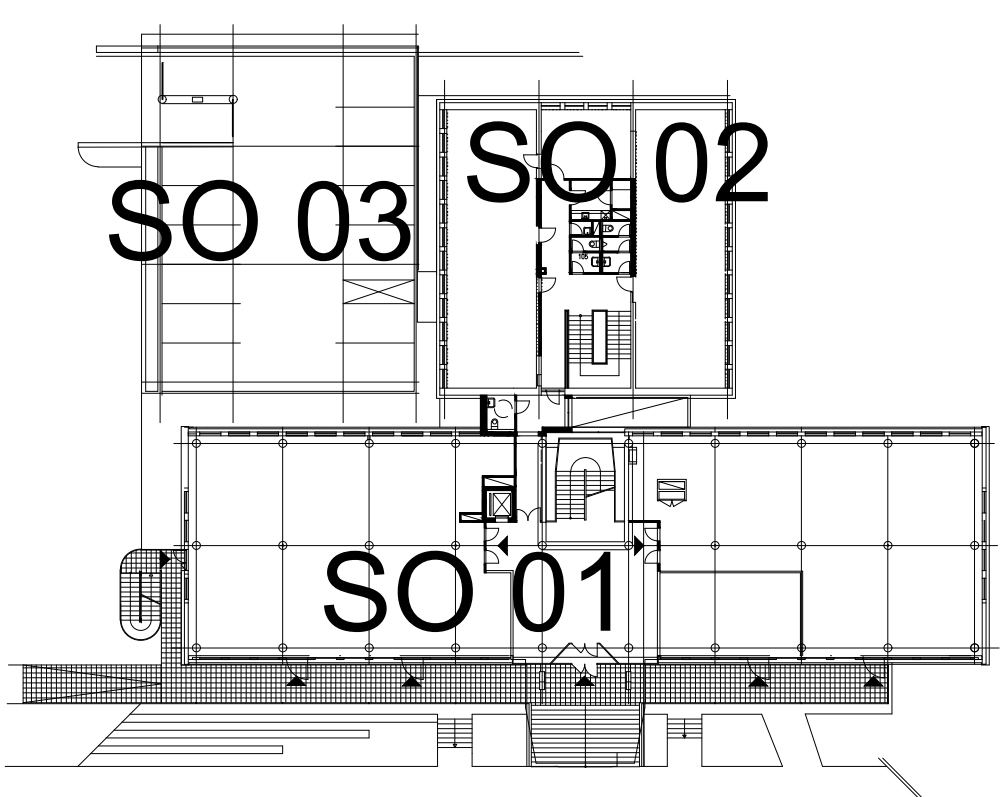

Ogłoszenie:	OBEEK SERVIS s.a.s. Panělova 289/6 190 15 Praha 9 - Satovice			
Koordinace stávající a profese Koordinace stávající a technologie Statik			JTSK, Bpv SO01 1 NP ±0,00=229,16 m n.m.	
Hlavní projektant	Vedoucí projektant	Vypracoval	Kontroloval	
		P. Paulk		
Oprávněná osoba kooperanta:			Číslo zakázky:	
Hlavní projektant	Vedoucí projektant	Vypracoval	Kontroloval	
Ing. arch. Jiří Soukal	Ing. H. Brázdová	Ing. L. Hrdlička	 s-projekt plus, a.s. inženýrská a projektová kancelář P. Štábl 80 +420 87 084 114, fax +420 87 084 115 e-mail: info@s-projekt.cz, zakazky@s-projekt.cz	
stavěte: OKO* Zlín - Tr. T. Bati modernizace objektu č.p. 508 a č.p. 5682			HSP Ing. arch. J. Soukal	
objekt: SO 01 Objekt A č.p. 508 přístřeší: D1.1 - Architektonicko - stavební řešení			číslo zakázky: 19-4180-217 stupeň dokumentace: DPS datum 1 vydání: 02/2020 měřítko: 1:50, 2:5, 5 formát: 16 x A4	
označ: ZÁBRADLÍ POŽÁRNÍHO SCHODIŠTĚ			datum revize: výpis číslo:	
název dle soubohu: SO01_D119_62_zam_7_3_0.dwg			číslo výpisu: SO01 D1.1b 52 číslo revize: 0	