


1	2	3	4	5	6	7	8
---	---	---	---	---	---	---	---

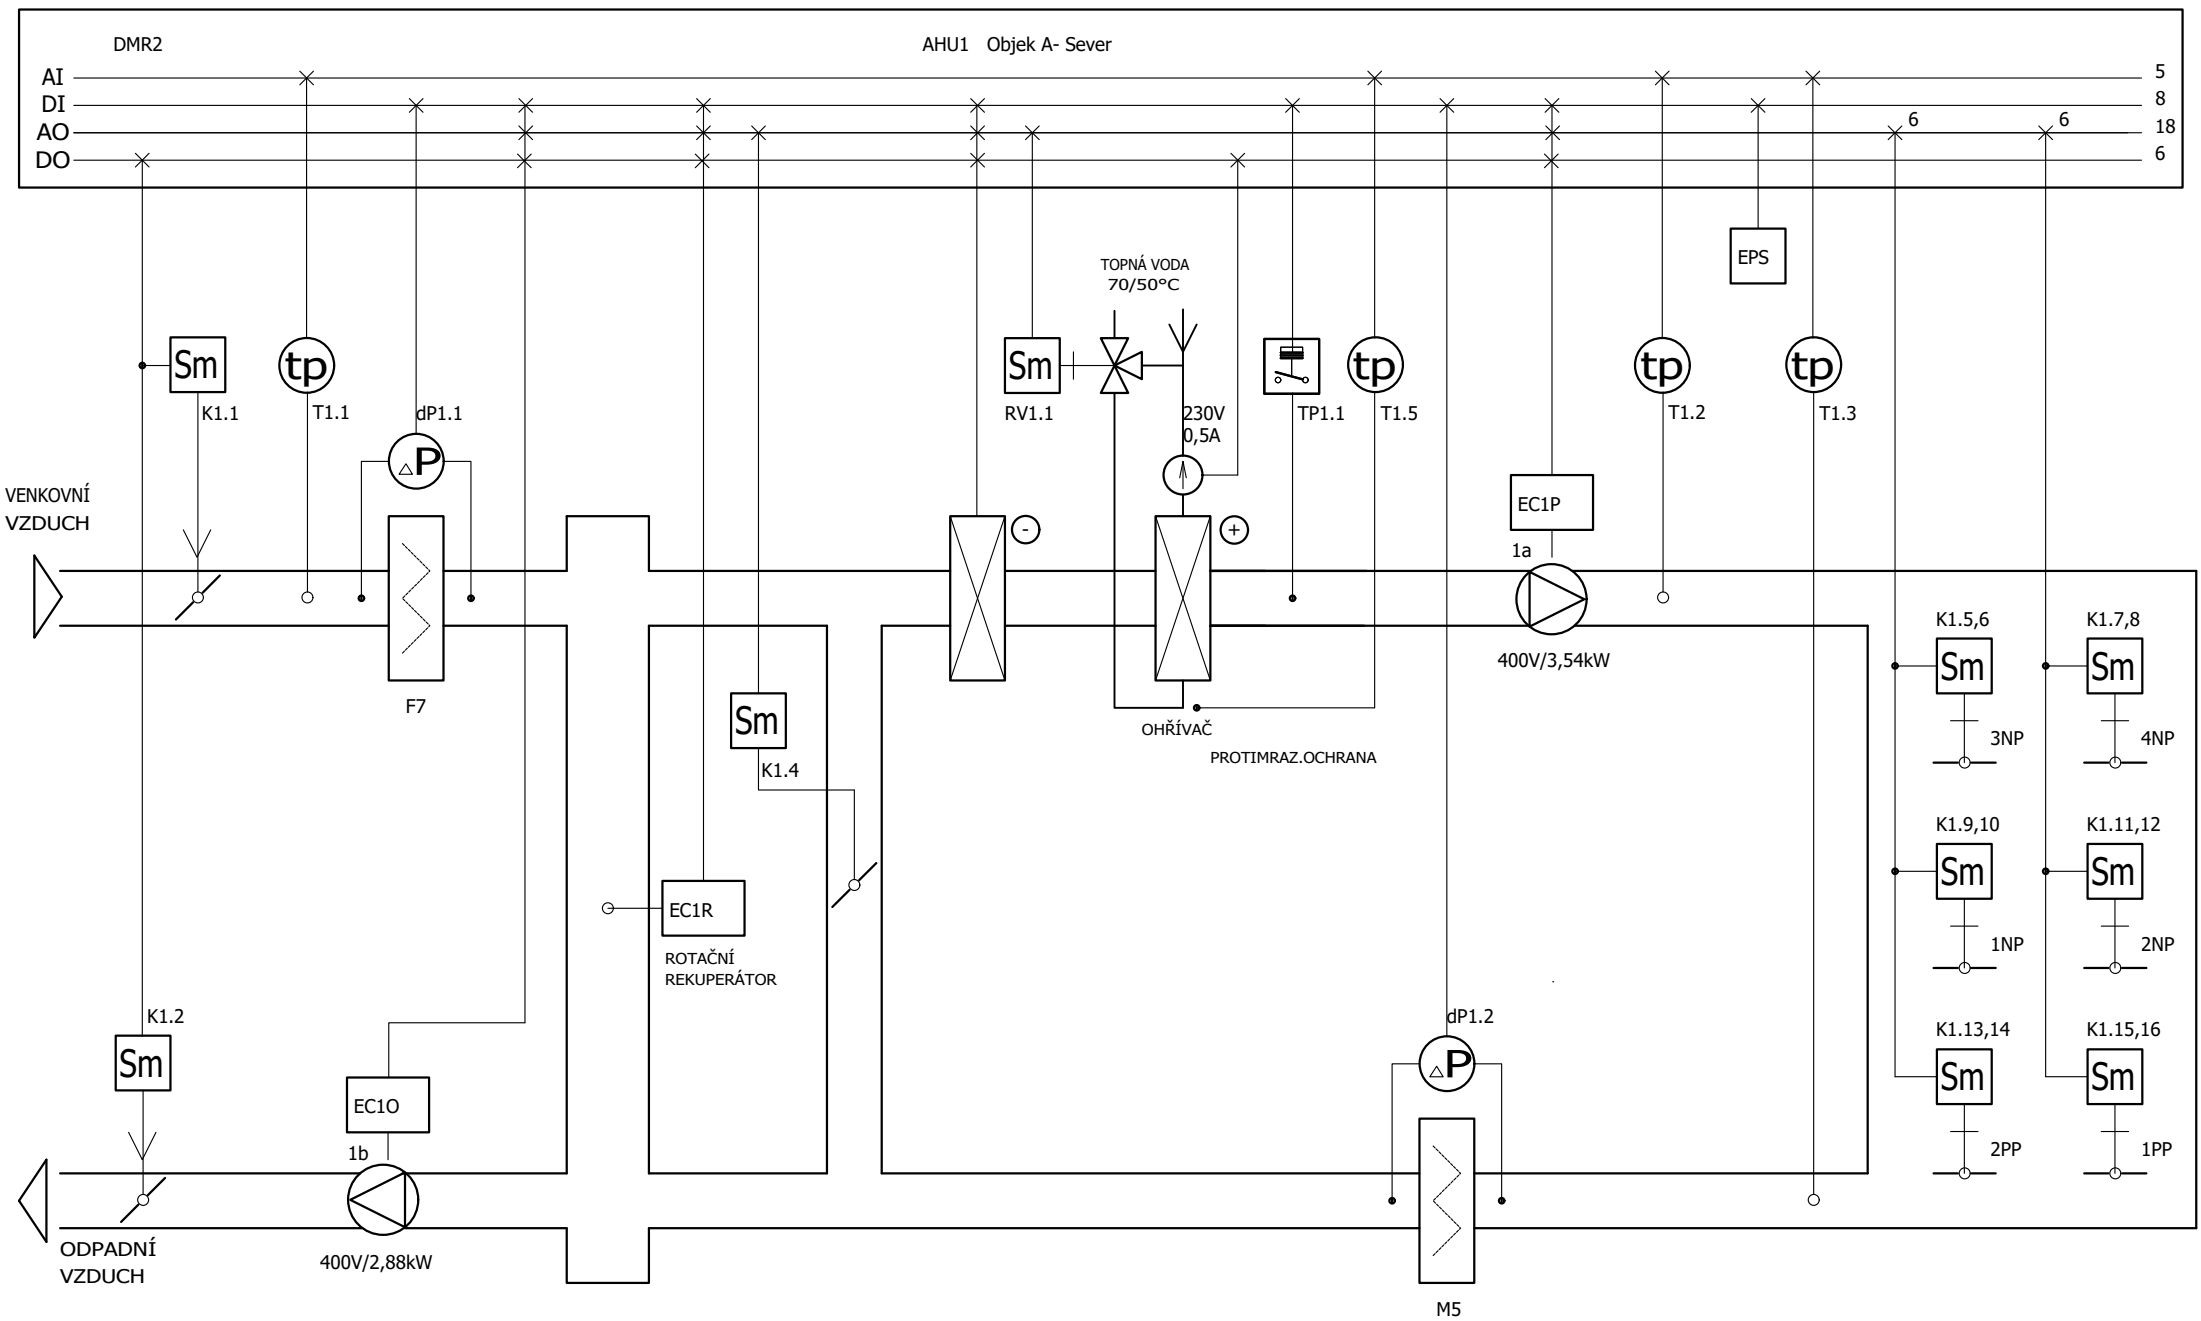

DATUM	02/2020	STAVBA	"OKO" ZLÍN - TR. T. BATI	Petr Bořuta	INVESTOR	ARCH.ČÍSLO	MĚŘITKO	LIST	2
VYPRACOVAL	PETR BOŘUTA		MODERNIZACE OBJEKTU Č.P. 508 A Č.P. 5682	Projekce zařízení MaR	OBEK SERVIS a.s., Panelová 289/6, 190 15 PRAHA 9	19-4180-217	N	LISTŮ	4
KONTROLOVAL	PETR BOŘUTA		SO 01 Objekt A – č.p. 508	Mánesova 1138, 76502	OBSAH VÝKRESU	ZAK.ČÍSLO	Čís. VÝK.		
ZMĚNA/DATUM			D.1.4.d-Měření a regulace	Otrokovice IČ: 47970596	FUNKČNÍ SCHÉMA AHU1	19-4180-217	04		