


LAN

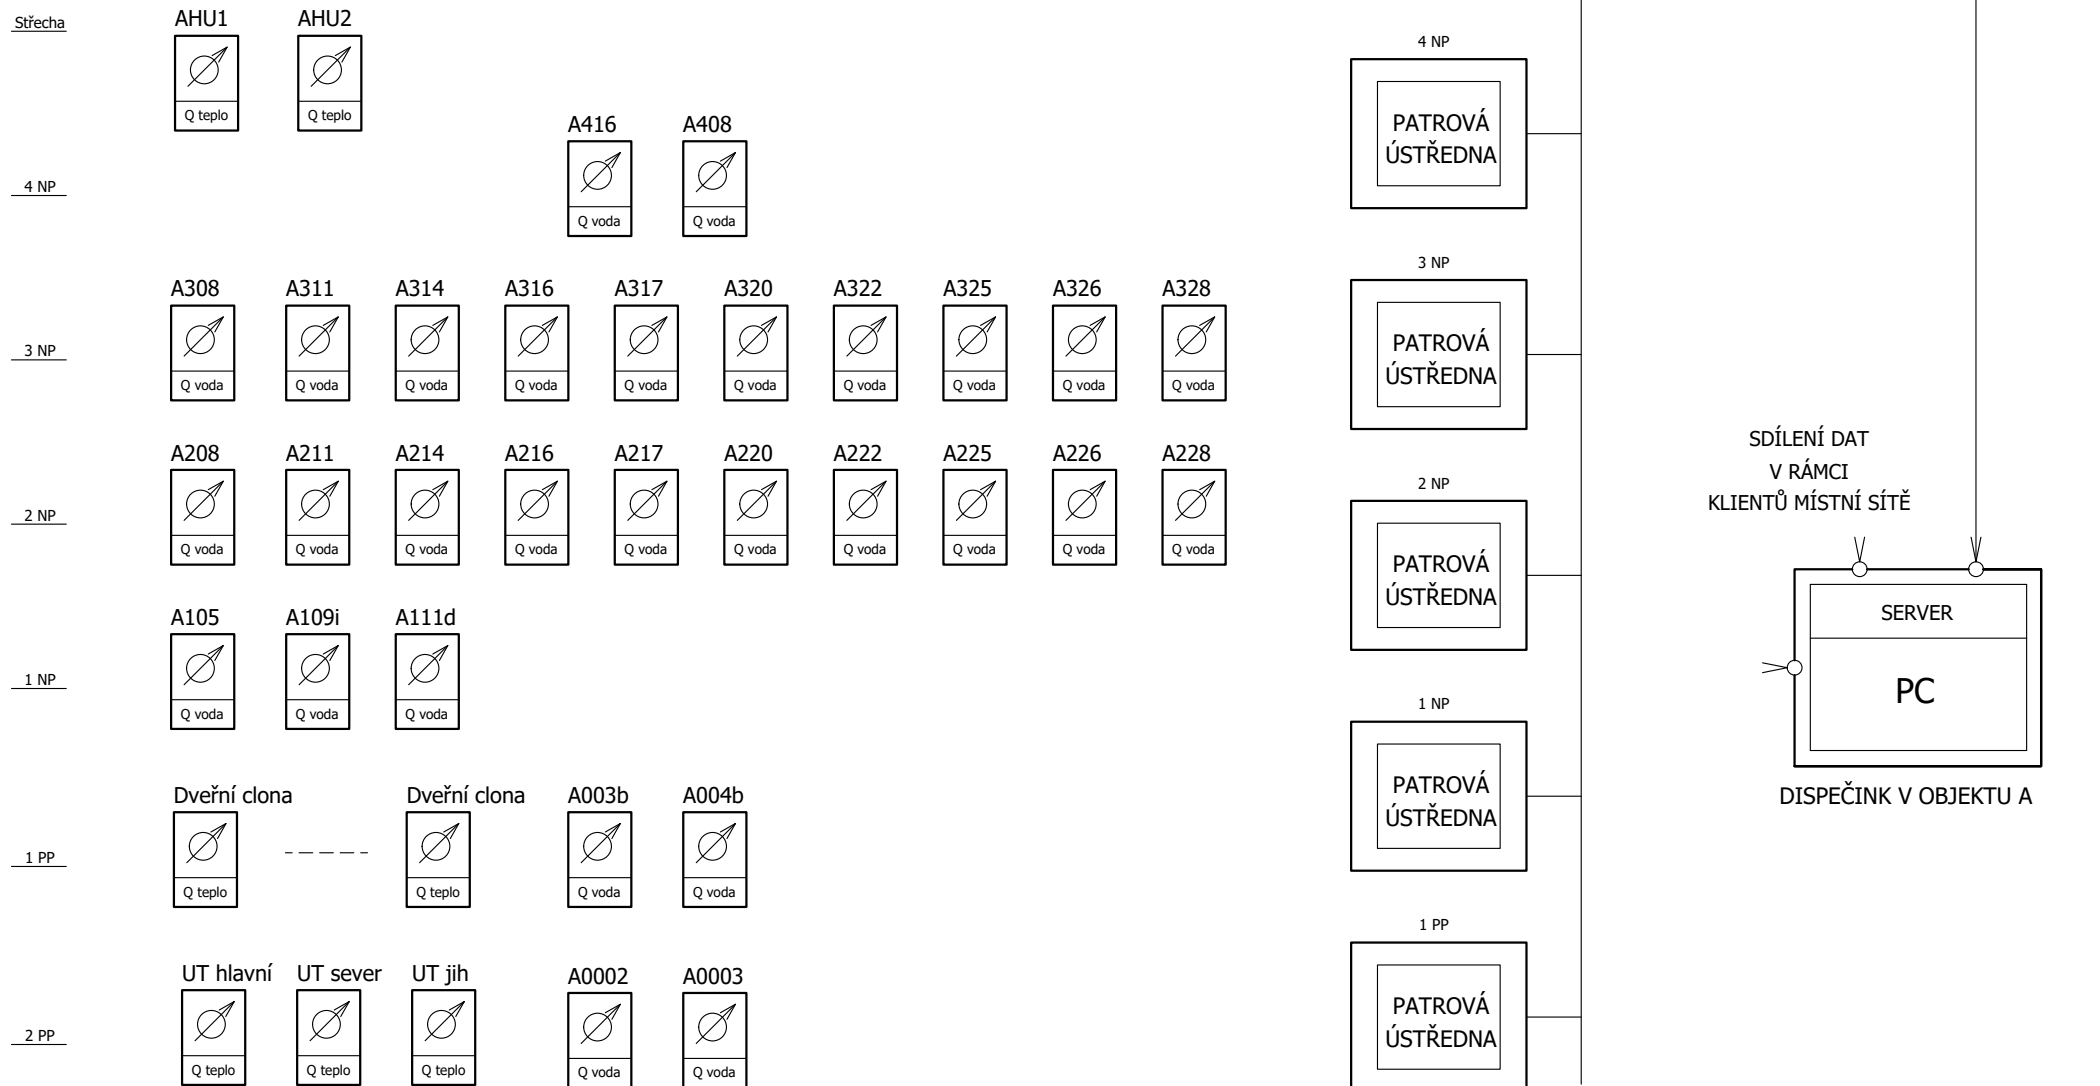

DATUM	02/2020	STAVBA "OKO" ZLÍN - TRŽ. T. BATI MODERNIZACE OBJEKTU Č.P. 508 A Č.P. 5682 SO 01 Objekt A – č.p. 508 D.1.4.d-Měření a regulace	Petr Bořuta Projekce zařízení MaR Mánesova 1138, 76502 Otrokovice IČ: 47970596	INVESTOR	ARCH.ČÍSLO	MĚŘÍTKO	LIST	4	
VYPRACOVAL	PETR BOŘUTA			OBEK SERVIS a.s., Panelová 289/6, 190 15 PRAHA 9	19-4180-217	N	LISTŮ	4	
KONTROLOVAL	PETR BOŘUTA			OBSAH VÝKRESU	ZAK.ČÍSLO	Čís.			
ZMĚNA/DATUM				ODEČET MĚŘIČŮ TEPLA A VODOMĚŘŮ	19-4180-217	výk.	06		