
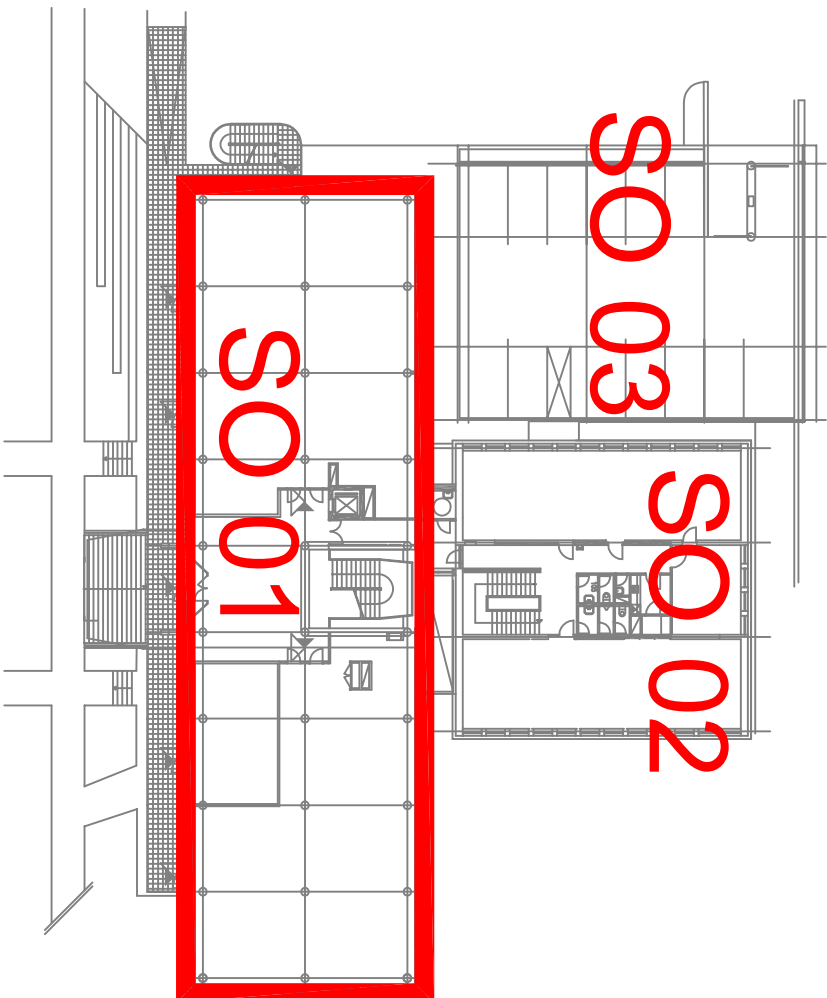


Revize	Datum	Popis změny	Vypracoval	Kontroloval
01				
02				

SDRUŽENÝ ROZDĚLOVAČ MODUL 200

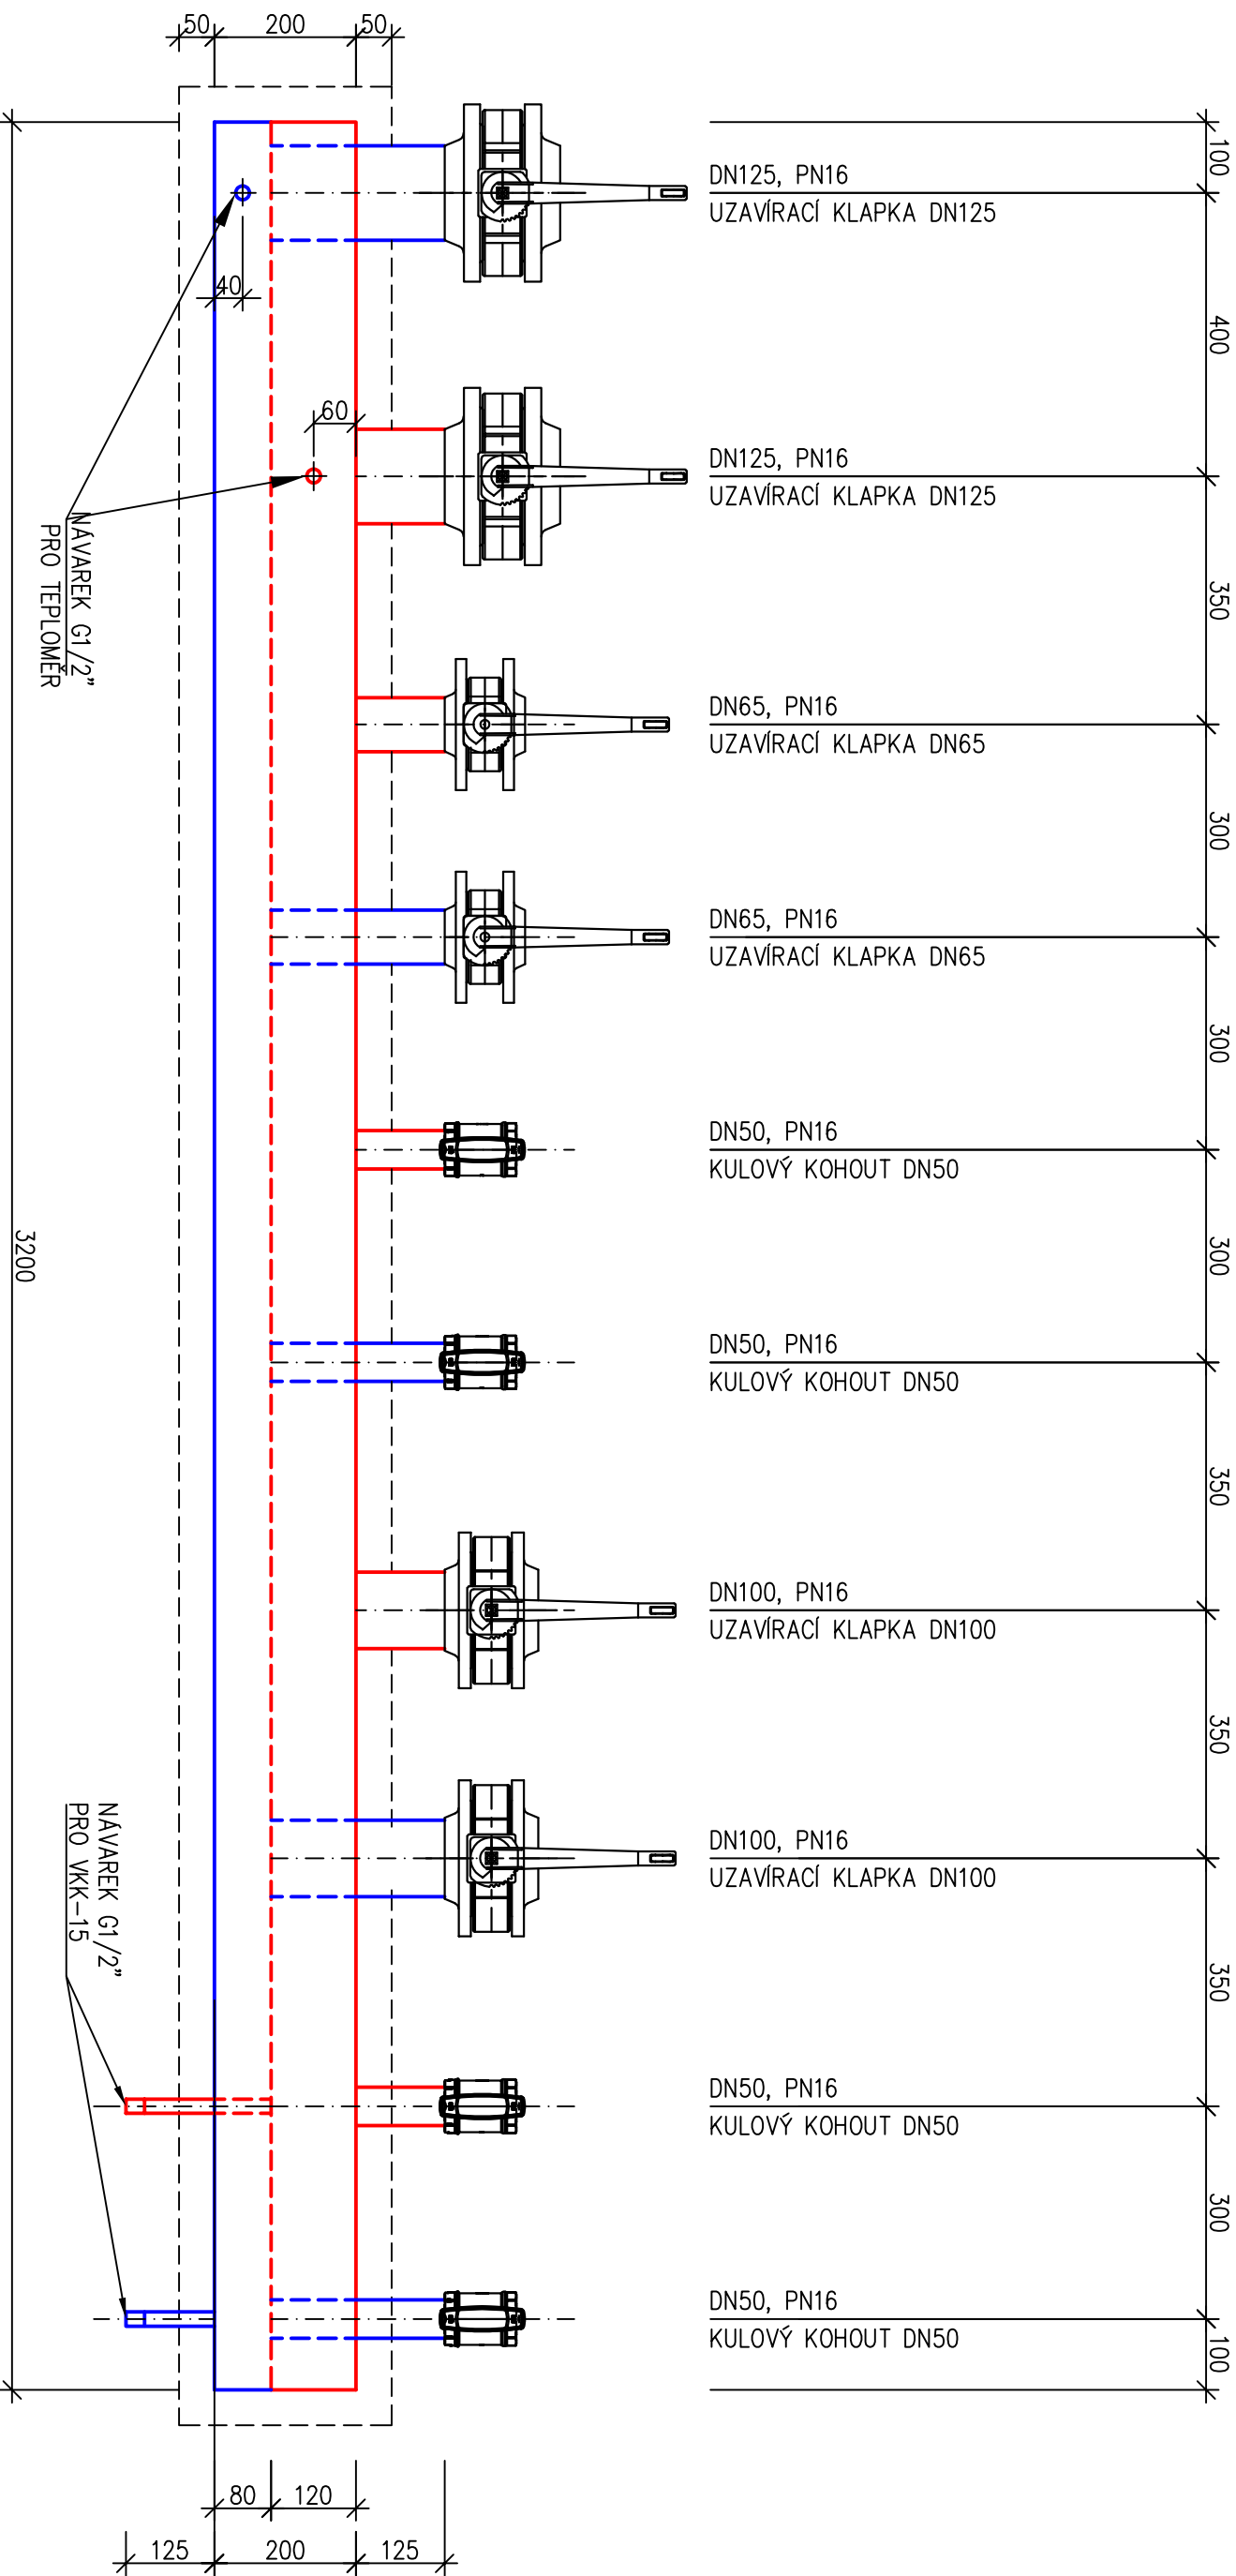

Objednatel	O B E K S E R V I S a.s. Panelová 289/6 190 15 Praha 9 - Satalice
------------	--------------------------------------------------------------------------------


Koordinace stavby a profesí		JTSK, BpV
Koordinace stavby a technologie		SO01 1.NP ±0.00=229.16 m n.m.
Statik		

Hlavní projektant	Vedoucí projektant	Vypracoval	Kontroloval
Ing. arch. Jiří Soukal	Ing. Eduard Šober	Ing. Ivana Chovanová	Ing. Eduard Šober
Oprávněná osoba kooperanta:			
číslo zakázky: 09/2019/034			

Hlavní projektant	Vedoucí projektant	Vypracoval	Kontroloval
Ing. arch. Jiří Soukal			
stavba: "OKO" Zlín - Tř. T. Bati			
modernizace objektu č.p. 508 a č.p. 5682			

stavba: "OKO" Zlín - Tř. T. Bati		HIP		Ing.arch. J. Soukal	
modernizace objektu č.p. 508 a č.p. 5682		číslo zakázky		19-4180-217	
projekt: D1.4a - ZAŘÍZENÍ PRO VYTÁPĚNÍ STAVEB		stupeň dokumentace		DPS	
objekt: SO 01 Objekt A - č.p. 508		datum 1.vydání		03/2020	
profese: D1.4a - ZAŘÍZENÍ PRO VYTÁPĚNÍ STAVEB		měřítko		1:10	
obsah:		datum revize:		výisk číslo:	
DETAIL SDRUŽENÉHO ROZDĚLOVAČE		číslo revize:			

název dle souboru:	číslo výkresu:	číslo revize:	
SO01_D1.4a_20 rozdel_0.dwg	SO01	D1.4a	20
			0



s-projekt plus, a.s.
projektová a inženýrská společnost
Tř. 40.577 504/11, IČ: 420 577 212 005
www.s-projekt.cz atelier@s-projekt.cz