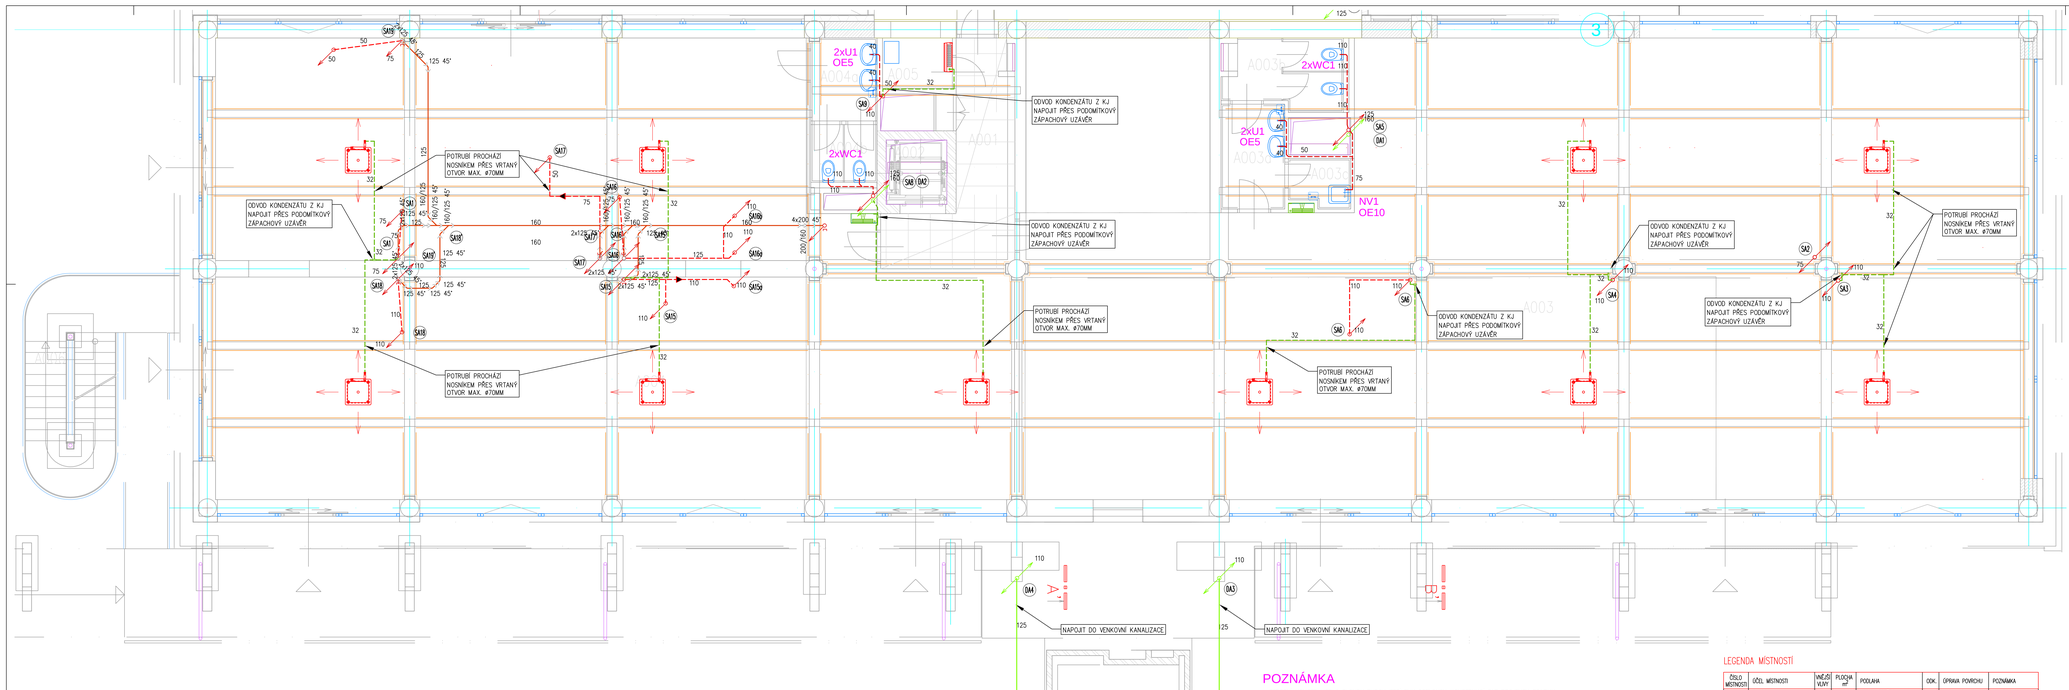

POZNÁMKA

- STROPNÍ KONSTRUKCE A SLOUPY BUDOU ZESÍLENY OCELOVOU KONSTRUKCÍ DLE PROJEKTU STATIKY – SO01 ČÁST D1.2.
- VNITŘNÍ SLOUPY BUDOU ZESÍLENY UHLÍKOVOU TKANINOU DLE PROJETU STATIKY, DO TĚCHTO SLOUPŮ NESMÍ BÝT PO NALEPENÍ TKANINY NIJAK ZASAHOVÁNO – VRTÁNÍ, KOTVENÍ A POD.
- OCELOVÁ KONSTRUKCE PODEPŘENÍ STROPNÍ DESKY BUDE OPLÁŠTĚNA PROTIPOŽÁRNÍM OBKLADEM DLE POŽADAVKU PBŘ KEI 90 DP1, V PROJEKTU UVAŽOVÁN OBKLAD DVĚMI VRSTVAMI SÁDROVLÁKNITÝCH DESEK BEZ SPODNÍ KOVOVÉ PODKONSTRUKCE – TL. CCA 35 MM. DO TOHOTO OPLÁŠTĚNÍ NESMÍ BÝT ZASAHOVÁNO – POUZE POVOLENÝ PROSTUP ZT A ÚT DO PRŮMĚRU MAX 70 MM DOTĚSNĚNÝ POŽÁRNÍ UCPÁVKOU

LEGENDA MÍSTNOSTÍ

ČÍSLO MÍSTNOSTI	ÚČEL MÍSTNOSTI	VNĚJŠÍ VLIVY	PLOCHA m²	PODLAHA	ODK.	ÚPRAVA POVRCHU	POZNÁMKA
A001	CHODBA		13,28	KERAM. DLAŽBA		VOD, VOD, MO, PK1	KS, PD1
A002	VÝTAH OSOBNÍ		2,89	–		VOD	
A003	RUS–OBCHODNÍ PROSTOR		343,07	CEM. POTĚR – NA		VOD, VOD, VOS, MO	PD1
A003a	RUS–PŘEDSÍŇ WC		2,65	CEM. POTĚR – NA		VOD, VOS, MO	PD1
A003b	RUS–WC		6,05	CEM. POTĚR – NA		VOD, VOS, MO	PD1
A003c	RUS–OKLODOVÁ KOMORA		2,33	CEM. POTĚR – NA		VOS, MO	PD1
A004	RUS–OBCHODNÍ PROSTOR		253,58	CEM. POTĚR – NA		VOD, VOS, MO	PD1
A004a	RUS–PŘEDSÍŇ WC		4,33	CEM. POTĚR – NA		VOD, VOD, VOS, MO	PD1
A004b	RUS–WC		2,83	CEM. POTĚR – NA		VOD, VOS, MO	PD1
A005	NÁKLADNÍ ZÁSOBU		2,61	KERAM. DLAŽBA		VOD, MO, VOS, KS	PD1
A006	SCHODIŠTĚ – VENKOVNÍ		15,78	LITÁ STĚRKA			

ZNAČENÍ POTRUBÍ

- KANALIZACE DEŠŤOVÁ POD STROPEM – ODPADNÍ POTRUBÍ
- KANALIZACE DEŠŤOVÁ POD PODLAHOU – SVODY
- KANALIZACE SPLAŠKOVÁ POD STROPEM – ODPADNÍ POTRUBÍ
- KANALIZACE SPLAŠKOVÁ POD STROPEM – SVODY
- KANALIZACE SPLAŠKOVÁ PŘÍPOJOVACÍ
- ODVOD KONDENZÁTU

POZNÁMKA :

- VEŠKERÉ MÍRY JE NUTNO UPŘESNIT PŘI REALIZACI
- NOVÁ DEŠŤOVÁ KANALIZACE BUDE PROVEDENA Z TRUB PE SVAŘOVANÝCH ELEKTROSPOJKOU PŘÍP. NA TUPO
- ODPADNÍ POTRUBÍ BUDE PROVEDENO Z ODPADNÍCH TRUB ODHLUČNĚNÝCH V HRDLECH JIŠTĚNÍ PROTI POSUVU
- PŘÍPOJOVACÍ POTRUBÍ BUDE PROVEDENO Z ODPADNÍCH TRUBEK V SYSTÉMU HT
- NOVÉ SVODY DEŠŤOVÉ A SPLAŠKOVÉ KANALIZACE BUDOU PROVEDENO Z ODPADNÍCH TRUBEK V SYSTÉMU KG
- NA STOUPAČKY V NEJNIŽŠÍCH PODZEMNÍCH PODLAŽÍCH BUDOU UMÍSTĚNY ČISTÍCÍ TVAROVKY
- V MÍSTECH URČENÝCH PROJEKTOVOU DOKUMENTACÍ BUDOU OSAZENY PLASTOVÉ SPOJOVACÍ A REVIZNÍ ŠACHTY S PACHOTĚSNÝM POKLOPEM PRO ZADLAŽDĚNÍ
- UKONČENÉ STOUPAČKY KANALIZACE BUDOU ODVĚTRÁNY NAD STŘECHU OBJEKTU
- V MÍSTECH PROSTUPŮ POŽÁRNÍMI ÚSEKY MUSÍ BÝT OSAZENY PROTIPOŽÁRNÍ MANŽETY – VIZ PBŘ STAVBY
- DEŠŤOVÁ KANALIZACE VEDENÁ UVNITŘ OBJEKTU BUDE OPATŘENA KONTAKTNÍ IZOLACÍ PROTI ROSENÍ
- LEGENDA ZAŘIZOVACÍCH PŘEDMĚTŮ VIZ TECHNICKÁ ZPRÁVA
- JAKOSTNÍ VEŠKERÉHO POUŽITÉHO MATERIÁLU, ZAŘ. PŘEDMĚTŮ, TRUBEK, TVAROVEK, TĚSNĚNÍ MUSÍ BÝT DODÁNA V NEJVYŠŠÍ KVALITĚ A DOLOŽENA TECHNICKÝM LISTEM
- PŘI REALIZACI NUTNO KOORDINOVAT PRÁCE A ULOŽENÍ ROZVODŮ KANALIZACE, VODY, ÚT, VZT, ELEKTRO

Revize	Datum	Popis změny	Vypracoval	Kontroloval
01				
02				

Objednatel: **OBEK SERVIS a.s.**
Panelová 289/6
190 15 Praha 9 - Satalice

Koordinace stavby a profesí		JTSK, Bpv
Koordinace stavby a technologie		SO01 1.NP ±0,00=229,16 m n.m.
Statik		

Hlavní projektant	Vedoucí projektant	Vypracoval	Kontroloval
Ing. arch. Jiří Soukal	Ing. Eduard Šober	Ing. Ivana Chovancová	Ing. Eduard Šober

Ing. Eduard ŠOBER
PROJEKTOVÁNÍ – TZB
Přílepova 362, 747 61 Kravaře
tel: 515591161, mob: 602176038

Oprávněná osoba kooperanta: | číslo zakázky: 09/2019/I/34

Hlavní projektant	Vedoucí projektant	Vypracoval	Kontroloval
Ing. arch. Jiří Soukal			

s-projekt plus, a.s.
Ke Stírce 4, 4 Vokovice, 162 00 Praha 6
tel.: 220 921 111, fax: 233 72 2100
tel.: 603 577 994 111, fax: 603 577 212 100
www.s-projekt.cz, email: info@s-projekt.cz

stavba: "OKO" Zlín - Tř. T. Bati modernizace objektu č.p. 508 a č.p. 5682	HIP: Ing.arch. J. Soukal
objekt: SO 01 Objekt A - č.p. 508	číslo zakázky: 19-4180-217
profese: D1.4e - ZAŘÍZENÍ ZDRAVOTNĚ TECHNICKÝCH INSTALACÍ	stupeň dokumentace: DPS
	datum 1.vydání: 03/2020
	měřítko: 1:50 formát: 12 A4
obsah: PŮDORYS 1.PP - KANALIZACE	datum revize: výška číslo:
název dig.souboru: SO01_D14e_13_pp01_xx_0.dwg	číslo výkresu: SO01 | D1.4e | 13 — číslo revize: 0