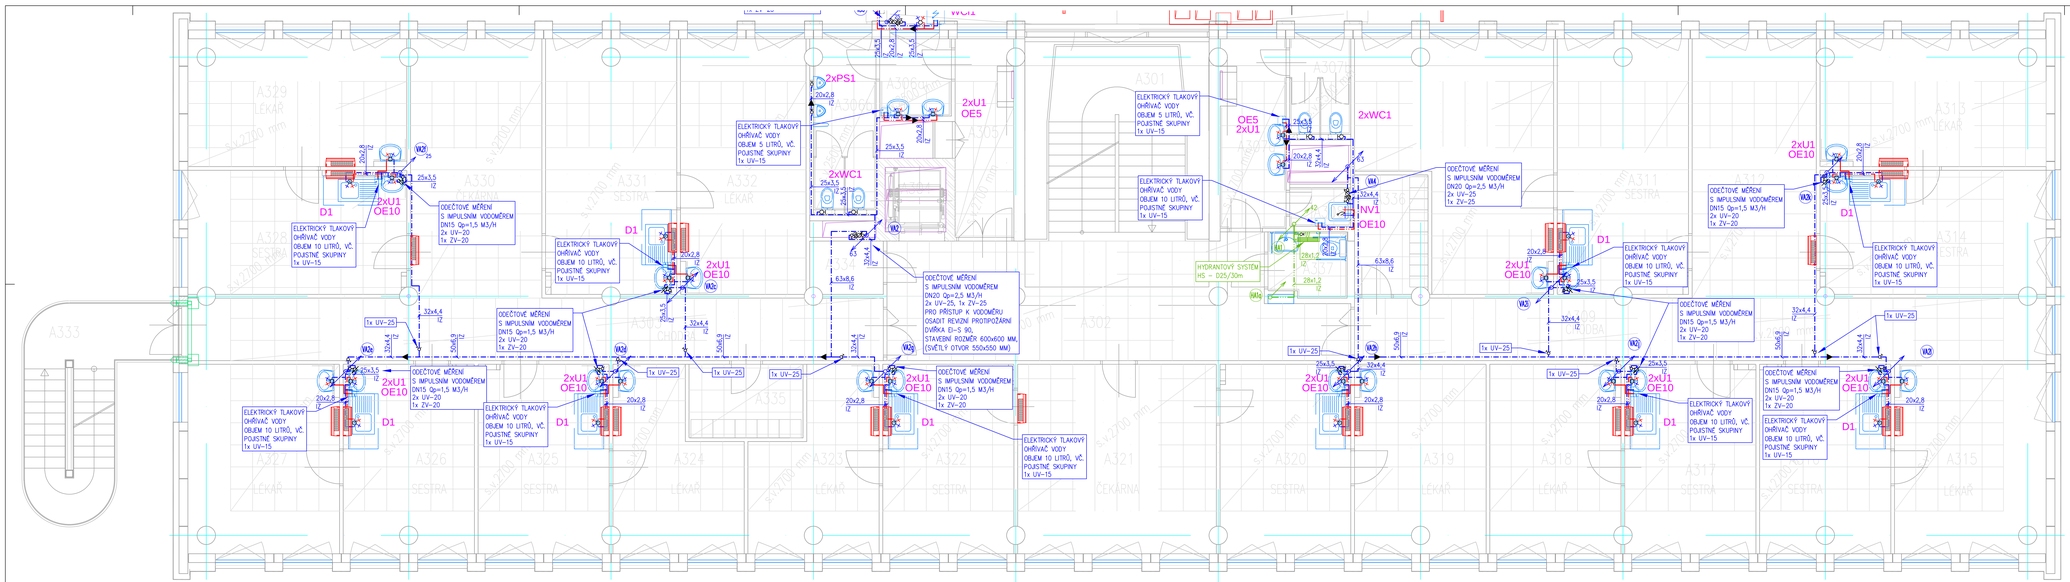

POZNÁMKA

- STROPNÍ KONSTRUKCE 2. NP BUDE ZESÍLENA UHLÍKOVÝMI LAMELAMI DLE PROJEKTU STATIKY – SO01 ČÁST D1.2: PŘI SPODNÍM I HORNÍM POVRCHU ŽELEZOBETONOVÉ STROPNÍ DESKY (V PODLAZE 3. NP). TYTO LAMELY NESMÍ BÝT PORUŠENY DALŠÍM POSTUPEM PRACÍ NA STAVBĚ – PROSTUPY PRO TRUBNÍ ROZVODY DO 2. NP.
- TYTO UHLÍKOVÉ LAMELY V PODLAZE 3. NP BUDOU CHRÁNĚNY NÁŠLAPNÝMI VRSTVAMI PODLAHOVÉ KONSTRUKCE. PROSTUPY PRO POTRUBÍ MUSÍ BÝT PROVEDENY PO APLIKACI UHLÍKOVÝCH LAMEL A PŘED PROVEDENÍM NÁŠLAPNÝCH VRSTEV PODLAHY TAK, ABY SE ZAMEZILO JEJICH POŠKOZENÍ.

LEGENDA MÍSTNOSTÍ

ČÍSLO MÍSTNOSTI	ÚČEL MÍSTNOSTI	PODLAHOVÁ PLOCHA m²	PODLAHA	ODK.	OPRAVA POVRCHU	POZNÁMKA
A301	SCHODIŠTĚ	19,00	POML. KRYTINA ZKOŽENÁ		VOO, VOS, ZC	TS
A302	CHODBA	38,10	POML. KRYTINA ZKOŽENÁ		VOO, VOO, MO, PK1	PL
A303	CHODBA	31,84	POML. KRYTINA ZKOŽENÁ		VOO, VOO, MO, PK1	PL
A304	VÝTAH OSOBNÍ	2,89			VOO	
A305	CHODBA	8,47	POML. KRYTINA ZKOŽENÁ		VOO, VOO, MO, PK1	PL
A306a	PŘÍSTUP WC – MUŽI	4,10	KERAM. DLAŽBA 300/300		VOO,MO,PK1,KO	KS
A306b	WC – MUŽI	8,49	KERAM. DLAŽBA 300/300		VOO,VOO,MO,PK1,KO	KS
A307a	PŘÍSTUP WC – ŽENY	9,11	KERAM. DLAŽBA 300/300		VOO,MO,PK1,KO	KS
A307b	WC ŽENY	4,58	KERAM. DLAŽBA 300/300		VOO,MO,PK1,KO	KS
A308	ÚKLIDOVÁ KOMORA	1,63	KERAM. DLAŽBA 300/300		VOO,MO,PK1,KO	
A309	CHODBA	31,66	POML. KRYTINA ZKOŽENÁ		VOO, MO, PK1	PL
A310	LÉKAŘ	30,57	POMALOVÁ KRYTINA XS		VOO, MO, PK2, KO	PL
A311	SESTŘA	24,71	POMALOVÁ KRYTINA XS		VOO, MO, PK2, KO	PL
A312	ČEKÁRNA	23,79	POMALOVÁ KRYTINA XS		VOO, MO, PK2	PL
A313	LÉKAŘ	21,19	POMALOVÁ KRYTINA XS		VOO, MO, PK2, KO	PL
A314	SESTŘA	20,80	POMALOVÁ KRYTINA XS		VOO, MO, PK2, KO	PL
A315	LÉKAŘ	21,22	POMALOVÁ KRYTINA XS		VOO, MO, PK2, KO	PL
A316	SESTŘA	18,36	POMALOVÁ KRYTINA XS		VOO, MO, PK2, KO	PL
A317	SESTŘA	18,29	POMALOVÁ KRYTINA XS		VOO, MO, PK2, KO	PL
A318	LÉKAŘ	18,25	POMALOVÁ KRYTINA XS		VOO, MO, PK2, KO	PL
A319	LÉKAŘ	18,40	POMALOVÁ KRYTINA XS		VOO, MO, PK2, KO	PL
A320	SESTŘA	18,23	POMALOVÁ KRYTINA XS		VOO, MO, PK2, KO	PL
A321	ČEKÁRNA	27,66	POMALOVÁ KRYTINA XS		VOO, MO, PK2	PL
A322	SESTŘA	18,29	POMALOVÁ KRYTINA XS		VOO, MO, PK2, KO	PL
A323	LÉKAŘ	15,00	POMALOVÁ KRYTINA XS		VOO, MO, PK2, KO	PL
A324	LÉKAŘ	14,94	POMALOVÁ KRYTINA XS		VOO, MO, PK2, KO	PL
A325	SESTŘA	18,28	POMALOVÁ KRYTINA XS		VOO, MO, PK2, KO	PL
A326	SESTŘA	18,36	POMALOVÁ KRYTINA XS		VOO, MO, PK2, KO	PL
A327	LÉKAŘ	21,22	POMALOVÁ KRYTINA XS		VOO, MO, PK2, KO	PL
A328	SESTŘA	19,86	POMALOVÁ KRYTINA XS		VOO, MO, PK2, KO	PL
A329	LÉKAŘ	20,60	POMALOVÁ KRYTINA XS		VOO, MO, PK2, KO	PL
A330	ČEKÁRNA	25,05	POMALOVÁ KRYTINA XS		VOO, MO, PK2	PL
A331	SESTŘA	24,67	POMALOVÁ KRYTINA XS		VOO, MO, PK2, KO	PL
A332	LÉKAŘ	23,72	POMALOVÁ KRYTINA XS		VOO, MO, PK2, KO	PL
A333	SCHODIŠTĚ – VEMOVNÉ	15,78	LITÁ STĚRKA			
A334	TECHNICKÁ MÍSTNOST	2,84	POMALOVÁ KRYTINA		VOO, MO	PL
A335	ŠATNA PRO PERSONÁL	6,20	POMALOVÁ KRYTINA XS		VOO, MO, PK2	PL
A336	ŠATNA PRO PERSONÁL	6,43	POMALOVÁ KRYTINA XS		VOO, MO, PK2	PL
A337	WC IMOBILNÍ	3,71	KERAM. DLAŽBA		VOO,MO,PK1,KO	

VZDÁLENOST PODPOR POTRUBÍ - PLASTOVÉ TŘÍVRSTVÉ

Průměr potrubí	16x2,2	20x2,8	25x3,5	32x4,4	40x5,5	50x6,9	63x8,6	75x10,3	90x12,3
Vzdálenost podpor (m)	1,1	1,2	1,4	1,45	1,5	1,55	1,65	1,7	1,9
S Hmotnosti (kg/m)	0,428	0,547	0,758	1,112	1,607	2,376	3,571	4,992	7,083

ZNAČENÍ POTRUBÍ

- ROZVOD STUDENÉ PITNÉ VODY 10°C
- ROZVOD TEPLÉ VODY (TV) 55°C
- ROZVOD POŽÁRNÍ VODY 10°C
- ROZVOD UPRAVENÉ VODY 10°C

POZNÁMKA :

- VEŠKERÉ MÍRY JE NUTNO UPŘESNIT PŘI REALIZACI
- ROZVOD VODY MUSÍ ODPOVÍDAT POŽADAVKŮ ČSN EN 806 PRO ROZVODY VODY URČENÉ K LIDSKÉ SPOTŘEBĚ
- NA VŠECH ROZVODECH MUSÍ BÝT OSAZENY KROMĚ UZAVÍRÁ ROVNĚŽ PŘÍSLUŠNÉ OCHRANNÉ JEDNOTKY
- U JEDNOTLIVÝCH ODBĚRATELŮ (NÁJEMCŮ) BUDOU OSAZENY VODOMĚRY S IMPULSNÍM SNÍMAČEM
- NOVÉ ROZVODY VODY BUDOU PROVEDENY Z TRUB PLASTOVÝCH VRSTVENÝCH
- NOVÉ ROZVODY POŽÁRNÍ VODY BUDOU PROVEDENY Z TRUB NEREZOVÝCH LISOVANÝCH
- POTRUBÍ STUDENÉ "SV" A TEPLÉ VODY "TV" BUDOU OPATŘENA NÁVLEKOVOU IZOLACÍ
- LEGENDA ZAŘIZOVACÍCH PŘEDMĚTŮ VIZ TECHNICKÁ ZPRÁVA
- JAKOST VEŠKERÉHO POUŽITÉHO MATERIÁLU, ZAŘ. PŘEDMĚTŮ, TRUBEK, TVAROVEK, TĚSNĚNÍ MUSÍ BÝT DODÁNA V NEJVYŠŠÍ KVALITĚ A DOLOŽENA TECHNICKÝM LISTEM
- PŘI REALIZACI NUTNO KOORDINOVAT PRÁCE A ULOŽENÍ ROZVODŮ KANALIZACE, VODY, ÚT, VZT, ELEKTRO

Revize	Datum	Popis změny	Vypracoval	Kontroloval
01				
02				

Objednatel: **OBEK SERVIS a.s.**
Panelová 289/6
190 15 Praha 9 - Satalice

Koordinace stavby a profesí
Koordinace stavby a technologie
Statik

JTSK, Bpv
SO01 1.NP ±0,00=229,16 m n.m.

Hlavní projektant	Vedoucí projektant	Vypracoval	Kontroloval
Ing. arch. Jiří Soukal	Ing. Eduard Šober	Ing. Ivana Chovancová	Ing. Eduard Šober

Ing. Eduard ŠOBER
PROJEKTOVÁNÍ – TZB
Přílepova 2672, 767 01 Kroměříž
tel.: 573 501 161, mob.: 603 176 038

Oprávněná osoba kooperanta:

číslo zakázky: 09/2019/G14

Hlavní projektant	Vedoucí projektant	Vypracoval	Kontroloval
Ing. arch. Jiří Soukal			

s-projekt plus, a.s.
tyršova 4, 415 01 Teplice
tel.: 417 539 111, fax: 417 577 212
www.s-projekt.cz, email: info@s-projekt.cz

stavba:	"OKO" Zlín - Tř. T. Bati modernizace objektu č.p. 508 a č.p. 5682
objekt:	SO 01 Objekt A - č.p. 508
profese:	D1.4e - ZAŘÍZENÍ ZDRAVOTNĚ TECHNICKÝCH INSTALACÍ
obsah:	PŮDORYS 3.NP - VODOVOD
název dig.soubor.:	SO01_D14e_25_np03_vc_0.dwg
číslo výkresu:	SO01 | D1.4e | 25

HIP	Ing.arch. J. Soukal
číslo zakázky	19-4180-217
stupeň dokumentace	DPS
datum 1.vydání	03/2020
měřítko	1:50
formát	12 A4
datum revize:	výška písm.
číslo revize:	0