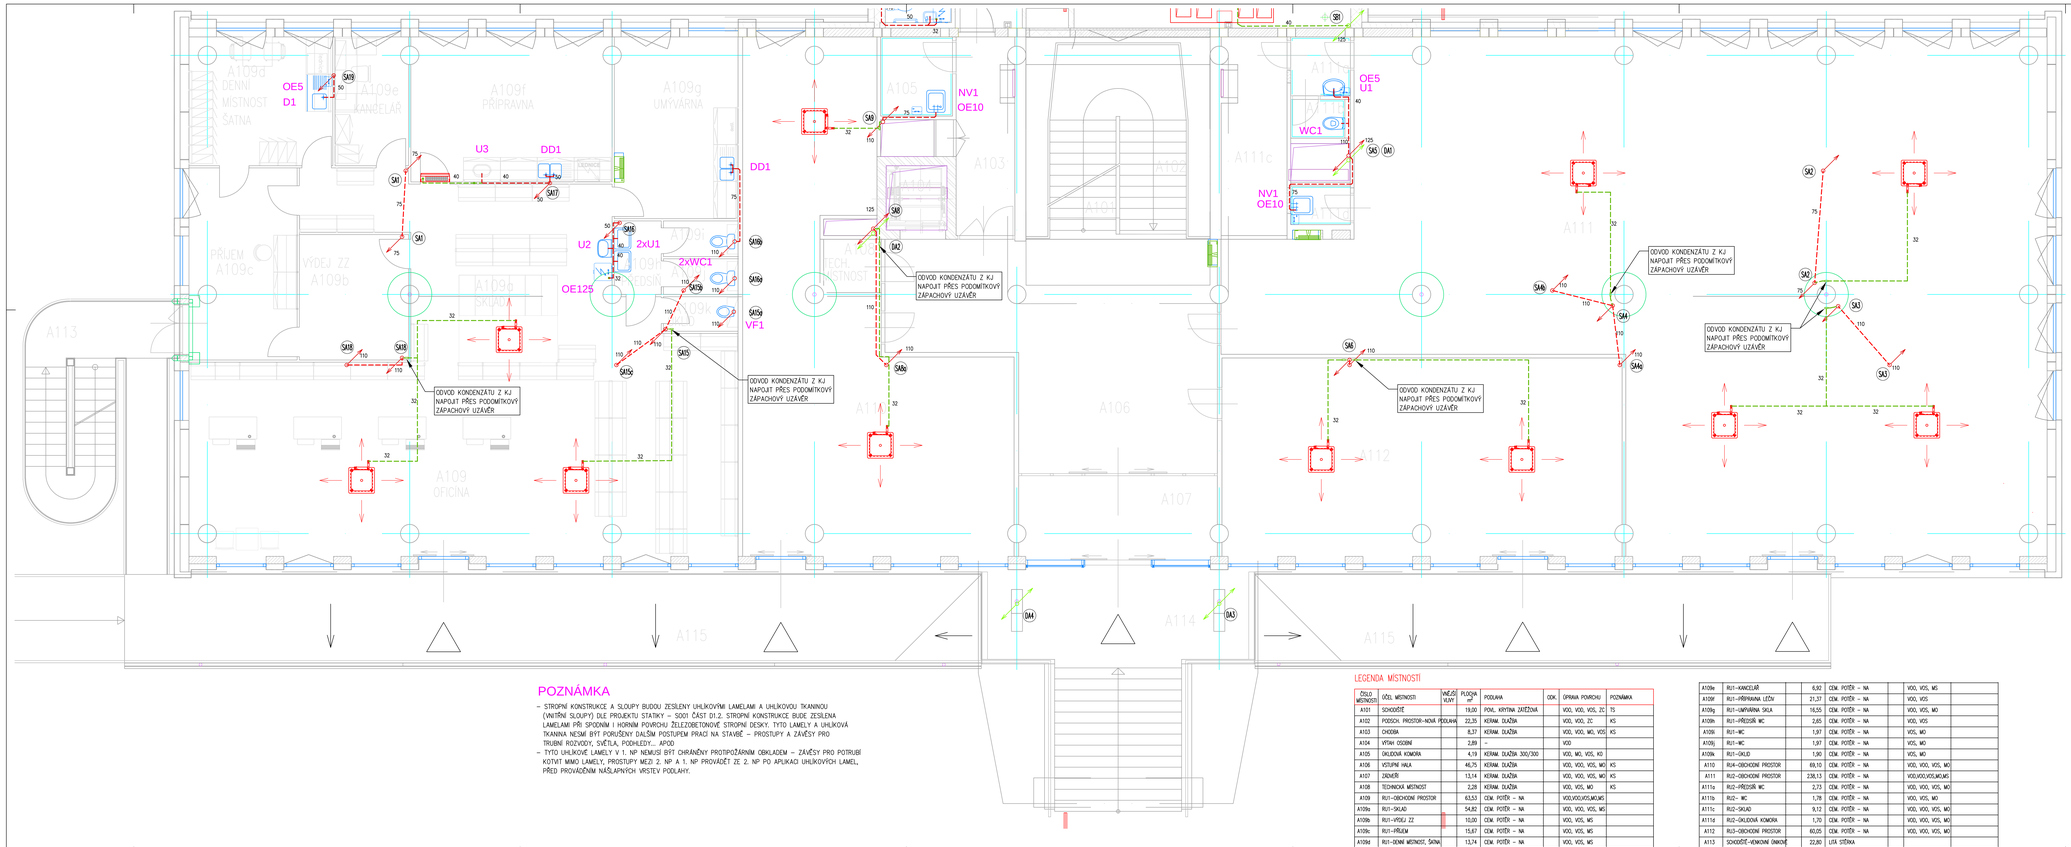

POZNÁMKA

- STROPNÍ KONSTRUKCE A SLOUPY BUDOU ZESÍLENY UHLÍKOVÝMI LAMELAMI A UHLÍKOVOU TKANINOU (VNITŘNÍ SLOUPY) DLE PROJEKTU STATIKY – SO01 ČÁST D1.2. STROPNÍ KONSTRUKCE BUDE ZESÍLENA LAMELAMI PŘI SPODNÍM I HORNÍM POVRCHU ŽELEZOBETONOVÉ STROPNÍ DESKY. TYTO LAMELY A UHLÍKOVÁ TKANINA NESMÍ BÝT PORUŠENY DALŠÍM POSTUPEM PRACÍ NA STAVBĚ – PROSTUPY A ZÁVĚSY PRO TRUBNÍ ROZVODY, SVĚTLA, PODHLEDY... APOD
- TYTO UHLÍKOVÉ LAMELY V 1. NP NEMUSÍ BÝT CHRÁNĚNY PROTIPOŽÁRNÍM OBKLADEM – ZÁVĚSY PRO POTRUBÍ KOTVIT MIMO LAMELY, PROSTUPY MEZI 2. NP A 1. NP PROVÁDĚT ZE 2. NP PO APLIKACI UHLÍKOVÝCH LAMEL, PŘED PROVÁČENÍM NÁŠLAPNÝCH VRSTEV PODLAHY.

LEGENDA MÍSTNOSTÍ

ČÍSLO MÍSTNOSTI	NÁZEV MÍSTNOSTI	VNĚJŠÍ VLIV	PLOCHA m²	PODLAHA	OBK.	OMÍTKA POVRCHU	POZNÁMKA
A101	SCHODIŠTĚ		19,00	PDK, KRYTINA ZKOŽENA		VOD, VOD, VOS, ZC	TS
A102	PODEST PROSTOR-NOVÁ PODLAHA		22,35	KERAM. DLAŽBA		VOD, VOD, ZC	KS
A103	CHODBA		8,37	KERAM. DLAŽBA		VOD, VOD, MO, VOS	KS
A104	VÝTAH OSOBNÍ		2,89	–		VOD	
A105	OKLOPOVÁ KOMORA		4,19	KERAM. DLAŽBA 300/300		VOD, MO, VOS, KO	
A106	VSTUPNÍ HALA		46,75	KERAM. DLAŽBA		VOD, VOD, VOS, MO	KS
A107	ZADVĚŘÍ		13,14	KERAM. DLAŽBA		VOD, VOD, VOS, MO	KS
A108	TECHNICKÁ MÍSTNOST		2,28	KERAM. DLAŽBA		VOD, VOS, MO	KS
A109	R01–OBCHODNÍ PROSTOR		63,53	CEM. POTĚR – NA		VOD,VOD,VOS,MO,MS	
A109a	R01–SKLAD		54,82	CEM. POTĚR – NA		VOD, VOD, VOS, MS	
A109b	R01–PŘÍJEZ ZZ		15,00	CEM. POTĚR – NA		VOD, VOS, MS	
A109c	R01–PŘÍJEM		15,67	CEM. POTĚR – NA		VOD, VOS, MS	
A109d	R01–DENNÍ MÍSTNOST, ŠATNA		13,74	CEM. POTĚR – NA		VOD, VOS, MS	

A109e	R01–KANCELÁŘ	6,90	CEM. POTĚR – NA		VOD, VOS, MS	
A109f	R01–PŘÍPRAVNA LÉČIV	21,37	CEM. POTĚR – NA		VOD, VOS	
A109g	R01–UMÝVÁRNA SKLA	16,55	CEM. POTĚR – NA		VOD, VOS, MO	
A109h	R01–PŘÍJEZD WC	2,65	CEM. POTĚR – NA		VOD, VOS	
A109i	R01–WC	1,97	CEM. POTĚR – NA		VOS, MO	
A109j	R01–WC	1,97	CEM. POTĚR – NA		VOS, MO	
A109k	R01–ÚKLID	1,90	CEM. POTĚR – NA		VOS, MO	
A110	R04–OBCHODNÍ PROSTOR	69,10	CEM. POTĚR – NA		VOD, VOD, VOS, MO	
A111	R02–OBCHODNÍ PROSTOR	238,13	CEM. POTĚR – NA		VOD,VOD,VOS,MO,MS	
A111a	R02–PŘÍJEZDNÍ WC	2,73	CEM. POTĚR – NA		VOD, VOD, VOS, MO	
A111b	R02– WC	1,78	CEM. POTĚR – NA		VOD, VOS, MO	
A111c	R02–SKLAD	9,12	CEM. POTĚR – NA		VOD, VOD, VOS, MO	
A111d	R02–OKLOPOVÁ KOMORA	1,70	CEM. POTĚR – NA		VOD, VOD, VOS, MO	
A112	R02–OBCHODNÍ PROSTOR	60,05	CEM. POTĚR – NA		VOD, VOD, VOS, MO	
A113	SCHODIŠTĚ-VENKOVNÍ ÚNIKOVÉ	22,80	LITÁ STĚRKA			

ZNAČENÍ POTRUBÍ

- KANALIZACE DEŠŤOVÁ POD STROPEM – ODPADNÍ POTRUBÍ
- KANALIZACE DEŠŤOVÁ POD PODLAHOU – SVODY
- KANALIZACE SPLAŠKOVÁ POD STROPEM – ODPADNÍ POTRUBÍ
- KANALIZACE SPLAŠKOVÁ POD STROPEM – SVODY
- KANALIZACE SPLAŠKOVÁ PŘÍPOJOVACÍ
- ODVOD KONDENZÁTU

POZNÁMKA :

- VEŠKERÉ MÍRY JE NUTNO UPŘESNIT PŘI REALIZACI
- NOVÁ DEŠŤOVÁ KANALIZACE BUDE PROVEDENA Z TRUB PE SVAŘOVANÝCH ELEKTROSPOJKOU PŘÍP. NA TUPO
- ODPADNÍ POTRUBÍ BUDE PROVEDENO Z ODPADNÍCH TRUB ODHLUČNĚNÝCH V HRDLECH JIŠTĚNÍ PROTI POSUVU
- PŘÍPOJOVACÍ POTRUBÍ BUDE PROVEDENO Z ODPADNÍCH TRUBEK V SYSTÉMU HT
- NOVÉ SVODY DEŠŤOVÉ A SPLAŠKOVÉ KANALIZACE BUDOU PROVEDENO Z ODPADNÍCH TRUBEK V SYSTÉMU KG
- NA STOUPAČKY V NEJNIŽŠÍCH PODZEMNÍCH PODLAŽÍCH BUDOU UMÍSTĚNY ČISTÍCÍ TVAROVKY
- V MÍSTECH URČENÝCH PROJEKTOVOU DOKUMENTACÍ BUDOU OSAZENY PLASTOVÉ SPOJOVACÍ A REVIZNÍ ŠACHTY S PACHOTĚSNÝM POKLOPEM PRO ZADLAŽDĚNÍ
- URČENÉ STOUPAČKY KANALIZACE BUDOU ODVĚTRÁNY NAD STŘECHU OBJEKTU
- V MÍSTECH PROSTUPŮ POŽÁRNÍMI ÚSEKY MUSÍ BÝT OSAZENY PROTIPOŽÁRNÍ MANŽETY – VIZ PBŘ STAVBY
- DEŠŤOVÁ KANALIZACE VEDENÁ UVNITŘ OBJEKTU BUDE OPATŘENA KONTAKTNÍ IZOLACÍ PROTI ROSENÍ
- LEGENDA ZAŘIZOVACÍCH PŘEDMĚTŮ VIZ TECHNICKÁ ZPRÁVA
- JAKOSTNÍ VEŠKERÉHO POUŽITÉHO MATERIÁLU, ZAŘ. PŘEDMĚTŮ, TRUBEK, TVAROVEK, TĚSNĚNÍ MUSÍ BÝT DODÁNA V NEJVYŠŠÍ KVALITĚ A DOLOŽENA TECHNICKÝM LISTEM
- PŘI REALIZACI NUTNO KOORDINOVAT PRÁCE A ULOŽENÍ ROZVODŮ KANALIZACE, VODY, ÚT, VZT, ELEKTRO

Revize	Datum	Popis změny	Vypracoval	Kontroloval
01				
02				

Objednatel: **OBEK SERVIS a.s.**
Panelová 289/6
190 15 Praha 9 - Satalice

Koordinace stavby a profesí		JTSK, Bpv	
Koordinace stavby a technologie		SO01 1.NP ±0,00=229,16 m n.m.	
Statik			

Hlavní projektant	Vedoucí projektant	Vypracoval	Kontroloval
Ing. arch. Jiří Soukal	Ing. Eduard Sober	Ing. Ivana Chovancová	Ing. Eduard Sober

Ing. Eduard SOBER
PŘEDSJEDKOBE – TZ26
Přílepova 8/2, 767 01 Kroměříž
tel.: 577891161, mob.: 603179028

Oprávněná osoba kooperanta: číslo zakázky: 09/2019/01d

Hlavní projektant	Vedoucí projektant	Vypracoval	Kontroloval
Ing. arch. Jiří Soukal			

s-projekt plus, a.s.
Tř. Tomáše Bati 299, 763 02 Zlín
tel.: +420 577 210 111, fax: +420 577 210 100
www.s-projekt.cz, stavba@s-projekt.cz

stavba: "OKO" Zlín - Tř. T. Bati modernizace objektu č.p. 508 a č.p. 5682	HIP	Ing.arch. J. Soukal
	číslo zakázky	19-4180-217
objekt: SO 01 Objekt A - č.p. 508	stupeň dokumentace	DPS
	datum 1.vydání	03/2020
profese: D1.4e - ZAŘÍZENÍ ZDRAVOTNĚ TECHNICKÝCH INSTALACÍ	měřítko 1:50	formát 12 A4
obsah: PŮDORYS 1.NP - KANALIZACE	datum revize:	výtisk číslo:
název dig.souboru: SO01_D1.4e_14_rp01_ka_0.dwg	číslo výkresu: SO01 | D1.4e | 14	číslo revize: 0