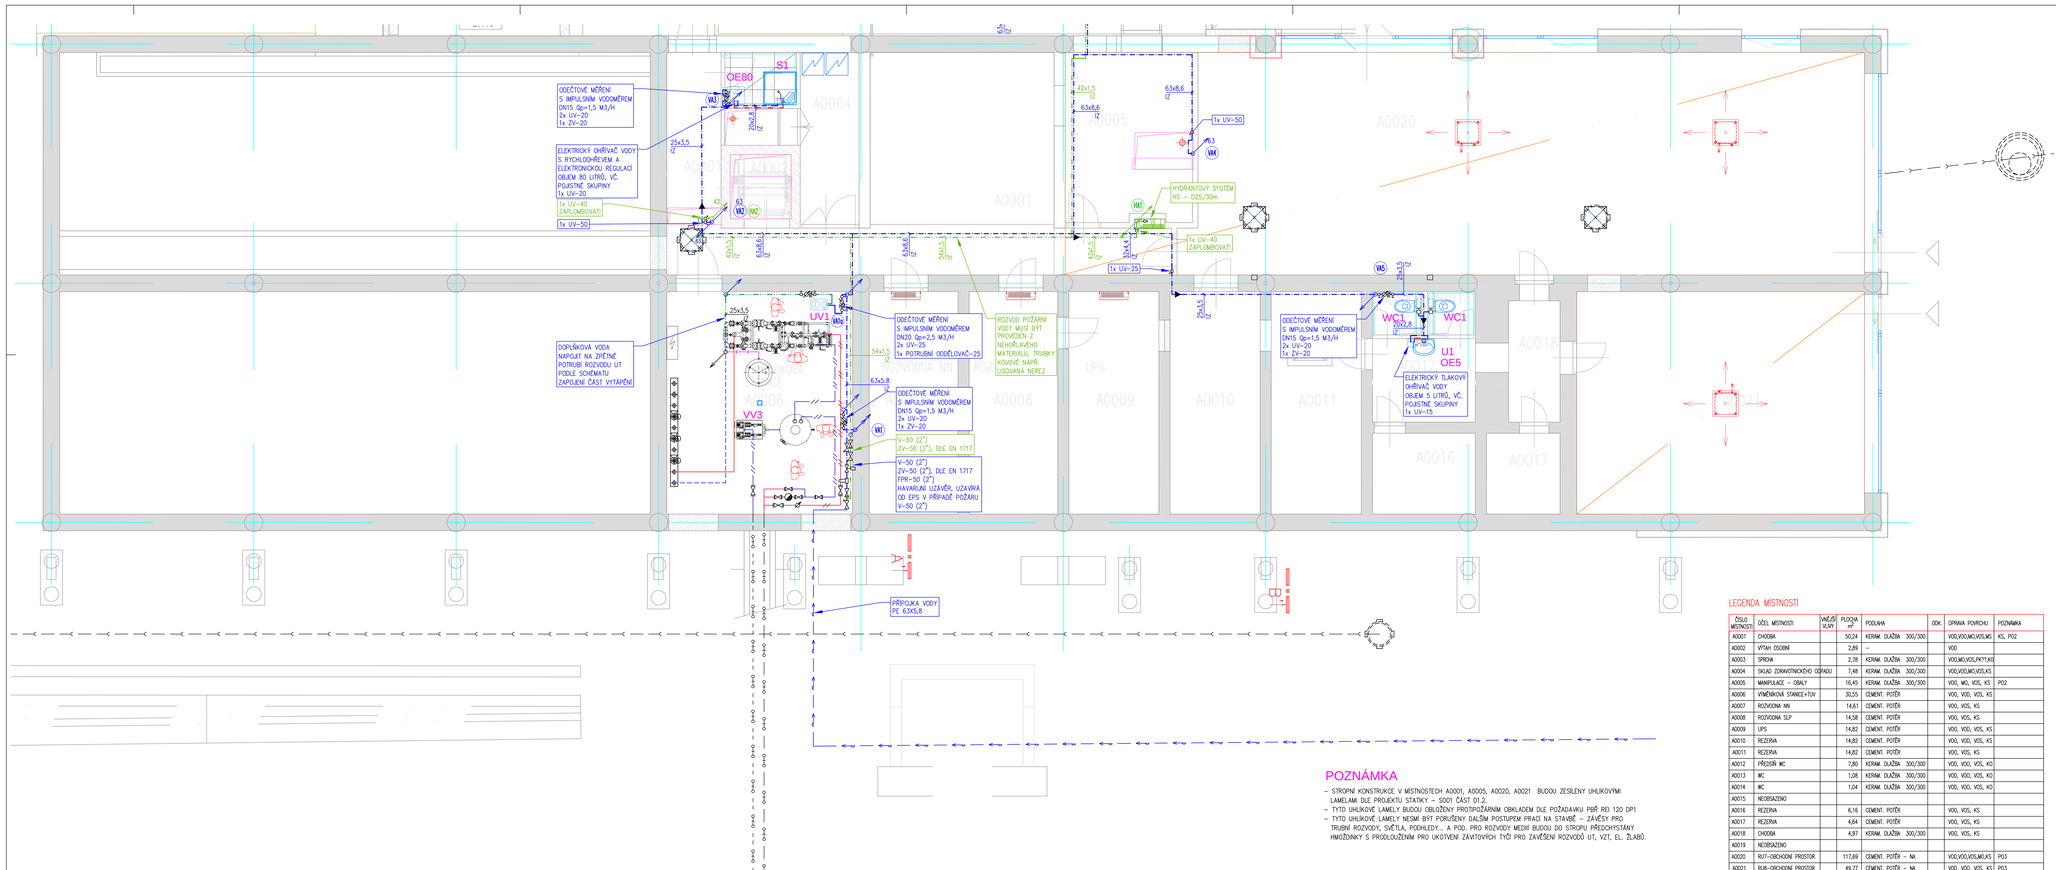

POZNÁMKA

- STROPNÍ KONSTRUKCE V MÍSTNOSTECH A0001, A0005, A0020, A0021 BUDOU ZESÍLENY UHLÍKOVÝMI LAMELAMI DLE PROJEKTU STATIKY – SO01 ČÁST D1.2.
- TYTO UHLÍKOVÉ LAMELY BUDOU OBLOŽENY PROTIPOŽÁRNÍM OBKLADEM DLE POŽADAVKU PBŘ REI 120 DP1
- TYTO UHLÍKOVÉ LAMELY NESMÍ BÝT PORUŠENY DALŠÍM POSTUPEM PRACÍ NA STAVBĚ – ZÁVĚSY PRO TRUBNÍ ROZVODY, SVĚTLA, PODHLEDY... A POD. PRO ROZVODY MEDNÍ BUDOU DO STROPU PŘEDCHYSTÁNY HMOŽDINKY S PRODLOUŽENÍM PRO UKOTVENÍ ZÁVITOVÝCH TYČÍ PRO ZAVĚŠENÍ ROZVODŮ UT, VZT, EL. ŽLABŮ.

LEGENDA MÍSTNOSTÍ

ČÍSLO MÍSTNOSTI	ÚČEL MÍSTNOSTI	VNĚJŠÍ MLMY	PLOCHA m²	PODLAHA	ODK.	ÚPRAVA POVRCHU	POZNÁMKA
A0001	CHODBA		50,24	KERAM. DLAŽBA 300/300		VOD,VOD,MO,VOS,MS	KS, PO2
A0002	VÝTAH OSOBNÍ		2,89	–		VOD	
A0003	SPRCHA		2,78	KERAM. DLAŽBA 300/300		VOD,MO,VOS,PKTT,KO	
A0004	SKLAD ZDRAVOTNICKÉHO ODPADU		7,48	KERAM. DLAŽBA 300/300		VOD,VOD,MO,VOS,KS	
A0005	MANIPULACE – OBALY		16,45	KERAM. DLAŽBA 300/300		VOD, MO, VOS, KS	PO2
A0006	VÝMĚNÍKOVÁ STANICE+TUV		30,55	CEMENT. POTĚR		VOD, VOD, VOS, KS	
A0007	ROZVODNA NN		14,61	CEMENT. POTĚR		VOD, VOS, KS	
A0008	ROZVODNA SLP		14,58	CEMENT. POTĚR		VOD, VOS, KS	
A0009	UPS		14,82	CEMENT. POTĚR		VOD, VOD, VOS, KS	
A0010	REZERVA		14,82	CEMENT. POTĚR		VOD, VOD, VOS, KS	
A0011	REZERVA		14,82	CEMENT. POTĚR		VOD, VOS, KS	
A0012	PŘEDSÍŇ WC		7,80	KERAM. DLAŽBA 300/300		VOD, VOD, VOS, KO	
A0013	WC		1,08	KERAM. DLAŽBA 300/300		VOD, VOD, VOS, KO	
A0014	WC		1,04	KERAM. DLAŽBA 300/300		VOD, VOD, VOS, KO	
A0015	NEOBSAZENO						
A0016	REZERVA		6,16	CEMENT. POTĚR		VOD, VOS, KS	
A0017	REZERVA		4,64	CEMENT. POTĚR		VOD, VOS, KS	
A0018	CHODBA		4,97	KERAM. DLAŽBA 300/300		VOD, VOS, KS	
A0019	NEOBSAZENO						
A0020	RUT–OBCHODNÍ PROSTOR		117,69	CEMENT. POTĚR – NA		VOD,VOD,VOS,MO,KS	PO3
A0021	RUB–OBCHODNÍ PROSTOR		49,77	CEMENT. POTĚR – NA		VOD, VOD, VOS, KS	PO3

VZDÁLENOST PODPOR POTRUBÍ - PLASTOVÉ TŘÍVRSTVÉ

Průměr potrubí	16x2,2	20x2,8	25x3,5	32x4,4	40x5,5	50x6,9	63x8,6	75x10,3	90x12,3
Vzdálenost podpor (m)	1,1	1,2	1,4	1,45	1,5	1,55	1,65	1,7	1,9
S Hmotnosti (kg/m)	0,428	0,547	0,758	1,112	1,607	2,376	3,571	4,992	7,083

ZNAČENÍ POTRUBÍ

- ROZVOD STUDENÉ PITNÉ VODY 10°C
- ROZVOD TEPLÉ VODY (TV) 55°C
- ROZVOD POŽÁRNÍ VODY 10°C
- ROZVOD UPRAVENÉ VODY 10°C

POZNÁMKA :

- VEŠKERÉ MÍRY JE NUTNO UPŘESNIT PŘI REALIZACI
- ROZVOD VODY MUSÍ ODPOVÍDAT POŽADAVKŮ ČSN EN 806 PRO ROZVODY VODY URČENÉ K LIDSKÉ SPOTŘEBĚ NA VŠECH ROZVODECH MUSÍ BÝT OSAZENY KROMĚ UZÁVĚRŮ ROVNĚŽ PŘEDEPSANÉ OCHRANNÉ JEDNOTKY
- U JEDNOTLIVÝCH ODBĚRATELŮ (NÁJEMCŮ) BUDOU OSAZENY VODOMĚRY S IMPULSNÍM SNÍMAČEM
- NOVÉ ROZVODY VODY BUDOU PROVEDENY Z TRUB PLASTOVÝCH VRSTVENÝCH
- NOVÉ ROZVODY POŽÁRNÍ VODY BUDOU PROVEDENY Z TRUB NEREZOVÝCH LISOVANÝCH
- POTRUBÍ STUDENÉ "SV" A TEPLÉ VODY "TV" BUDOU OPATŘENA NÁVLEKOVOU IZOLACÍ
- LEGENDA ZAŘIZOVACÍCH PŘEDMĚTŮ VIZ TECHNICKÁ ZPRÁVA
- JAKOST VEŠKERÉHO POUŽITÉHO MATERIÁLU, ZAŘ. PŘEDMĚTŮ, TRUBEK, TVAROVEK, TĚSNĚNÍ MUSÍ BÝT DODÁNA V NEJVYŠŠÍ KVALITĚ A DOLOŽENA TECHNICKÝM LISTEM
- PŘI REALIZACI NUTNO KOORDINOVAT PRÁCE A ULOŽENÍ ROZVODŮ KANALIZACE, VODY, ÚT, VZT, ELEKTRO

Revize	Datum	Popis změny	Vypracoval	Kontroloval
01				
02				

Objednatel: **OBEK SERVIS a.s.**
Purkrabská 2859/6
190 15 Praha 9 - Satalice

Koordinace stavby a profesí		ZTSK, Bpv	SO01 1.NP ±0,00=229,16 m n.m.
Koordinace stavby a technologie			
Stadk			

Hlavní projektant	Vedoucí projektant	Vypracoval	Kontroloval
Ing. arch. Jiří Soukal	Ing. Eduard Šober	Ing. Ivana Chovancová	Ing. Eduard Šober

Ing. Eduard ŠOBER
PROJEKCE - TZB
Přílepská 802, 767 01 Kroměříž
tel.: 573751151, mob.: 603176538

Oprávněná osoba kooperanta: | číslo zakázky: 09/2019/134

Hlavní projektant	Vedoucí projektant	Vypracoval	Kontroloval
Ing. arch. Jiří Soukal			

s-projekt plus, a.s.
projektová a inženýrská činnost
Tř. T. Bati 508, 760 73 Zlín
tel.: +420 577 001 111, fax: 577 001 110
www.s-projekt.cz, e-mail: stavba@s-projekt.cz

stavba:	"OKO" Zlín - Tř. T. Bati modernizace objektu č.p. 508 a č.p. 5682	HIP	Ing.arch. J. Soukal
		číslo zakázky	19-4180-217
objekt:	SO 01 Objekt A - č.p. 508	stupeň dokumentace	DPS
profese:	D1.4e - ZAŘÍZENÍ ZDRAVOTNĚ TECHNICKÝCH INSTALACÍ	datum 1.vydání	03/2020
obsah:	PŮDORYS 2.PP - VODOVOD	měřítko 1:50	formát A4
název dig.souboru: SO01_D1-4e_21_podl_vs_0.dwg	číslo výkresu: SO01 | D1.4e | 21	datum revize:	výtisk číslo:
		číslo revize: 0	