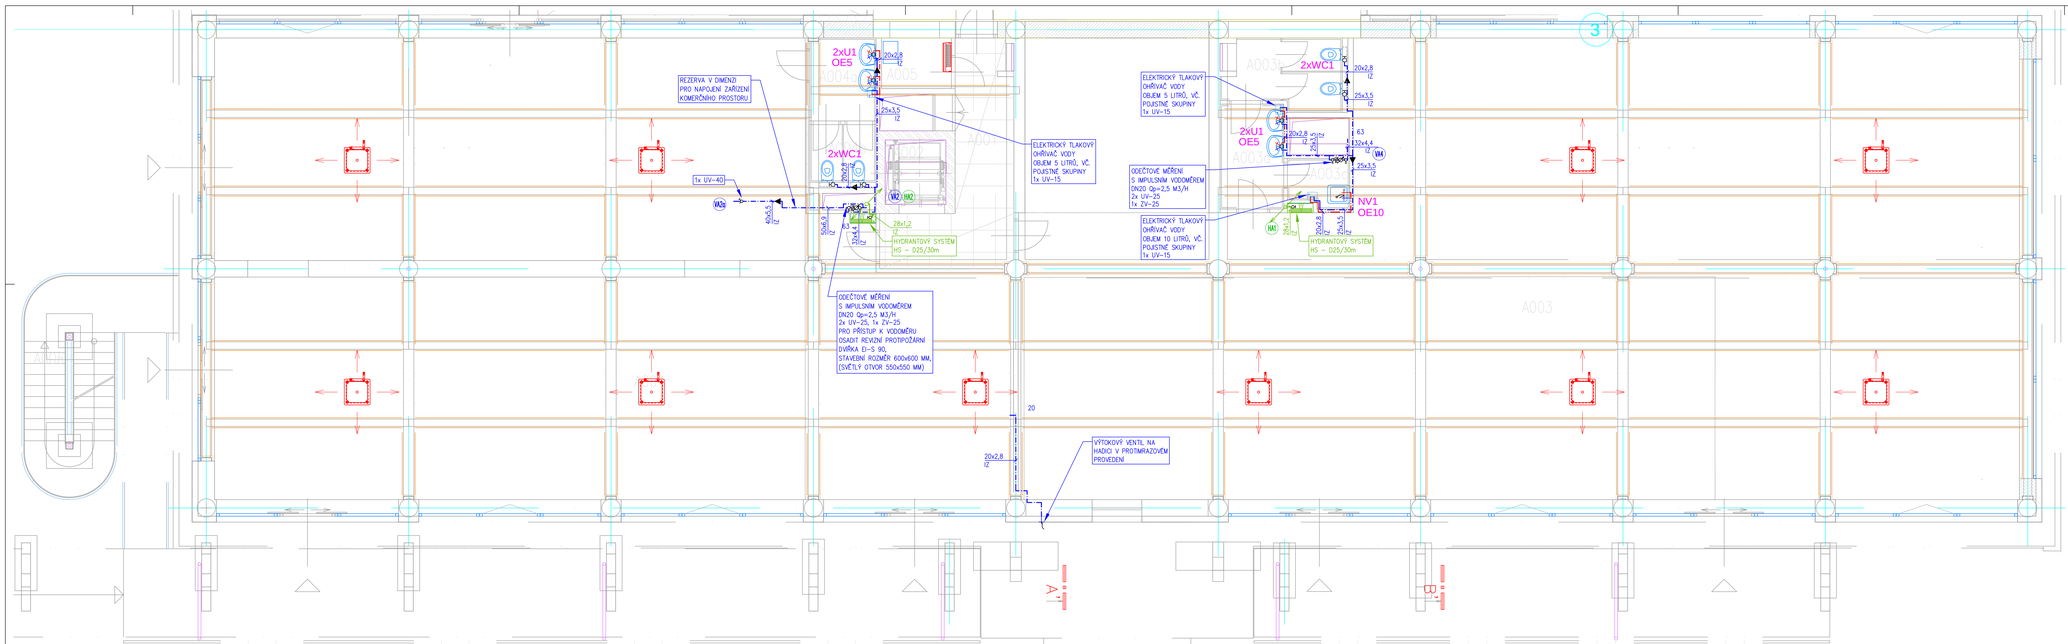

POZNÁMKA

- STROPNÍ KONSTRUKCE A SLOUPY BUDOU ZESÍLENY OCELOVOU KONSTRUKCÍ DLE PROJEKTU STATIKY – SO01 ČÁST D1.2.
- VNITŘNÍ SLOUPY BUDOU ZESÍLENY UHLÍKOVOU TKANINOU DLE PROJETU STATIKY, DO TĚCHTO SLOUPŮ NESMÍ BÝT PO NALEPENÍ TKANINY NIJAK ZASAHOVÁNO – VRTÁNO, KOTVENO A POD.
- OCELOVÁ KONSTRUKCE PODEPŘENÍ STROPNÍ DESKY BUDE OPLÁŠTĚNA PROTIPOŽÁRNÍM OBKLADEM DLE POŽADAVKU PBŘ REI 90 DPL V PROJEKTU UVAŽOVÁN OBKLAD DVĚMA VRSTVAMI SÁDROVÝCH DESEK BEZ SPODNÍ KOVOVÉ PODKONSTRUKCE – TL. CCA 35 MM, DO TOHOTO OPLÁŠTĚNÍ NESMÍ BÝT ZASAHOVÁNO – POUZE POVOLENÝ PROSTUP ZT A GT DO PRŮMĚRU MAX 70 MM DOTĚSNĚNÝ POŽÁRNÍ UCPÁVKOU

LEGENDA MÍSTNOSTÍ

ČÍSLO MÍSTNOSTI	ÚČEL MÍSTNOSTI	VNĚJŠÍ VLIVY	PLOCHA m²	PODLAHA	ODK.	ÚPRAVA POVRCHU	POZNÁMKA
A001	CHODBA		13,28	KERAM. DLAŽBA		VOD, VOD, MO, PK1	KS, PD1
A002	VÝTAH OSOBNÍ		2,89	–		VOD	
A003	RUS–OBCHODNÍ PROSTOR		343,07	CEM. POTĚR – NA		VOD, VOD, VOS, MO	PD1
A003a	RUS–PŘEDSÍŇ WC		2,65	CEM. POTĚR – NA		VOD, VOS, MO	PD1
A003b	RUS–WC		6,05	CEM. POTĚR – NA		VOD, VOS, MO	PD1
A003c	RUS–OKLIDOVÁ KOMORA		2,33	CEM. POTĚR – NA		VOS, MO	PD1
A004	RUB–OBCHODNÍ PROSTOR		253,58	CEM. POTĚR – NA		VOD, VOS, MO	PD1
A004a	RUB–PŘEDSÍŇ WC		4,33	CEM. POTĚR – NA		VOD, VOD, VOS, MO	PD1
A004b	RUB–WC		2,83	CEM. POTĚR – NA		VOD, VOS, MO	PD1
A005	NÁKLADNÍ ZDROJ		2,61	KERAM. DLAŽBA		VOD, MO, VOS, KS	PD1
A006	SCHODIŠTĚ – VOMKOVNÍ		15,78	LITÁ STĚRKA			

VZDÁLENOST PODPOR POTRUBÍ - PLASTOVÉ TŘÍVRSTVÉ

Průměr potrubí	16x2,2	20x2,8	25x3,5	32x4,4	40x5,5	50x6,9	63x8,6	75x10,3	90x12,3
Vzdálenost podpor (m)	1,1	1,2	1,4	1,45	1,5	1,55	1,65	1,7	1,9
S Hmotnosti (kg/m)	0,428	0,547	0,758	1,112	1,607	2,376	3,571	4,992	7,083

ZNAČENÍ POTRUBÍ

- ROZVOD STUDENÉ PITNÉ VODY 10°C
- ROZVOD TEPLÉ VODY (TV) 55°C
- ROZVOD POŽÁRNÍ VODY 10°C
- ROZVOD UPRAVENÉ VODY 10°C

POZNÁMKA :

- VEŠKERÉ MÍRY JE NUTNO UPŘESNIT PŘI REALIZACI
- ROZVOD VODY MUSÍ ODPOVÍDAT POŽADAVKŮ ČSN EN 806 PRO ROZVODY VODY URČENÉ K LIDSKÉ SPOTŘEBĚ
- NA VŠECH ROZVODECH MUSÍ BÝT OSAZENY KRYCÍ UZÁVĚRY ROVNĚŽ PŘEDEPSANÉ ODHVANNÉ JEDNOTKY
- U JEDNOTLIVÝCH ODBĚRATELŮ (NÁJEMCŮ) BUDOU OSAZENY VODOMĚRY S IMPULSNÍM SNÍMAČEM
- NOVÉ ROZVODY VODY BUDOU PROVEDENY Z TRUB PLASTOVÝCH VÍCEVRSTVÝCH
- NOVÉ ROZVODY POŽÁRNÍ VODY BUDOU PROVEDENY Z TRUB NEREZOVÝCH LISOVANÝCH
- POTRUBÍ STUDENÉ "SV" A TEPLÉ VODY "TV" BUDOU OPATŘENA NÁVLEKOVOU IZOLACÍ
- LEGENDA ZAŘÍZOVACÍCH PŘEDMĚTŮ VIZ TECHNICKÁ ZPRÁVA
- JAKOST VEŠKERÉHO POUŽITÉHO MATERIÁLU, ZAŘ. PŘEDMĚTŮ, TRUBEK, TVAROVEK, TĚSNĚNÍ MUSÍ BÝT DODÁNA V NEJVYŠŠÍ KVALITĚ A DOLOŽENA TECHNICKÝM LISTEM
- PŘI REALIZACI NUTNO KOORDINOVAT PRÁCE A ULOŽENÍ ROZVODŮ KANALIZACE, VODY, ÚT, VZT, ELEKTRO

Revize	Datum	Popis změny	Vypracoval	Kontroloval
01				
02				

Objednatel: **OBEK SERVIS a.s.**
Panelová 289/6
190 15 Praha 9 - Satalice

Koordinace stavby a profesí		JTSK, Bpv
Koordinace stavby a technologie		SO01 1.NP ±0,00=229,16 m n.m.
Statik		

Hlavní projektant	Vedoucí projektant	Vypracoval	Kontroloval
Ing. arch. Jiří Soukal	Ing. Eduard Šober	Ing. Ivana Chovancová	Ing. Eduard Šober

Ing. Eduard ŠOBER
PROJEKTOVÁNÍ – TZB
Přátelova 3672, 767 01 Kroměříž
tel.: 573 501 161, mob.: 603 176 038

Oprávněná osoba kooperanta: | číslo zakázky: 09/2019/04

Hlavní projektant	Vedoucí projektant	Vypracoval	Kontroloval
Ing. arch. Jiří Soukal			

s-projekt plus, a.s.
Ke Stírce 4, 614 00 Brno, Czech Republic
tel.: 545 217 211, fax: 545 217 212
www.s-projekt.cz, email: info@s-projekt.cz

stavba: "OKO" Zlín - Tř. T. Bati
modernizace objektu č.p. 508 a č.p. 5682

objekt: SO 01 Objekt A - č.p. 508

profese: D1.4e - ZAŘÍZENÍ ZDRAVOTNĚ TECHNICKÝCH INSTALACÍ

HIP	Ing.arch. J. Soukal
číslo zakázky	19-4180-217
stupeň dokumentace	DPS
datum 1. vydání	03/2020
měřítko: 1:50	formát: 12 A4
datum revize:	výška písmo:
číslo revize: 0	

obsah: PŮDORYS 1.PP - VODOVOD

název dig.souboru: SO01_D14e_22_pp01_vc_0.dwg

číslo výkresu: SO01 | D1.4e | 22