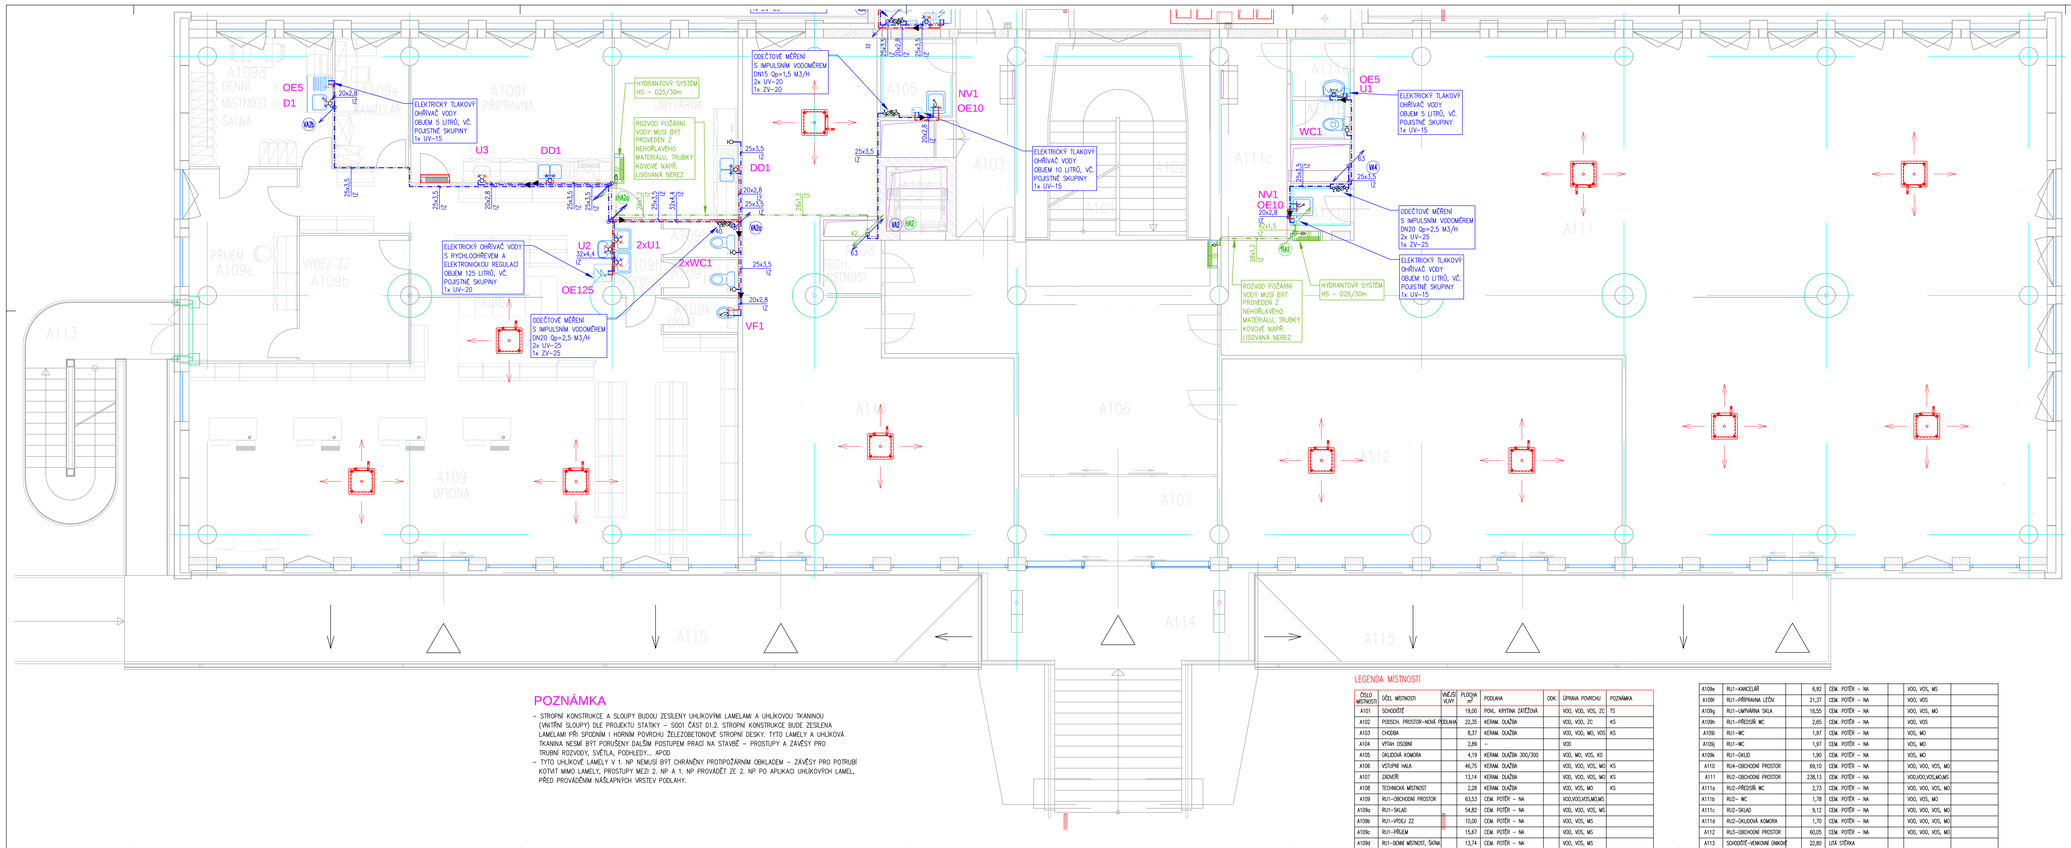

POZNÁMKA

– STROPNÍ KONSTRUKCE A SLOUPY BUDOU ZESÍLENY UHLÍKOVÝMI LAMELAMI A UHLÍKOVOU TKANINOU (VNITŘNÍ SLOUPY) DLE PROJEKTU STATIKY – SO01 ČÁST D1.2. STROPNÍ KONSTRUKCE BUDE ZESÍLENA LAMELAMI PŘI SPODNÍM I HORNÍM POVRCHU ŽELEZOBETONOVÉ STROPNÍ DESKY. TYTO LAMELY A UHLÍKOVÁ TKANINA NESMÍ BÝT PORUŠENY DALŠÍM POSTUPEM PRACÍ NA STAVBĚ – PROSTUPY A ZÁVĚSY PRO TRUBNÍ ROZVODY, SVĚTLA, PODHLEDY... APOD.
– TYTO UHLÍKOVÉ LAMELY V 1. NP NEMUSÍ BÝT CHRÁNĚNY PROTIPOŽÁRNÍM OBKLADEM – ZÁVĚSY PRO POTRUBÍ KOTVIT MIMO LAMELY, PROSTUPY MEZI 2. NP A 1. NP PROVÁDĚT ZE 2. NP PO APLIKACI UHLÍKOVÝCH LAMEL, PŘED PROVÁDĚNÍM NÁŠLAPNÝCH VRSTEV PODLAHY.

LEGENDA MÍSTNOSTÍ

ČÍSLO MÍSTNOSTI	NÁZEV MÍSTNOSTI	VNĚJŠÍ VLIVY	PLOCHA m²	PODLAHA	ODK.	OPRAVA POVRCHU	POZNÁMKA
A101	SCHODIŠTĚ		19,00	PDK, KRYTINA ZAŘÍZENA		VOD, VOD, VOS, ZC	TS
A102	PODEST PROSTOR–NOVÁ PODLAHA		22,35	KERAM. DLAŽBA		VOD, VOD, ZC	KS
A103	CHODBA		8,37	KERAM. DLAŽBA		VOD, VOD, MO, VOS	KS
A104	VÝTAH OSOBNÍ		2,89	–		VOD	
A105	OKLOPOVÁ KOMORA		4,19	KERAM. DLAŽBA 300/300		VOD, MO, VOS, KO	
A106	VSTUPNÍ HALA		46,75	KERAM. DLAŽBA		VOD, VOD, VOS, MO	KS
A107	ZASEDAČKA		13,14	KERAM. DLAŽBA		VOD, VOD, VOS, MO	KS
A108	TECHNICKÁ MÍSTNOST		2,28	KERAM. DLAŽBA		VOD, VOS, MO	KS
A109	RU1–OBCHODNÍ PROSTOR		63,53	CEM. POTĚR – NA		VOD,VOD,VOS,MO,MG	
A109a	RU1–SKLAD		54,82	CEM. POTĚR – NA		VOD, VOD, VOS, MO	
A109b	RU1–PŘÍJEZ ZZ		10,00	CEM. POTĚR – NA		VOD, VOS, MO	
A109c	RU1–PRŮJEM		15,67	CEM. POTĚR – NA		VOD, VOS, MO	
A109d	RU1–DENNÍ MÍSTNOST, ŠATNA		13,74	CEM. POTĚR – NA		VOD, VOS, MO	
A109e	RU1–KANCELÁŘ		6,90	CEM. POTĚR – NA		VOD, VOS, MO	
A109f	RU1–PŘÍPRAVNA LÉČIV		21,37	CEM. POTĚR – NA		VOD, VOS	
A109g	RU1–ÚMYVÁRNA SKLA		16,55	CEM. POTĚR – NA		VOD, VOS, MO	
A109h	RU1–PŘÍJEZDNÍ WC		2,65	CEM. POTĚR – NA		VOD, VOS	
A109i	RU1–WC		1,97	CEM. POTĚR – NA		VOS, MO	
A109j	RU1–WC		1,97	CEM. POTĚR – NA		VOS, MO	
A109k	RU1–SKLÍD		1,90	CEM. POTĚR – NA		VOS, MO	
A110	RU4–OBCHODNÍ PROSTOR		69,10	CEM. POTĚR – NA		VOD, VOD, VOS, MO	
A111	RU2–OBCHODNÍ PROSTOR		238,13	CEM. POTĚR – NA		VOD,VOD,VOS,MO,MG	
A111a	RU2–PŘÍJEZDNÍ WC		2,73	CEM. POTĚR – NA		VOD, VOD, VOS, MO	
A111b	RU2– WC		1,78	CEM. POTĚR – NA		VOD, VOS, MO	
A111c	RU2–SKLAD		9,12	CEM. POTĚR – NA		VOD, VOD, VOS, MO	
A111d	RU2–ÚKLIDOVÁ KOMORA		1,70	CEM. POTĚR – NA		VOD, VOD, VOS, MO	
A112	RU3–OBCHODNÍ PROSTOR		60,05	CEM. POTĚR – NA		VOD, VOD, VOS, MO	
A113	SCHODIŠTĚ–VENKOVNÍ ÚNIKOVÉ		22,80	LITÁ STĚRKA			

VZDÁLENOST PODPOR POTRUBÍ - PLASTOVÉ TŘÍVRSTVÉ

Průměr potrubí	16x2,2	20x2,8	25x3,5	32x4,4	40x5,5	50x6,9	63x8,6	75x10,3	90x12,3
Vzdálenost podpor (m)	1,1	1,2	1,4	1,45	1,5	1,55	1,65	1,7	1,9
S Hmotnosti (kg/m)	0,428	0,547	0,758	1,112	1,607	2,376	3,571	4,992	7,083

ZNAČENÍ POTRUBÍ

- ROZVOD STUDENÉ PITNÉ VODY 10°C
- ROZVOD TEPLÉ VODY (TV) 55°C
- ROZVOD POŽÁRNÍ VODY 10°C
- ROZVOD UPRAVENÉ VODY 10°C

POZNÁMKA :

– VEŠKERÉ MÍRY JE NUTNO UPŘESNIT PŘI REALIZACI
– ROZVOD VODY MUSÍ ODPOVÍDAT POŽADAVKŮ ČSN EN 806 PRO ROZVODY VODY URČENÉ K LIDSKÉ SPOTŘEBĚ
NA VŠECH ROZVODECH MUSÍ BÝT OSAZENY KROMĚ UZÁVĚRŮ ROVNĚŽ PŘEDEPSANÉ OCHRANNÉ JEDNOTKY
– U JEDNOTLIVÝCH ODBĚRATELŮ (NÁJEMCŮ) BUDOU OSAZENY VODOMĚRY S IMPULSNÍM SNÍMAČEM
– NOVÉ ROZVODY VODY BUDOU PROVEDENY Z TRUB PLASTOVÝCH VRSTVENÝCH
– NOVÉ ROZVODY POŽÁRNÍ VODY BUDOU PROVEDENY Z TRUB NEREZOVÝCH LISOVANÝCH
– POTRUBÍ STUDENÉ "SV" A TEPLÉ VODY "TV" BUDOU OPATŘENA NÁVLEKOVOU IZOLACÍ
– LEGENDA ZAŘIZOVACÍCH PŘEDMĚTŮ VIZ TECHNICKÁ ZPRÁVA
– JAKOST VEŠKERÉHO POUŽITÉHO MATERIÁLU, ZAŘ. PŘEDMĚTŮ, TRUBEK, TVAROVEK, TĚSNĚNÍ MUSÍ BÝT DODÁNA V NEJVYŠŠÍ KVALITĚ A DOLOŽENA TECHNICKÝM LISTEM
– PŘI REALIZACI NUTNÁ KOORDINOVAT PRÁCE A ULOŽENÍ ROZVODŮ KANALIZACE, VODY, ÚT, VZT, ELEKTRO

Revize	Datum	Popis změny	Vypracoval	Kontroloval
01				
02				

Objednatel: **OBEK SERVIS a.s.**
Panelová 289/6
190 15 Praha 9 - Satalice

Koordinace stavby a profesí		JTSK, Bpv
Koordinace stavby a technologie		SO01 1.NP ±0,00=229,16 m n.m.
Statik		

Hlavní projektant	Vedoucí projektant	Vypracoval	Kontroloval
Ing. arch. Jiří Soukal	Ing. Eduard Sober	Ing. Ivana Chovancová	Ing. Eduard Sober

Ing. Eduard SOBER
PROJEKTANT – TZ/ES
Přílepova 8/2, 767 01 Kroměříž
tel: 573591161, mob: 603179028

Oprávněná osoba kooperanta: | číslo zakázky: 09/2019/01d

Hlavní projektant	Vedoucí projektant	Vypracoval	Kontroloval
Ing. arch. Jiří Soukal			

s-projekt plus, a.s.
Tř. Tomáše Bati 299, 763 02 Zlín
IČ: 45531233 | tel.: +420 577 210 111
www.s-projekt.cz | stavba@s-projekt.cz

stavba: "OKO" Zlín - Tř. T. Bati modernizace objektu č.p. 508 a č.p. 5682	HIP	Ing.arch. J. Soukal
	číslo zakázky	19-4180-217
objekt: SO 01 Objekt A - č.p. 508	stupeň dokumentace	DPS
	datum 1.vydání	03/2020
profese: D1.4e - ZAŘÍZENÍ ZDRAVOTNĚ TECHNICKÝCH INSTALACÍ	měřítko 1:50	formát A4
obsah: PŮDORYS 1.NP - VODOVOD	datum revize:	výtisk číslo:
název dig.souboru: SO01_D1d4e_23_np01_vy1_0.dwg	číslo výkresu: SO01 | D1.4e | 23	číslo revize: 0