


<b>Podružné rozváděče lékař, sestra 3NP</b>
Rozváděč RMS311
Rozváděč RMS312
Rozváděč RMS313
Rozváděč RMS314
Rozváděč RMS315
Rozváděč RMS321
Rozváděč RMS322
Rozváděč RMS323
Rozváděč RMS324
Rozváděč RMS325

10x Jen pro informaci

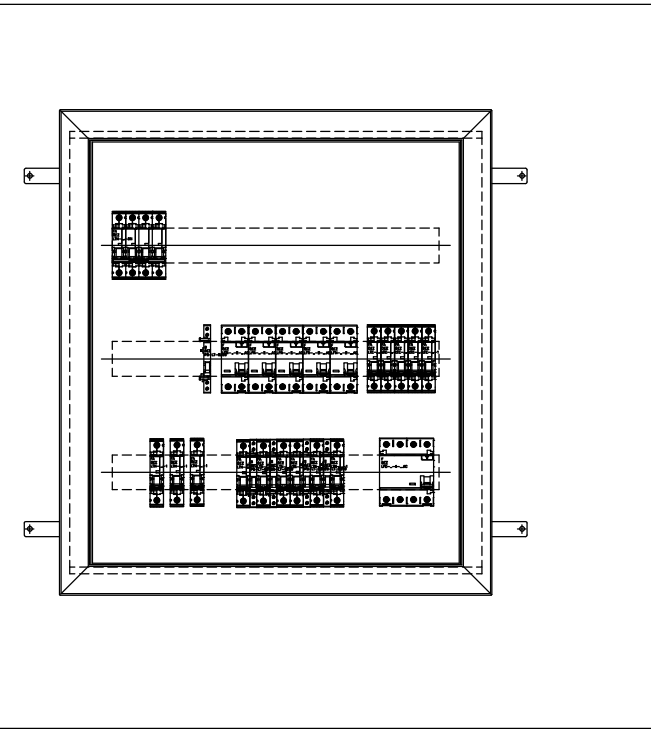


### POZNÁMKA

SIGNÁLY A OVLADAČE POMOCNÝCH OBVODŮ UMÍSTĚNY NA DVEŘÍCH ROZVÁDĚČE  
PŘÍSTROJE OPATŘIT ŠTÍTKY POPISŮ POLOH A FUNKCÍ  
OVĚŘENÍ NÁVRHU DLE ČSN EN 61439-1,2 ed.2  
PROVEDE VÝROBCE ROZVÁDĚČE


Rozvaděč	RMS311
Rozvodná soustava	3 NPE AC 50 Hz 230/400V / TN-S
Ochrana před nebezp. dotykem dle ČSN 33 2000-4-41	samočinným odpojením od zdroje
Typ	
Provedení	vestavný
Přívod / vývody	shora / nahoru
Rozměr š x v x h [mm]	300 x 400 x 150
Krytí (zavřeno / otevřeno)	IP 55 / IP 20
Vnější vlivy (prostředí)	normální
Barevné provedení (nátěr)	RAL dle požadavku investora
Barvy sdělovačů a ovladačů	dle ČSN 33 0170 IEC 73
Obsluha	pracovníky poučenými
Pi [kW]	5,0
Pm [kW]	8,50
cos fi [-]	~0,88
In [A]	25,0
Ikm [kA]	<6,0

Revize	Datum	Popis změny	Vypracoval	Kontroloval
01				
02				
03				
04				
05				
06				
07				
08				
09				
10				

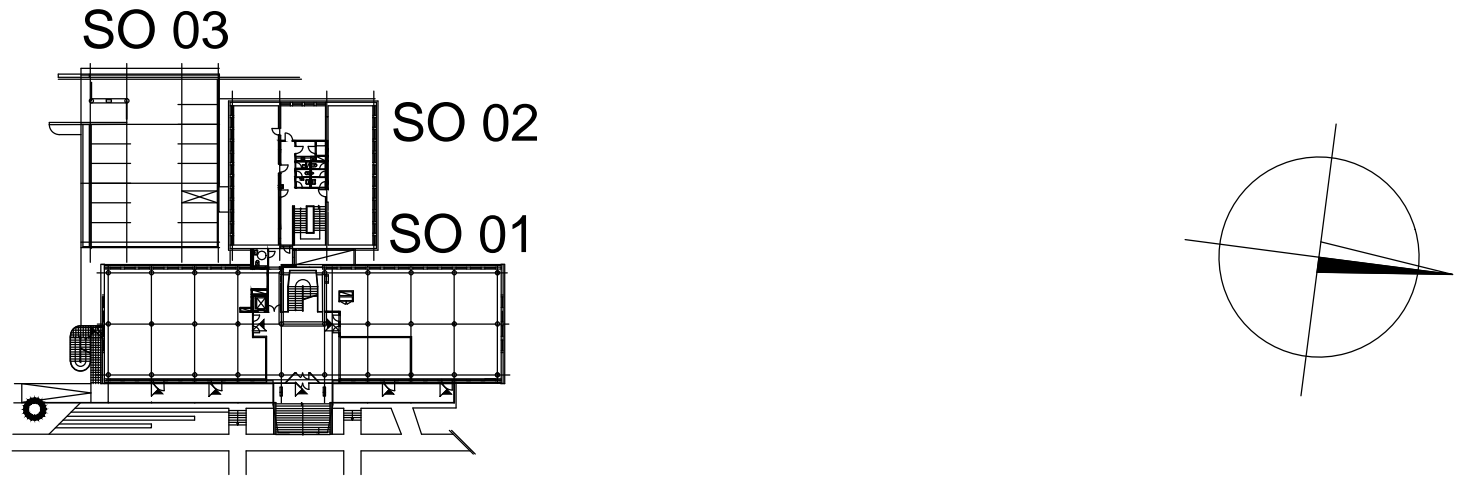

Investor:	<b>OBEK SERVIS a.s.</b> Panelová 289/6 190 15 Praha 9 - Satalice
-----------	--

Koordinace stavby a profesí				SO01 1.NP ±0,00=229,16 m n.m.
Koordinace stavby a technologie				
Statik				
Hlavní projektant	Vedoucí projektant	Vypracoval	Kontroloval	
Oprávněná osoba kooperanta:				číslo zakázky:

Hlavní projektant	Vedoucí projektant	Vypracoval	Kontroloval	 <b>s-projekt plus, a.s.</b> projektová a inženýrská činnost Tř. T. Bati 508 762 73 Zlín tel.: +420 577 594 111, fax: +420 577 212 056 www.s-projekt.cz atelier@s-projekt.cz	
Ing. arch. Jiří Soukal	ing. M. Polák	ing. M. Polák	ing. M. Polák		
stavba: "OKO" Zlín - Tř. T. Bati modernizace objektu č.p. 508 a č.p. 5682 objekt: SO 01 Objekt A - č.p. 508				HIP Ing.arch. J. Soukal	
				číslo zakázky	19-4180-217
				stupeň dokumentace	DPS
				datum 1.vydání	02/2020
profese: D.1.4.g - Zařízení silnoproudé elektrotechniky včetně bleskosvodů				měřítka	-- formát 5 x A4
obsah: Rozváděč RMS311				datum revize:	výtisk číslo: ---
název dig.souboru: SO01_D14g_RMS311_R0.dwg				číslo revize:	
SO01		D14g	5311	00	