Revize	Datum	Popis změny	Vypracoval	Kontroloval
01				
02				

2.PP - ZESÍLENÍ SLOUPŮ - 2 ks
M=1:25

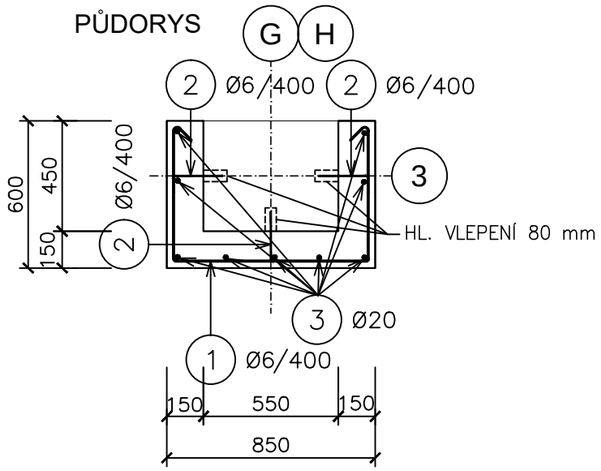

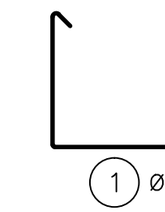

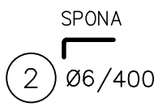

POZNÁMKA:

– DISTANČNÍ PRVKY DLE ZVYKLOSTÍ DODAVATELE

BETON: ČSN EN 206+A1 a ČSN P 73 2404
C 25/30 - XC1 - Cl 0.4 - Dmax 22mm - S3
VÝZTUŽ: B500
KRYTÍ: 25 mm

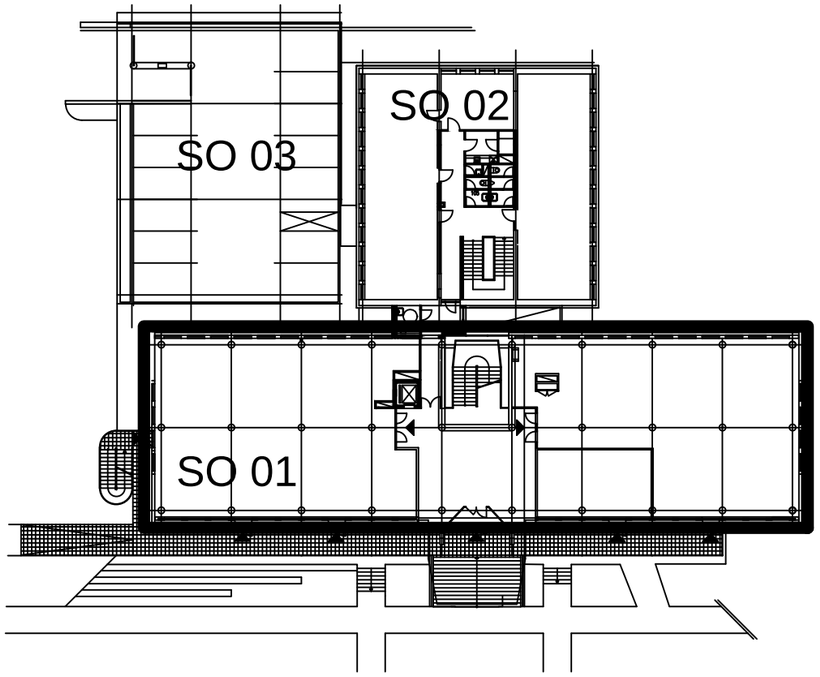

Objednatel
O B E K S E R V I S a.s.
Panelová 289/6
190 15 Praha 9 - Satalice

Koordinace stavby a profesí		JTSK, Bpv
Koordinace stavby a technologie		SO01 1.NP ±0,00=229,16 m n.m.
Statik	Ing. Michal Bezruč	

Hlavní projektant	Vedoucí projektant	Vypracoval	Kontroloval	
	Ing. Michal Bezruč	Ing. Kamila Polášková		
Oprávněná osoba kooperanta:				číslo zakázky:

Hlavní projektant	Vedoucí projektant	Vypracoval	Kontroloval
Ing. arch. Jiří Soukal			

s-projekt plus, a.s.
projektová a inženýrská činnost
Tř. T.Bati 508 762 73 Zlín
tel.: +420 577 594 111, fax: +420 577 212 055
www.s-projekt.cz atelier@s-projekt.cz

stavba:
"OKO" Zlín - Tř. T. Bati
modernizace objektu č.p. 508 a č.p. 5682

objekt: SO 01 Objekt A - č.p. 508

profese: D1.2 - KONSTRUKČNĚ-STAVEBNÍ ŘEŠENÍ

obsah:
VÝZTUŽ ZESÍLENÍ SLOUPŮ 2.PP-SCHÉMA

HIP	Ing.arch. J. Soukal
číslo zakázky	19-4180-217
stupeň dokumentace	DPS
datum 1.vydání	03/2020
měřítko 1:25	formát 2 A4
datum revize:	výtisk číslo:
číslo revize: 0	

název dig.souboru:	číslo výkresu:		
SO01_D12_27_v-sl-02pp_0.dwg	SO01	D1.2	27