


PUDORYS

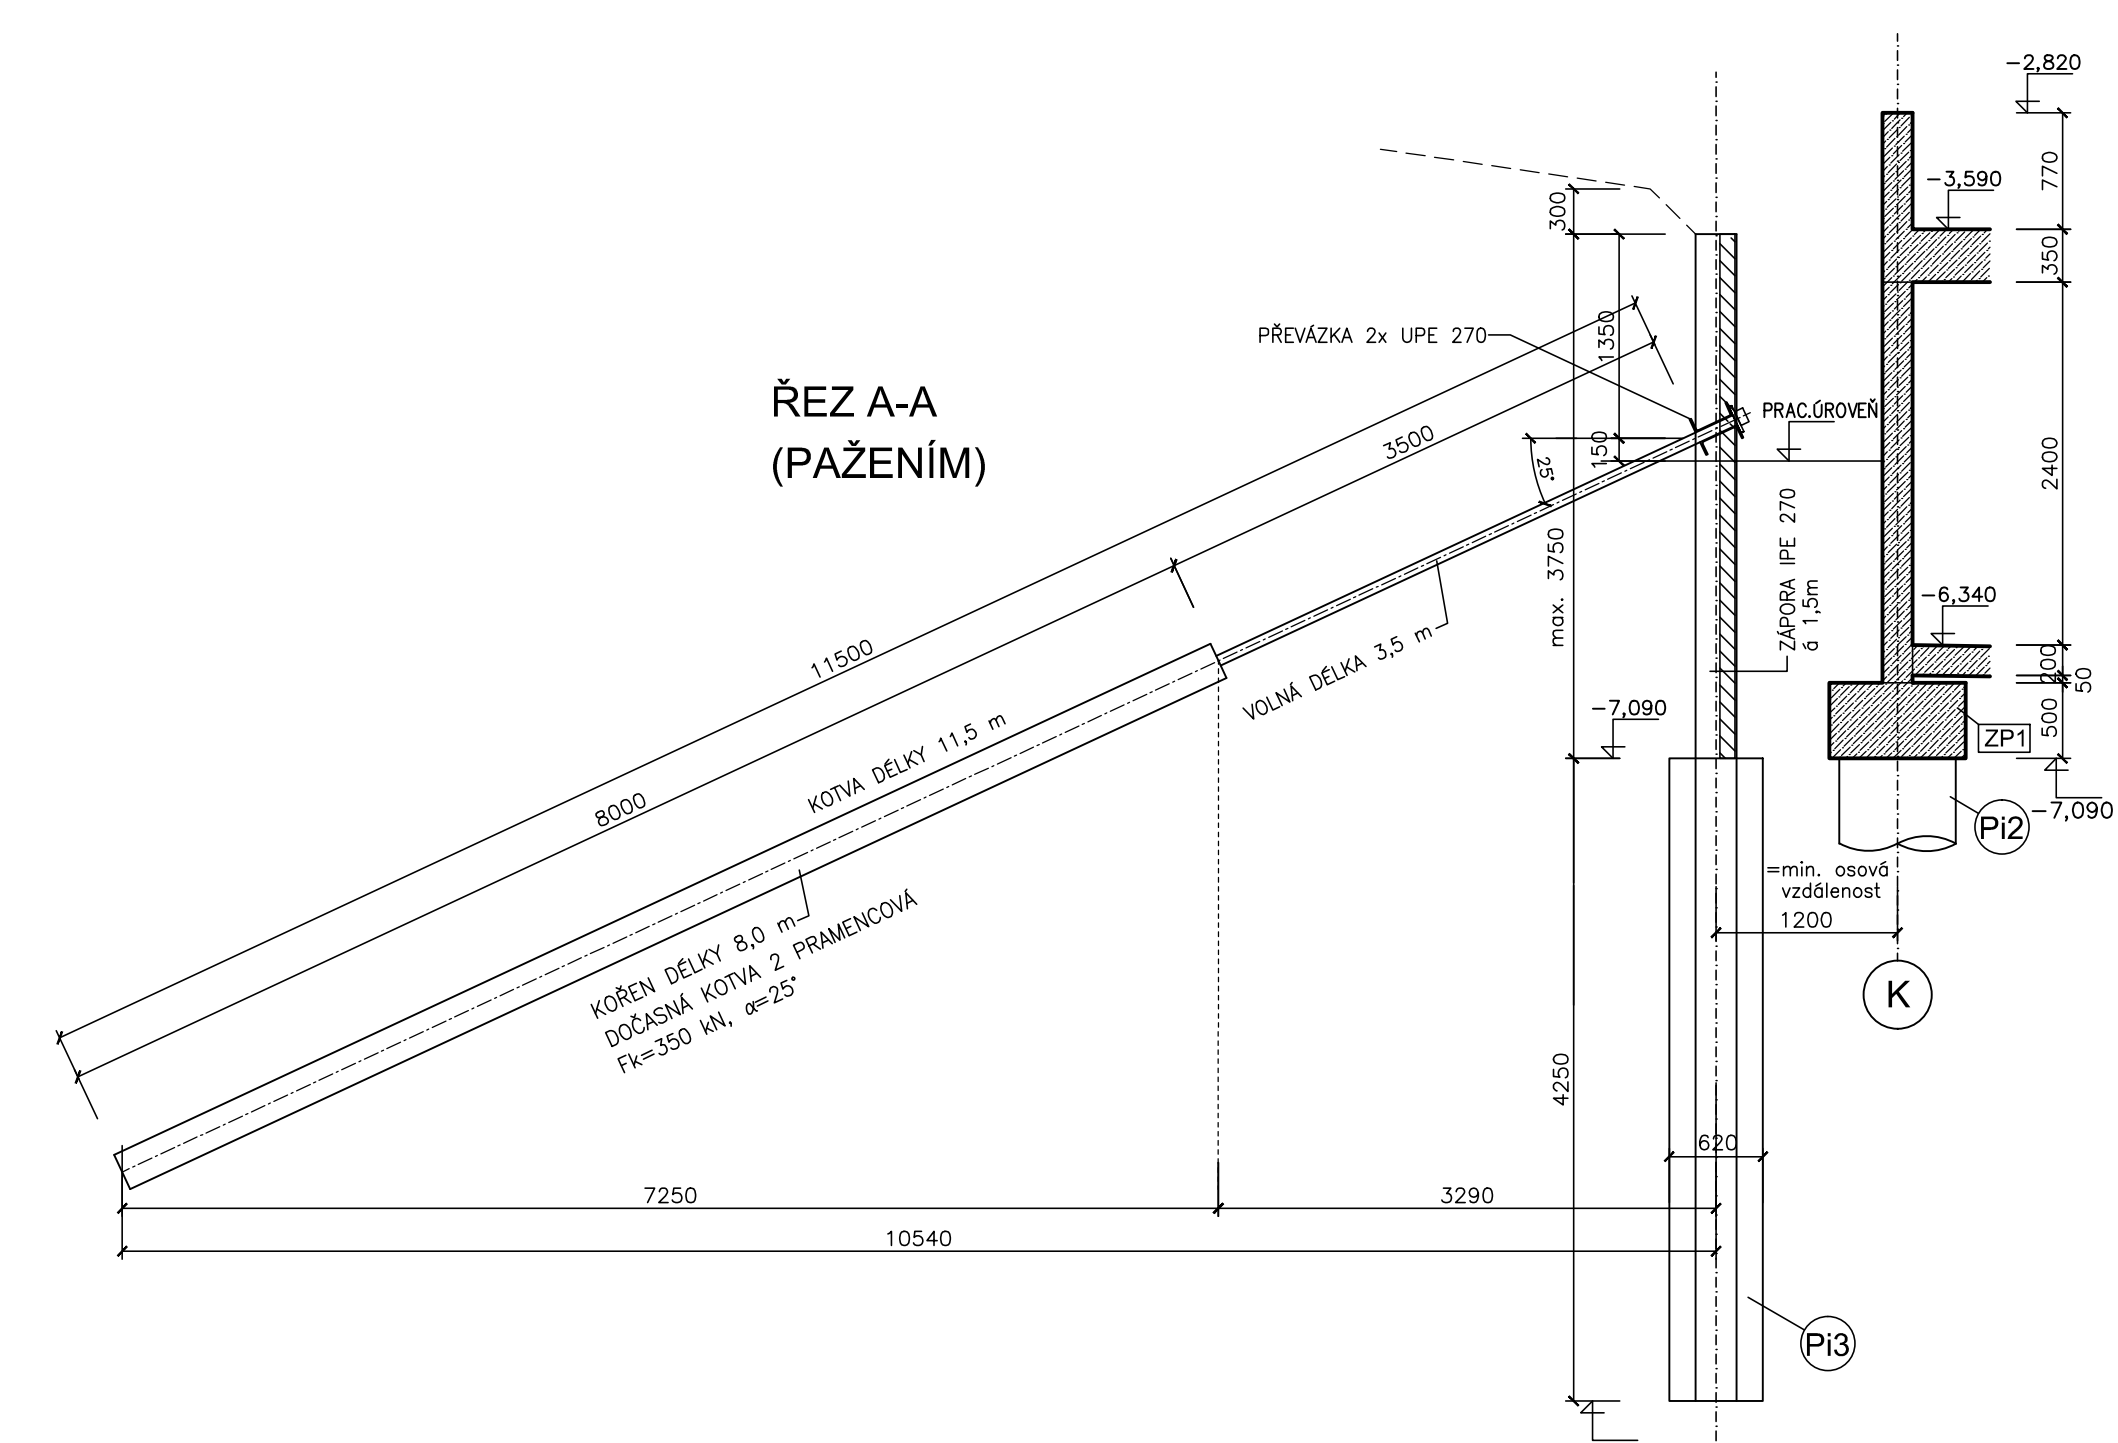

Hlavní projektant	Vedoucí projektant	Vypracoval	Kontroloval	 <b>s-projekt plus, a.s.</b> projektová a inženýrská kancelář Tř. T. Bati 508 602 007 Zlín IČ: 420 577 210 DIČ: CZ420577210 <a href="http://www.s-projekt.cz">www.s-projekt.cz</a>	
Ing. arch. Jiří Soukal					
stavba:				HIP	Ing. arch. J. Soukal
				"OKO" Zlín - Tř. T. Bati modernizace objektu č.p. 508 a č.p. 5682	
objekt: SO 03 Objekt C - podzemní parkoviště				číslo zakázky	19-4180-217
				profese: D1.2 - STAVEBNÉ KONSTRUKČNÍ ŘEŠENÍ	
obeah:				stupeň dokumentace	DPS
				datum 1.vydání	
<b>PAŽENÍ VÝKOPU A TVAR ZÁKLADŮ</b>				měřítko	1:50
				datum revize:	
název dig. souboru: SO03_D12_11_zakl_04dwg číslo výkresu: SO03 D1.2 11				výšek čísla:	
				číslo revize: 0	