STÁVAJÍCÍ STAV

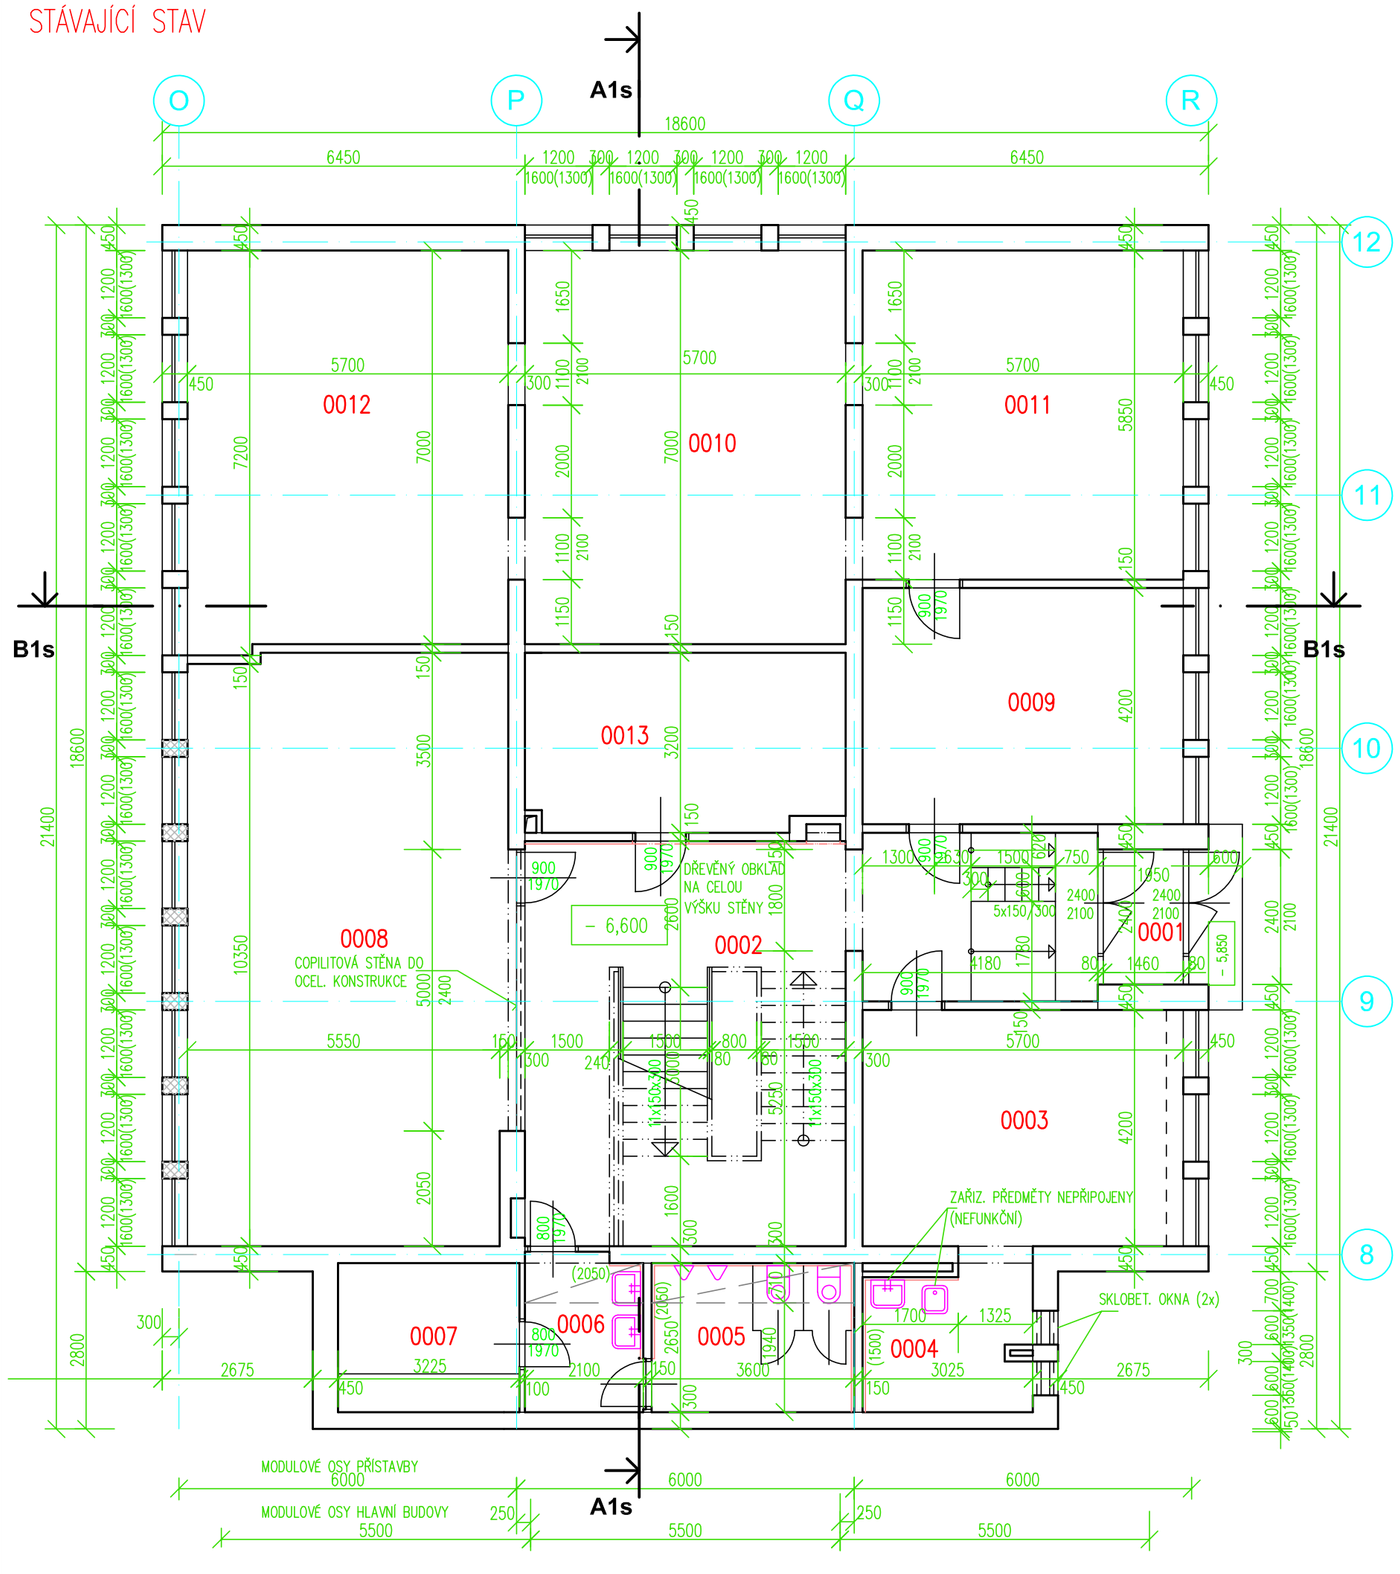

LEGENDA MÍSTNOSTÍ

ČÍSLO MÍSTNOSTI	ÚČEL MÍSTNOSTI	PLOCHA m^2	PODLAHA	ÚPRAVA POVRCHU	POZNÁMKA
0001	ZÁDVEŘÍ	3.41	TERACOVÁ DLAŽBA	KS 100	
0002	CHODBA + SCHODIŠTĚ	54.12	CEMENT. POTĚR + PVC	LIŠTA PVC	DŘEVĚNÝ OBKLAD
0003	SKLAD	23.94	CEMENT. POTĚR + PVC	LIŠTA PVC	
0004	SKLAD	7.84	CEMENT. POTĚR + PVC	KO 2050	
0005	WC MUŽI	9.54	KERAM. DLAŽBA 150/150	KO 2050	
0006	PŘEDSÍŇ WC	5.91	KERAM. DLAŽBA 150/150	KO 2050	
0007	SKLAD – S-projekt	8.55	CEMENT. POTĚR + PVC	LIŠTA PVC	
0008	SKLAD – S-projekt	60.32	CEMENT. POTĚR + PVC	LIŠTA PVC	
0009	ARCHIV – S-projekt	23.94	CEMENT. POTĚR + PVC	LIŠTA PVC	
0010	ARCHIV – S-projekt	40.56	CEMENT. POTĚR + PVC	LIŠTA PVC	
0011	ARCHIV – S-projekt	34.01	CEMENT. POTĚR + PVC	LIŠTA PVC	
0012	ARCHIV – S-projekt	40.13	CEMENT. POTĚR + PVC	LIŠTA PVC	
0013	SKLAD	17.81	CEMENT. POTĚR		

LEGENDA

ZDĚNÉ NOSNÉ STĚNY, PŘÍČKY TL. 150MM: CP P150

ZDĚNÉ PŘÍČKY TL. 100MM, DUTÉ CIHLY

ZDĚNÉ NOSNÉ STĚNY, PŘÍČKY TL. 150MM: CP P150, BOURACÍ PRÁCE

ZDĚNÉ PŘÍČKY TL. 100MM, DUTÉ CIHLY, BOURACÍ PRÁCE

BOURACÍ PRÁCE

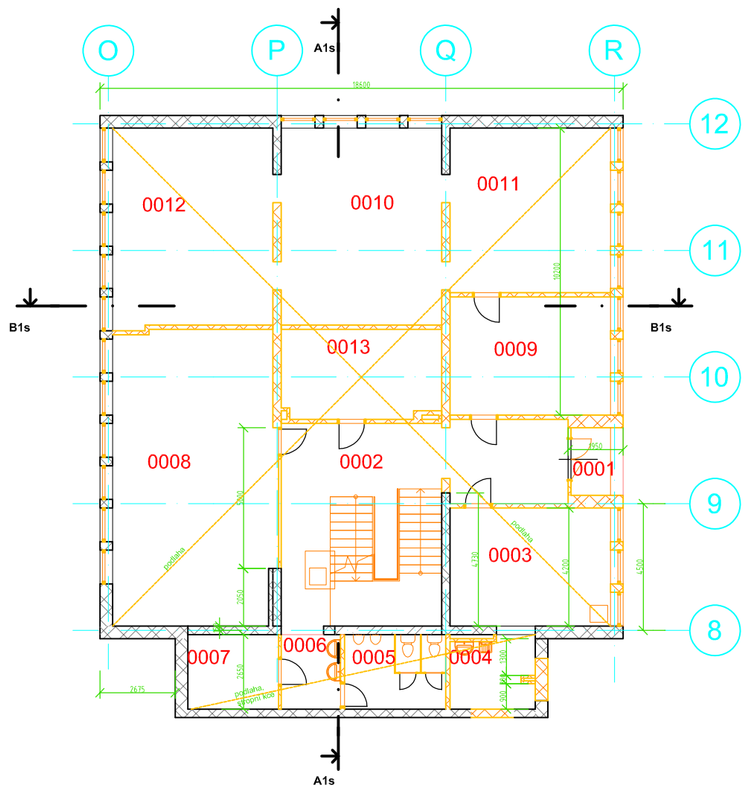

Revize	Datum	Popis změny	Vypracoval	Kontroloval
01				
02				

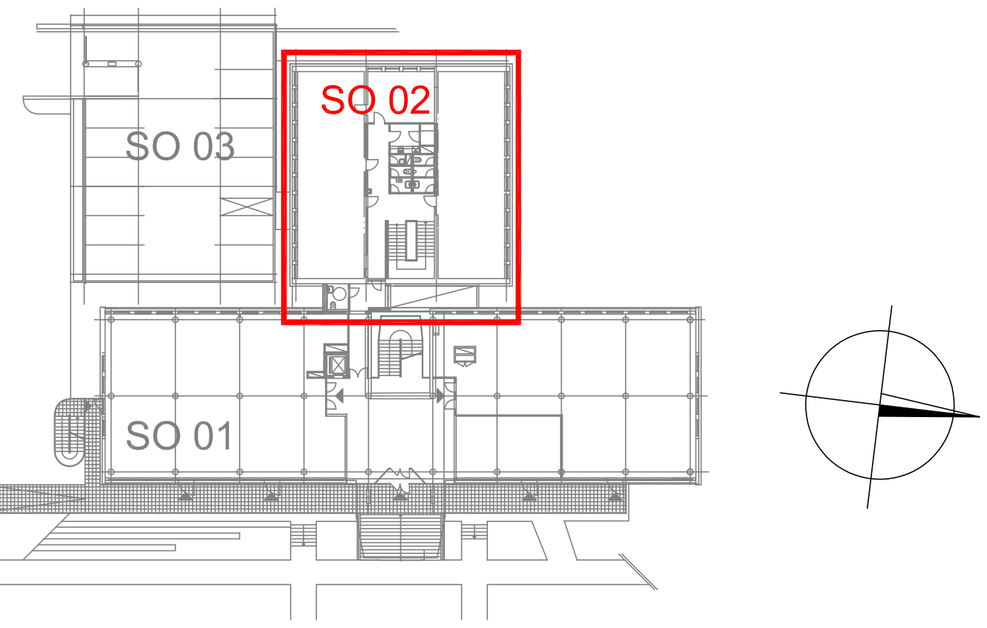

Objednatel
OBEK SERVIS a.s.
Panelová 289/6
190 15 Praha 9 - Satalice

Koordinace stavby a profesí		JTSK, Bpv
Koordinace stavby a technologie		SO01 1.NP ±0,00=229,16 m n.m.
Statik		

Hlavní projektant	Vedoucí projektant	Vypracoval	Kontroloval	
Oprávněná osoba kooperanta:				číslo zakázky:

Hlavní projektant	Vedoucí projektant	Vypracoval	Kontroloval
Ing. arch. Jiří Soukal	Ing. Věra Řehůřková	Ing. Věra Řehůřková	Ing. Leo Hnilička

s-projekt plus, a.s.
projektová a inženýrská činnost
Tř. T.Bati 508 762 73 Zlín
tel.: +420 577 594 111, fax: +420 577 212 055
www.s-projekt.cz ateliér@s-projekt.cz

stavba:
"OKO" Zlín - Tř. T. Bati
modernizace objektu č.p. 508 a č.p. 5682

objekt: SO 02 Objekt B - č.p. 5682

profese: D1.1.1 - ARCHITEKTONICKO-STAVEBNÍ ŘEŠENÍ -stávající stav a bourací práce

obsah:
PŮDORYS 2.PP

HIP	Ing.arch. J. Soukal
číslo zakázky	19-4180-217
stupeň dokumentace	DPS
datum 1.vydání	02/2020
měřítko 1:100 1:200	formát 3 A4
datum revize:	výtisk číslo:
číslo revize: 0	

název dig.souboru:	číslo výkresu:		
SO02_D111_12-1_pp02_0	SO02	D1.1.1	12.1