


Revze	Datum	Popis změny	Vypracoval	Kontroloval
01				
02				

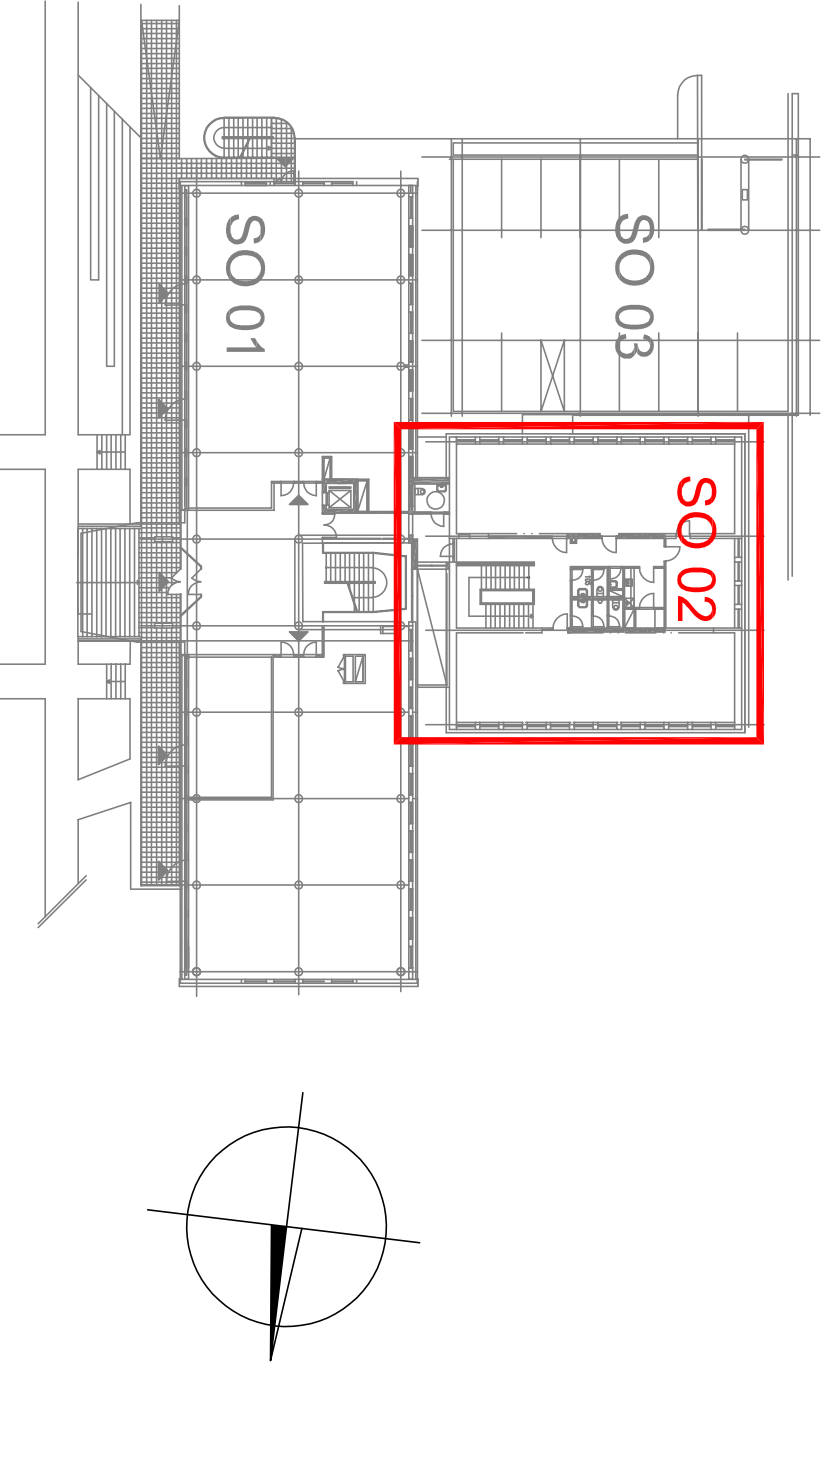


Objednatel **O B E K S E R V I S a.s.**  
**Panelová 289/6**  
**190 15 Praha 9 - Satalice**

Koordinace stavby a profese	JTSK, Bpv
Koordinace stavby a technologie	SO01 1.NP ±0,00=229,16 m n.n.
Státek	

Hlavní projektant	Vedoucí projektant	Vypracoval	Kontroloval
Oprávněná osoba kooperanta:			
číslo zakázky:			

Hlavní projektant	Vedoucí projektant	Vypracoval	Kontroloval
Ing. arch. Jiří Soukal	Ing. Věra Řehůřková	Ing. Věra Řehůřková	Ing. Leo Hnůčka



**s-projekt plus, a.s.**  
projektová a inženýrská firma  
s.r.o.  
IČ: 420 577 504, I. řad. 420 577 242 055  
www.s-projekt.cz atelier@s-projekt.cz

HIP

Ing.arch. J. Soukal

stávka: **"OKO" Zlín - Tr. T. Bati**  
**modernizace objektu č.p. 508 a č.p. 5682**

objekt: **SO 02 Objekt B - č.p. 5682**

profese: D1.1.1 - ARCHITEKTONICKO-STAVEBNÍ ŘEŠENÍ - stávající stav a bourací práce

obsah:	datum revize:	výšek číslo:
<b>STŘECHA</b>		

název dle souboru:	číslo výkresu:	D1.1.1	15
SO02_D111_15_strecha_0	SO02		