


Revize	Datum	Popis změny	Vypracoval	Kontroloval
01				
02				

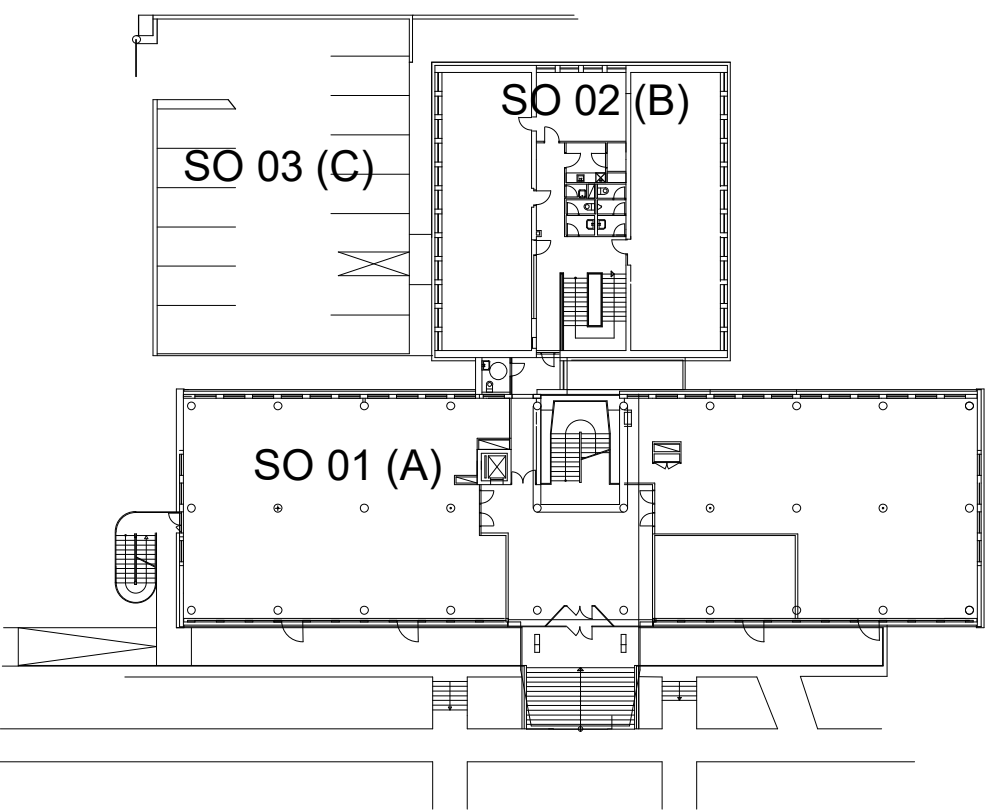

Investor zakázky: OBEK SERVIS a.s. Panelová 289/6 190 15 Praha 9 - Satalice			
Koordinační stavby a profese		Souřadnicový systém: JTSK; Výškový systém: BpV	
Koordinační stavby a technologie		SO 01 ± 0,0 = 229,16 m n.m.	
Státek		Ing. Michal Bezruč	
Hlavní projektant	Vedoucí projektant	Vypracoval	Kontroloval
Ing. arch. Jiří Soukal	Ing. Věra Reháčková	Ing. Věra Reháčková	Ing. Leo Hnilčíka
stavba: "OKO" Zlín - Tř. T. Bati modernizace objektu č.p. 508 a č.p. 5682 SO 02 Objekt B - č.p. 5682 SO 03 Objekt C			
profese: D1.1.2 Architektonicko-stavební řešení - navrhovaný stav		HIP ateliéru Ing. arch. Jiří Soukal	
obsah: Dílčí řezy		číslo zakázky 19-4180-217	
název díla souboru: SO02_D112_40-2_dielD2		stupeň dokumentace DPS	
číslo výkresu: SO02		datum 1. vydání 02/2020	
D1.1.2		měřítko 1:50	
37.3		datum revize: výtlak číslo:	
		číslo revize:	