


STAVAJÍCÍ STAV

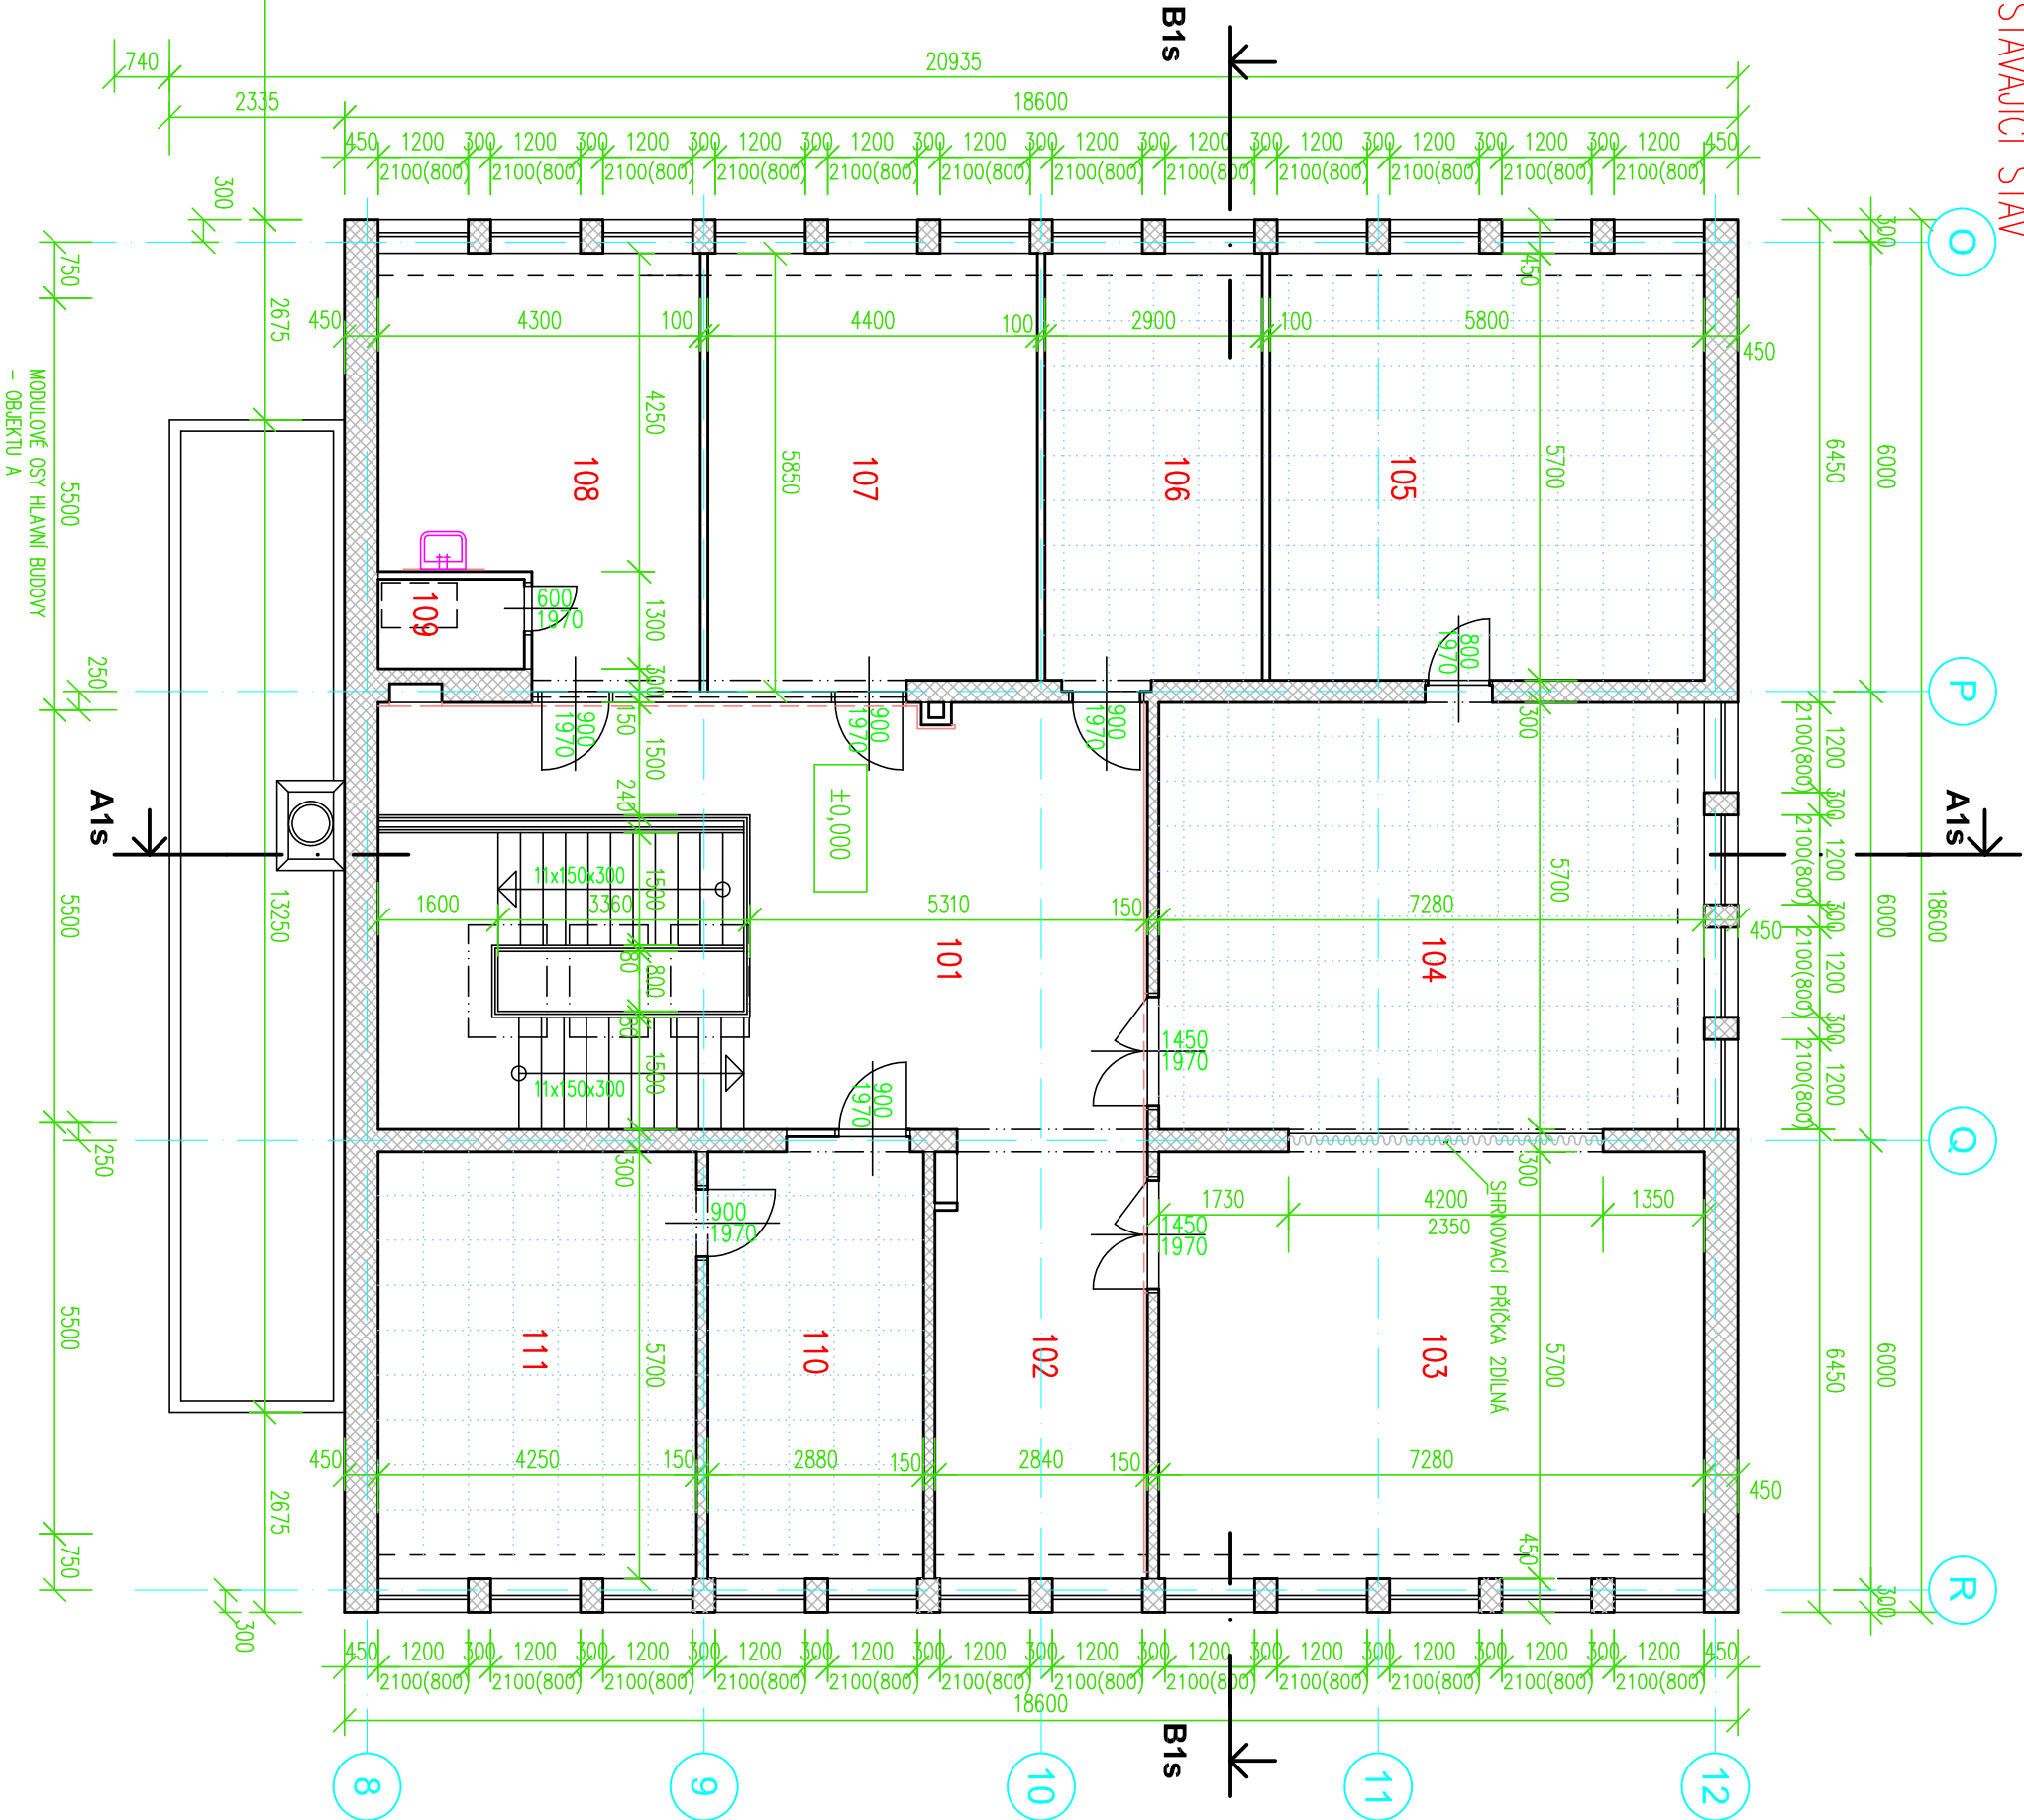


LEGENDA MÍSTNOSTÍ

ČÍSLO MÍSTNOSTI	ÚČEL MÍSTNOSTI	PLOCHA m ²	PODLAHA	OPRAVA POVRCHU	POZNÁMKA
101	SCHODIŠTĚ A CHODBA	55,40	PVC (V PASECÍCH)	KS 100	DŘEVĚNÝ OBKLAD
102	CHODBA	16,72	CEMENT, POTER + PVC	LIŠTA PVC	DŘEVĚNÝ OBKLAD
103	ZASEDACÍ MÍSTNOST	41,50	KOBEREC	KOB. LIŠTA	EL. OVL. ROLETY
104	KANCELÁŘ	41,50	KOBEREC	KOB. LIŠTA	PODHL. THERMATEX
105	KANCELÁŘ	33,06	KOBEREC	KOB. LIŠTA	PODHL. THERMATEX
106	KANCELÁŘ	16,59	KOBEREC	KOB. LIŠTA	PODHL. THERMATEX
107	KANCELÁŘ	25,53	KOBEREC	KOB. LIŠTA	
108	KANCELÁŘ / kuchyňka/	21,87	KOBEREC	KOB. LIŠTA	
109	SKLAD	2,34	PVC	PVC LIŠTA	
110	KANCELÁŘ	16,75	KOBEREC	KOB. LIŠTA	PODHL. THERMATEX
111	KANCELÁŘ	24,22	KOBEREC	KOB. LIŠTA	PODHL. THERMATEX


LEGENDA :

- ZOBĚ NOSNÉ STĚNY, PRŮKRY TL. 150MM, CP P150
- ZOBĚ PRŮKRY TL. 100MM, DUŘE CHTLÝ
- ZOBĚ PRŮKRY TL. 100MM, DUŘE CHTLÝ, BOURACÍ PRÁCE

BOURACÍ PRÁCE

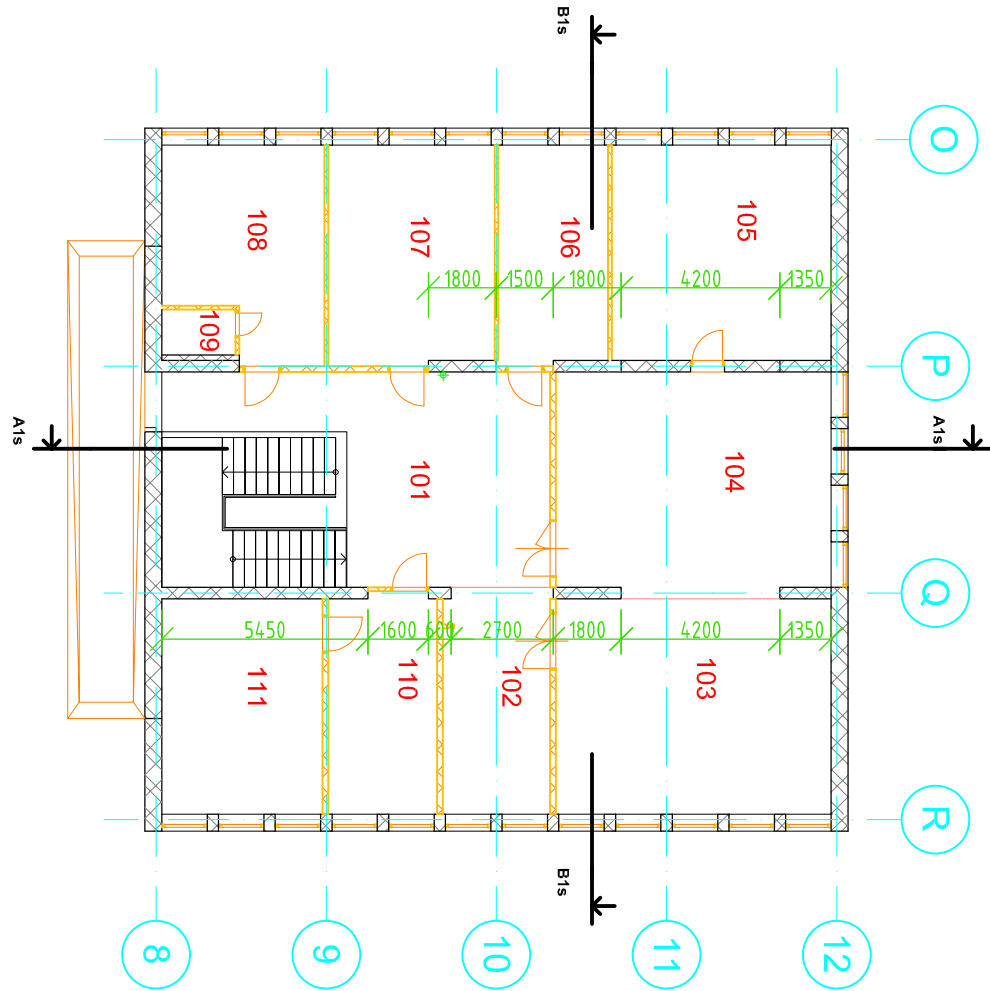

Revize	Datum	Popis změn	Vypracoval	Kontroloval
01				
02				

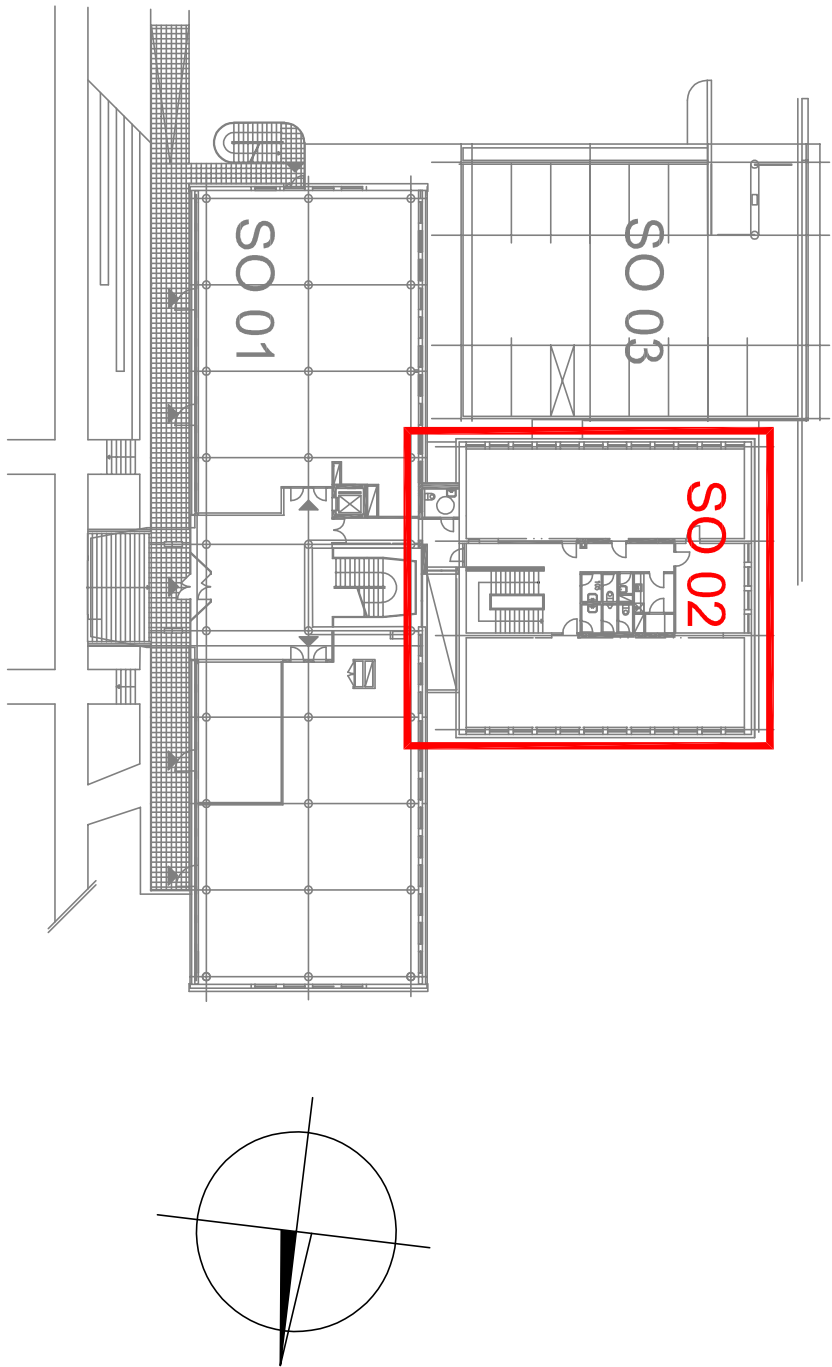

Objednatel
OBEK SERVIS a.s.
Panelová 289/6
190 15 Praha 9 - Satalice

Koordinace stavby a profesí	JTSK, BpV
Koordinace stavby a technologie	SO01 1.NP ±0.00-229,16 m n.m.
Stavik	

Hlavní projektant	Vedoucí projektant	Vypracoval	Kontroloval
Oprávněná osoba kooperanta:			
číslo zakázky:			

Hlavní projektant	Vedoucí projektant	Vypracoval	Kontroloval
Ing. arch. Jiří Soukal	Ing. Věra Rehníková	Ing. Věra Rehníková	Ing. Leo Hnílka
stavba:			
HPP			
Ing. arch. J. Soukal			

"OKO" Zlín - Tř. T. Batí
modernizace objektu č.p. 508 a č.p. 5682

objekt: SO 02 Objekt B - č.p. 5682

profese: D1.1.1 - ARCHITEKTONICKO-STAVEBNÍ ŘEŠENÍ - stávající stav a bourací práce

obsah:	metříka	1:100 1:200	formát	3 A4
	datum revize:			
	datum revize:			

název dle souboru:	číslo výkresu:	SO02	D1.1.1	14.1	číslo revize:	0
SO02_D111_14-1_np01_0						