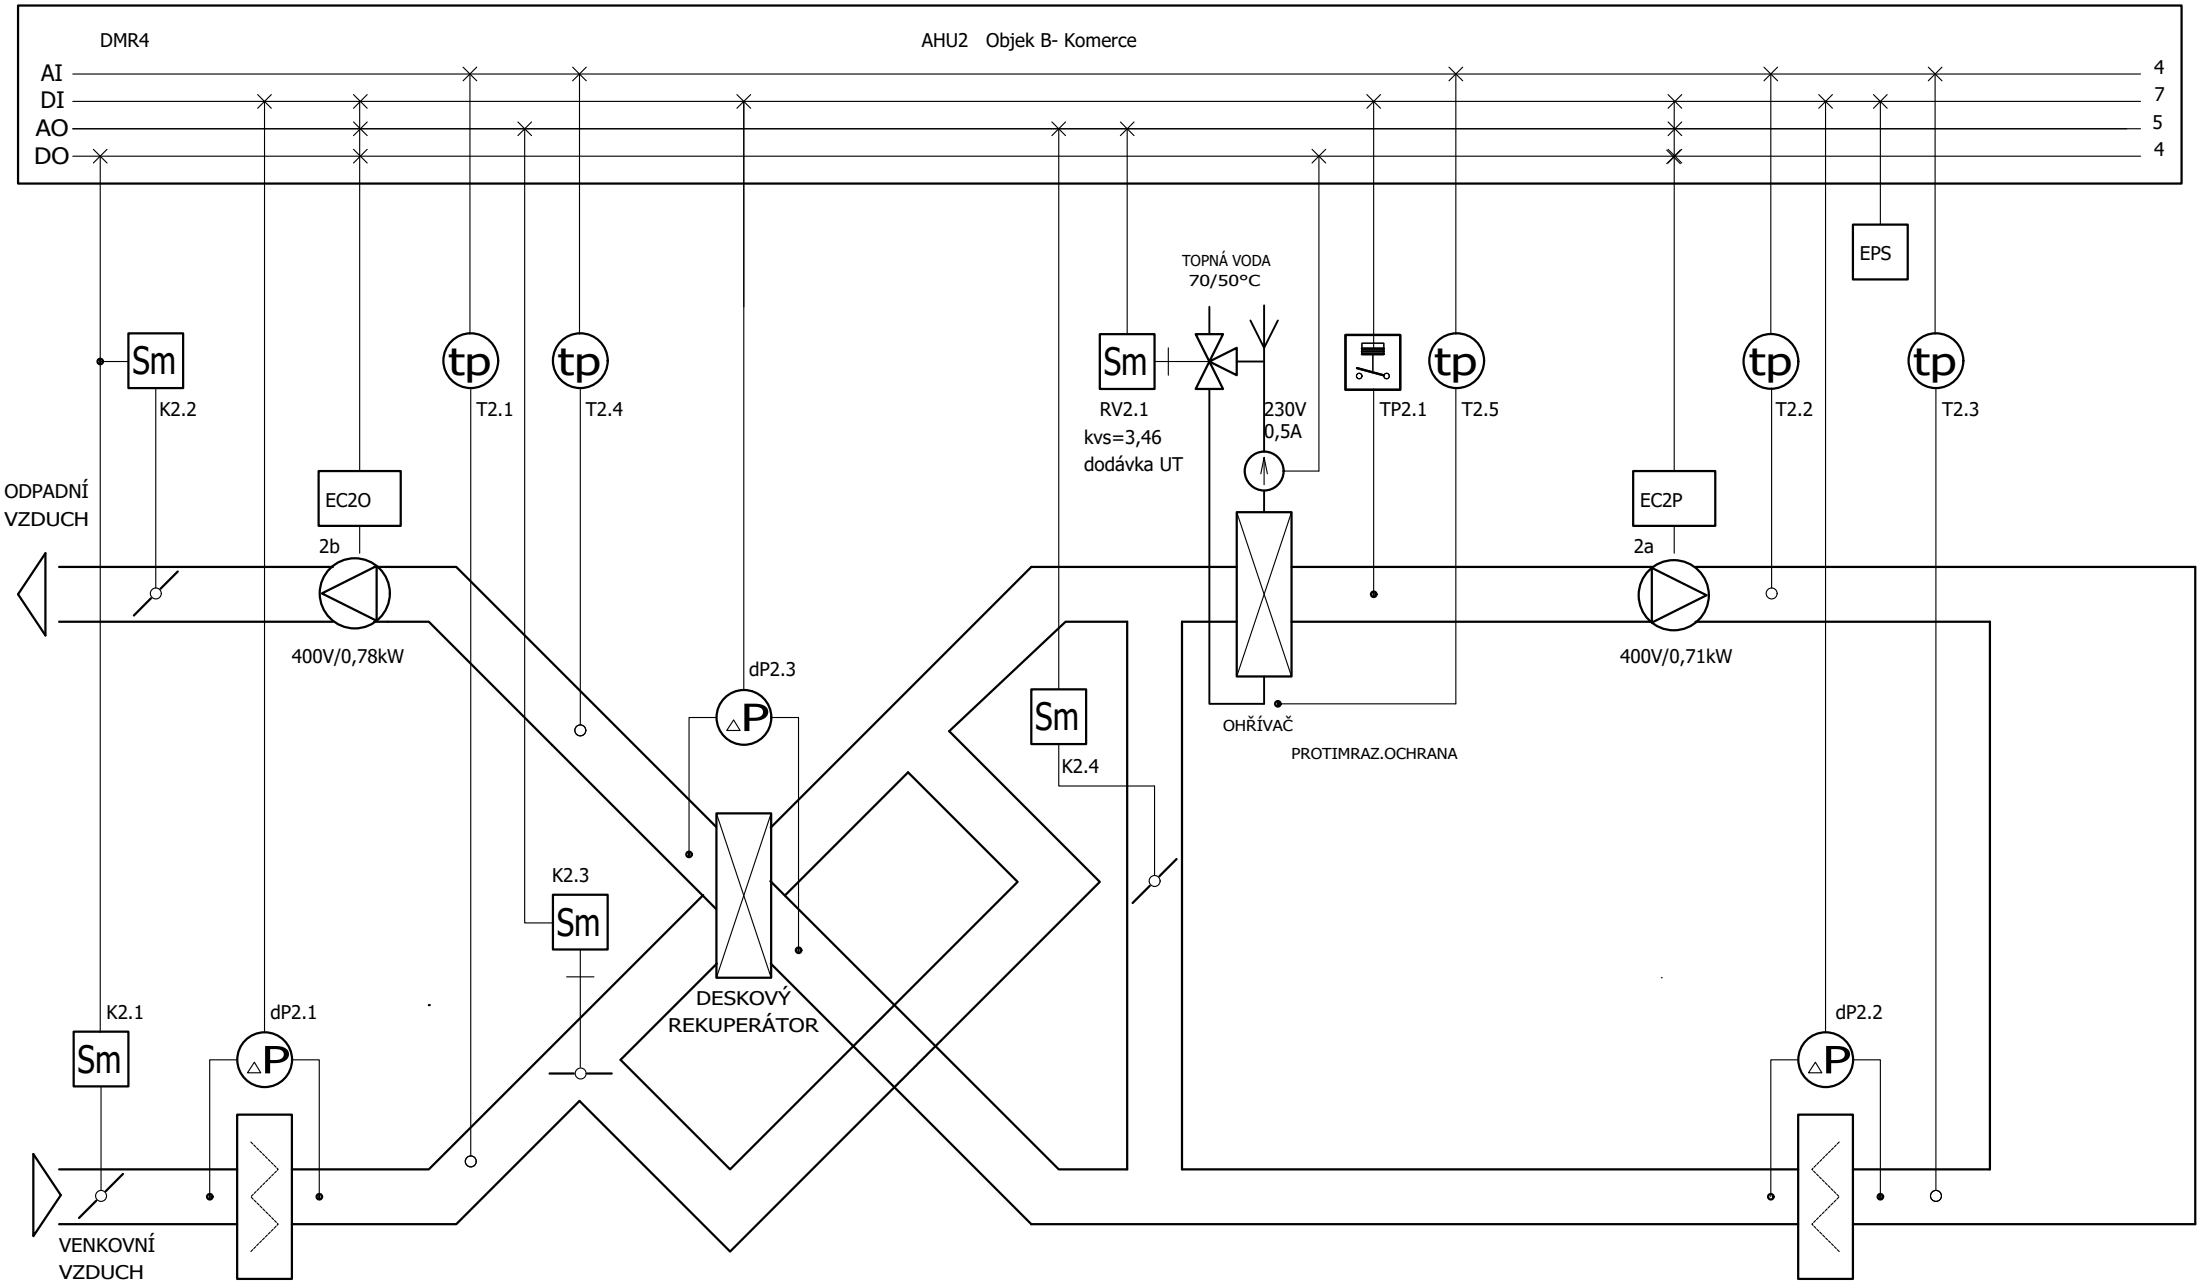

DATUM	02/2020	STAVBA	"OKO" ZLÍN - TŘ. T. BATI MODERNIZACE OBJEKTU Č.P. 508 A Č.P. 5682 SO 02 Objekt B – č.p. 5682 D.1.4.d-Měření a regulace	Petr Bořuta Projekce zařízení MaR Mánesova 1138, 76502 Otrokovice IČ: 47970596	INVESTOR OBEK SERVIS a.s., Panelová 289/6, 190 15 PRAHA 9	ARCH.ČÍSLO 19-4180-217	MĚŘÍTKO N	LIST 2
VYPRACOVAL	PETR BOŘUTA							LISTŮ 3
KONTROLOVAL	PETR BOŘUTA				OBSAH VÝKRESU FUNKČNÍ SCHÉMA AHU2	ZAK.ČÍSLO 19-4180-217	ČÍS. VÝK. 04	
ZMĚNA/DATUM								