


1	2	3	4	5	6	7	8
---	---	---	---	---	---	---	---

BLOKOVÉ SCHÉMA ODEČTU MĚŘIČŮ TEPLA A VODOMĚŘŮ- UPŘESNIT PŘI REALIZACI DLE ZVOLENÉ TECHNOLOGIE

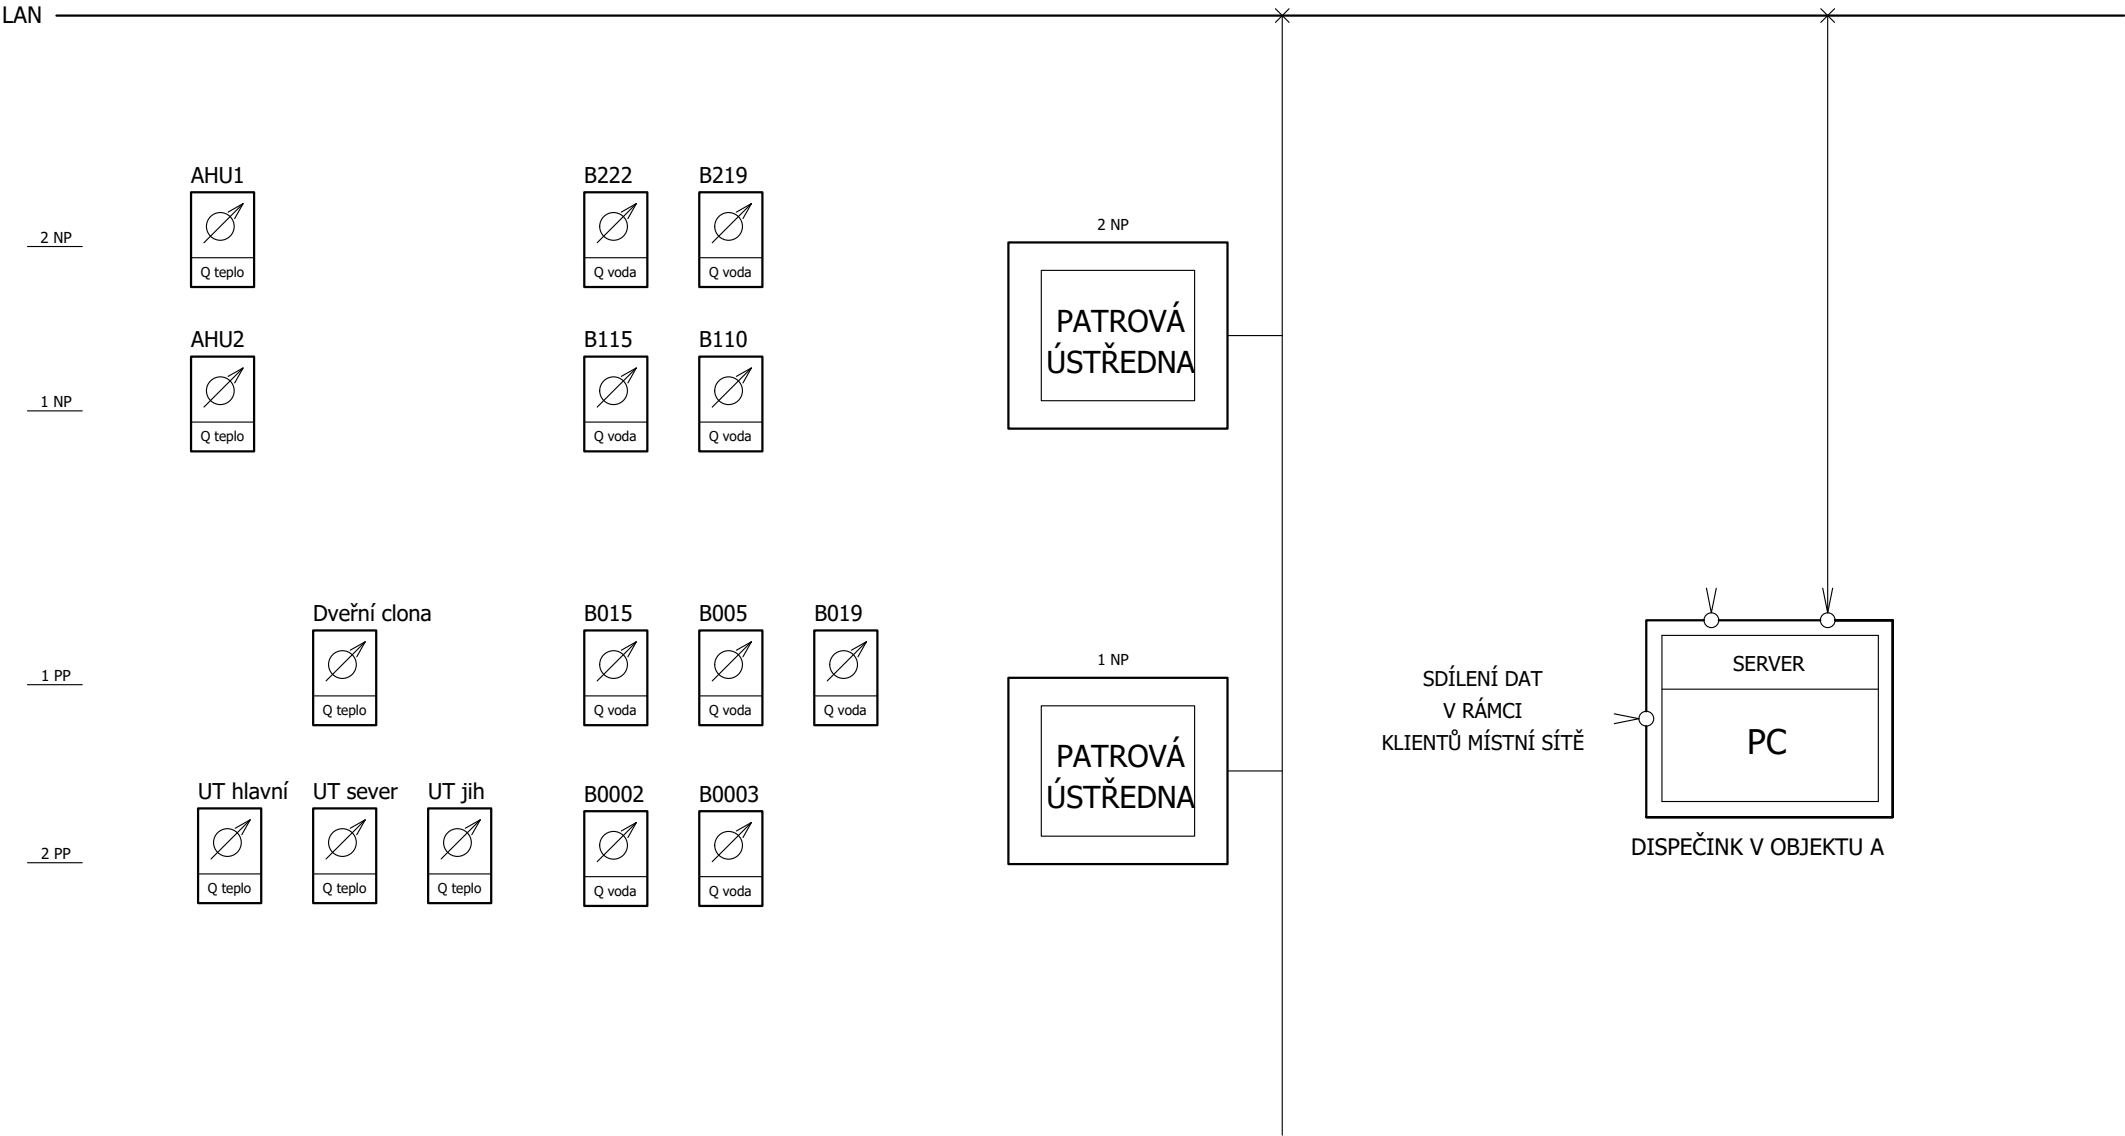

DATUM	02/2020	STAVBA "OKO" ZLÍN - TR. T. BATI MODERNIZACE OBJEKTU Č.P. 508 A Č.P. 5682 SO 02 Objekt B – č.p. 5682 D.1.4.d-Měření a regulace	Petr Bořuta Projekce zařízení MaR Mánesova 1138, 76502 Otrokovice IČ: 47970596	INVESTOR	ARCH.ČÍSLO	MEŘITKO	LIST	3
VYPRACOVAL	PETR BOŘUTA			OBEK SERVIS a.s., Panelová 289/6, 190 15 PRAHA 9	19-4180-217	N	LISTŮ	3
KONTROLOVAL	PETR BOŘUTA			OBSAH VÝKRESU	ZAK.ČÍSLO	Čís. výk.	05	
ZMĚNA/DATUM				ODEČET MĚŘIČŮ TEPLA A VODOMĚŘŮ	19-4180-217			