





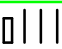

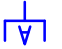
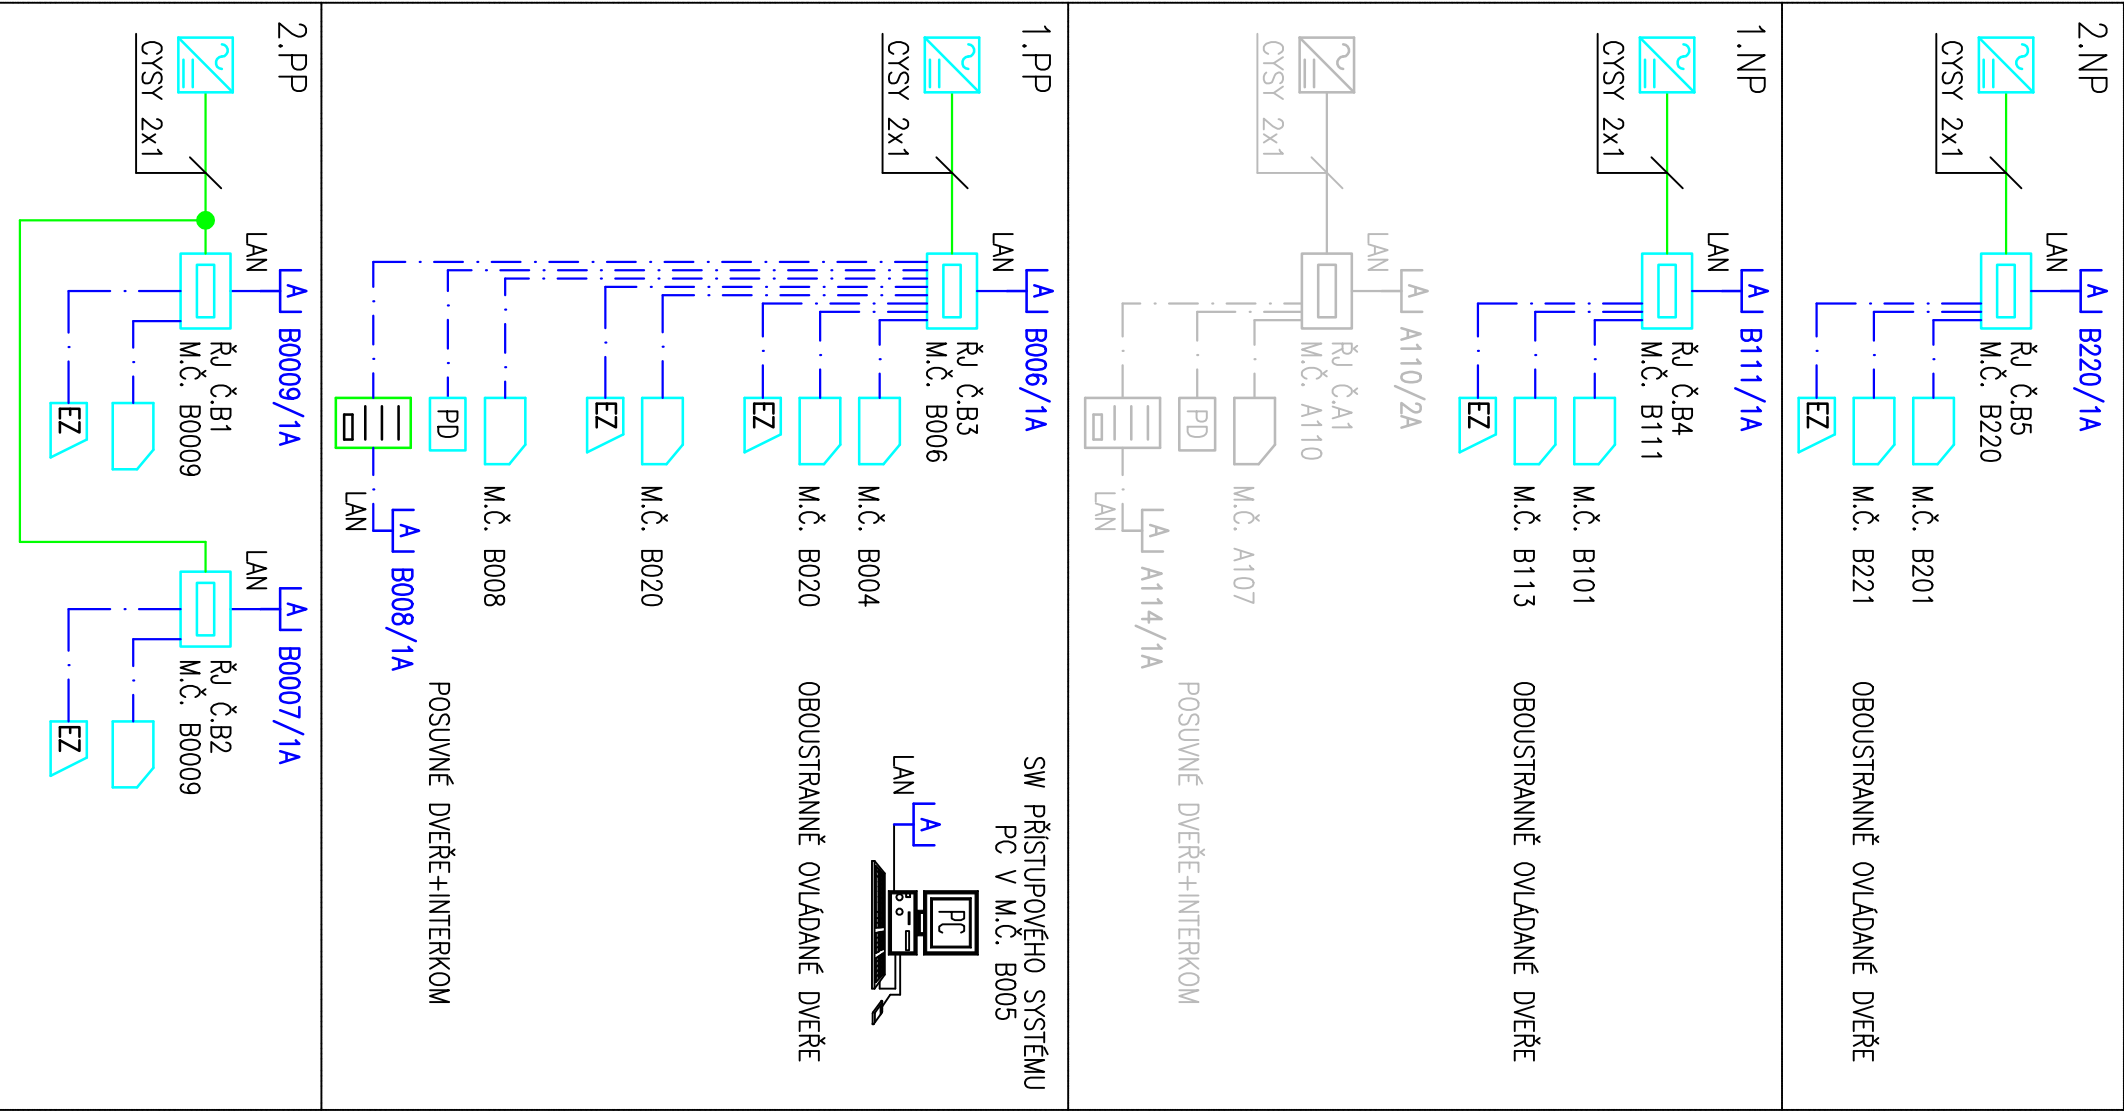
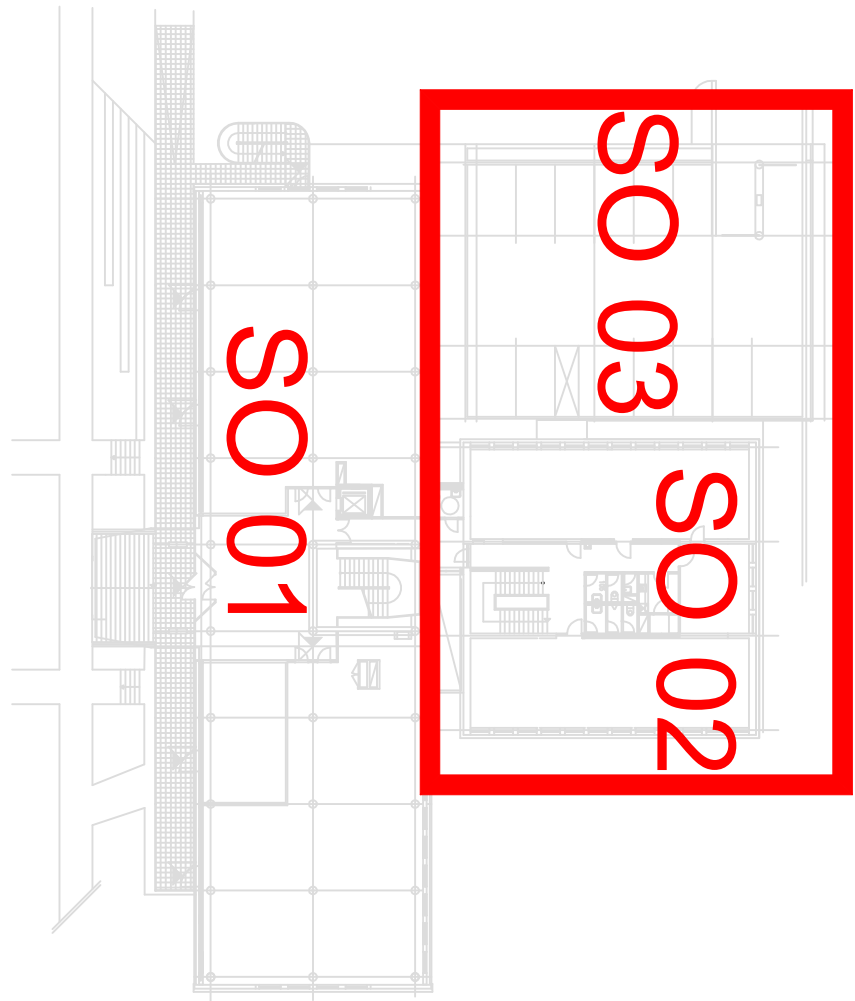


LEGENDA PRVKŮ SLP



-  NAP. ZDROJ ACS
-  ČTEČKA ACS
-  EL.MAG. ZÁMEK
-  ŘIDIČ JEDN. ACS
-  ŘIDIČ JEDNOTKA POS. DVEŘÍ
-  TABLO DOM. TEL.
-  KABEL UTP
-  KONEKTOR 1xRJ45
-  NEŘEŠENÁ ČÁST



Revize	Datum	Popis změny	Vypracoval	Kontroloval
01				
02				



Objednatel **OBEK SERVIS a.s.**
Panelová 289/6
190 15 Praha 9 - Satalice

Koordinace stavby a profesí			JTSK, Bpv
Koordinace stavby a technologie			SO01 1.NP ±0,00=229,16 m n.m.
Statik			
Hlavní projektant	Vedoucí projektant	Vypracoval	Kontroloval
Ing. Petr Zikmund		Ing. Petr Zikmund	
			
Oprávněná osoba kooperanta:			číslo zakázky:

Hlavní projektant	Vedoucí projektant	Vypracoval	Kontroloval	HIP	Ing.arch. J. Soukal
Ing. arch. Jiří Soukal				číslo zakázky	19-4180-217
stavba: "OKO" Zlín - Tr. T. Bati				stupeň dokumentace	DPS
modernizace objektu č.p. 508 a č.p. 5682				datum 1. vydání	02/2020
objekt: SO 02 Objekt B - č.p. 5682				měřitko	-
objekt: SO 03 Objekt C - podzemní parkoviště				datum revize:	výtisk číslo:
profese: D1.4h.1 Zařízení slaboproudé elektrotechniky					
obsah: Blokové schéma ACS					
název dig.souboru:	číslo výkresu:	D1.4h.1	18	číslo revize:	0
SO02-3_D14h1_18_bl_acs_0.dwg	SO02-03				