


LEGENDA MÍSTNOSTÍ

Číslo	Název	Plocha (m2)
B101	Chodba + schodiště	41.33
B102	Kancelář	100.72
B103	Kancelář	24.92
B104	Kancelář	101.13
B105	Chodba	10.52
B106	Čajová kuchyňka	6.30
B107	Provozní sklad	3.02
B108a	WC muži - předsíň	2.12
B108b	WC muži	1.53
B108c	WC muži	1.49
B109a	WC ženy - předsíň	2.25
B109b	WC ženy	1.40
B110	Úklidová komora	1.17
B111	Technická místnost VZT	17.39
B113	Chodba	6.83
B115	WC imobilní	3.88

POZNÁMKA:

NÁSTĚNNÉ CHLADÍČÍ CÍRKULAČNÍ JEDNOTKY OSADIT HORNÍ HRANOU 100 mm POD PODHLED

Revize	Datum	Popis změny	Vypracoval	Kontroloval
01				
02				

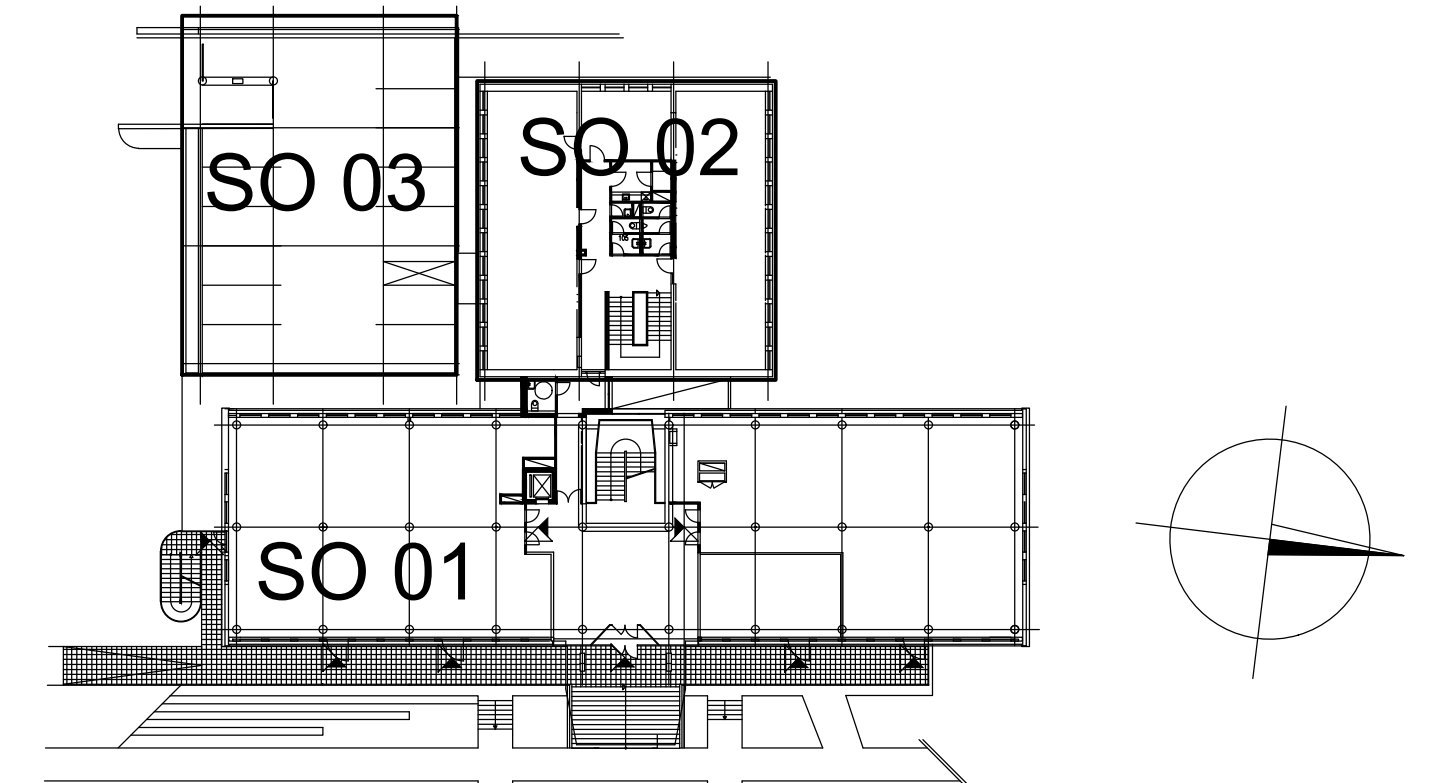

Objednatel	OBEK SERVIS a.s. Panelová 289/6 190 15 Praha 9 - Satalice
------------	--

Koordinace stavby a profesí	JTSK, Bpv
Koordinace stavby a technologie	SO01 1.NP ±0.00=229,16 m n.m.
Statik	

Hlavní projektant	Vedoucí projektant	Vypracoval	Kontroloval	Ing. Jaromír Večeřka U Tescomy 245 760 01 Zlín-Lužkovice tel.: 605 121 044 e-mail: jaromir.vecerka@seznam.cz
	Ing. Jaromír Večeřka	Ing. Jaromír Večeřka	Ing. Jaromír Večeřka	
Oprávněná osoba kooperanta:	číslo zakázky:			

Hlavní projektant	Vedoucí projektant	Vypracoval	Kontroloval	s-projekt plus, a.s. projektová a inženýrská činnost Tř. T. Bati 508 762 73 Zlín tel.: +420 577 594 111, fax: +420 577 212 055 www.s-projekt.cz atelier@s-projekt.cz	
Ing. arch. Jiří Soukal				HlP Ing. arch. J. Soukal	
stavba: "OKO" Zlín - Tř. T. Bati modernizace objektu č.p. 508 a č.p. 5682				číslo zakázky	19-4180-217
SO 02 Objekt B - č.p. 5682				stupeň dokumentace	DPS
objekt: SO 03 Objekt C - podzemní parkoviště				datum 1. vydání	02/2020
profese: D1.4.c - ZAŘÍZENÍ VZDUCHOTECHNIKY A CHLAZENÍ				měřítko	1:50
obsah: PŮDORYS 1.NP				formát	7 A4
název dle souboru: SO02-03_D14c_13_np01_0.dwg				datum revize:	vytisk číslo:
číslo výkresu: SO02_3				číslo revize:	0
D1.4.c				13	