
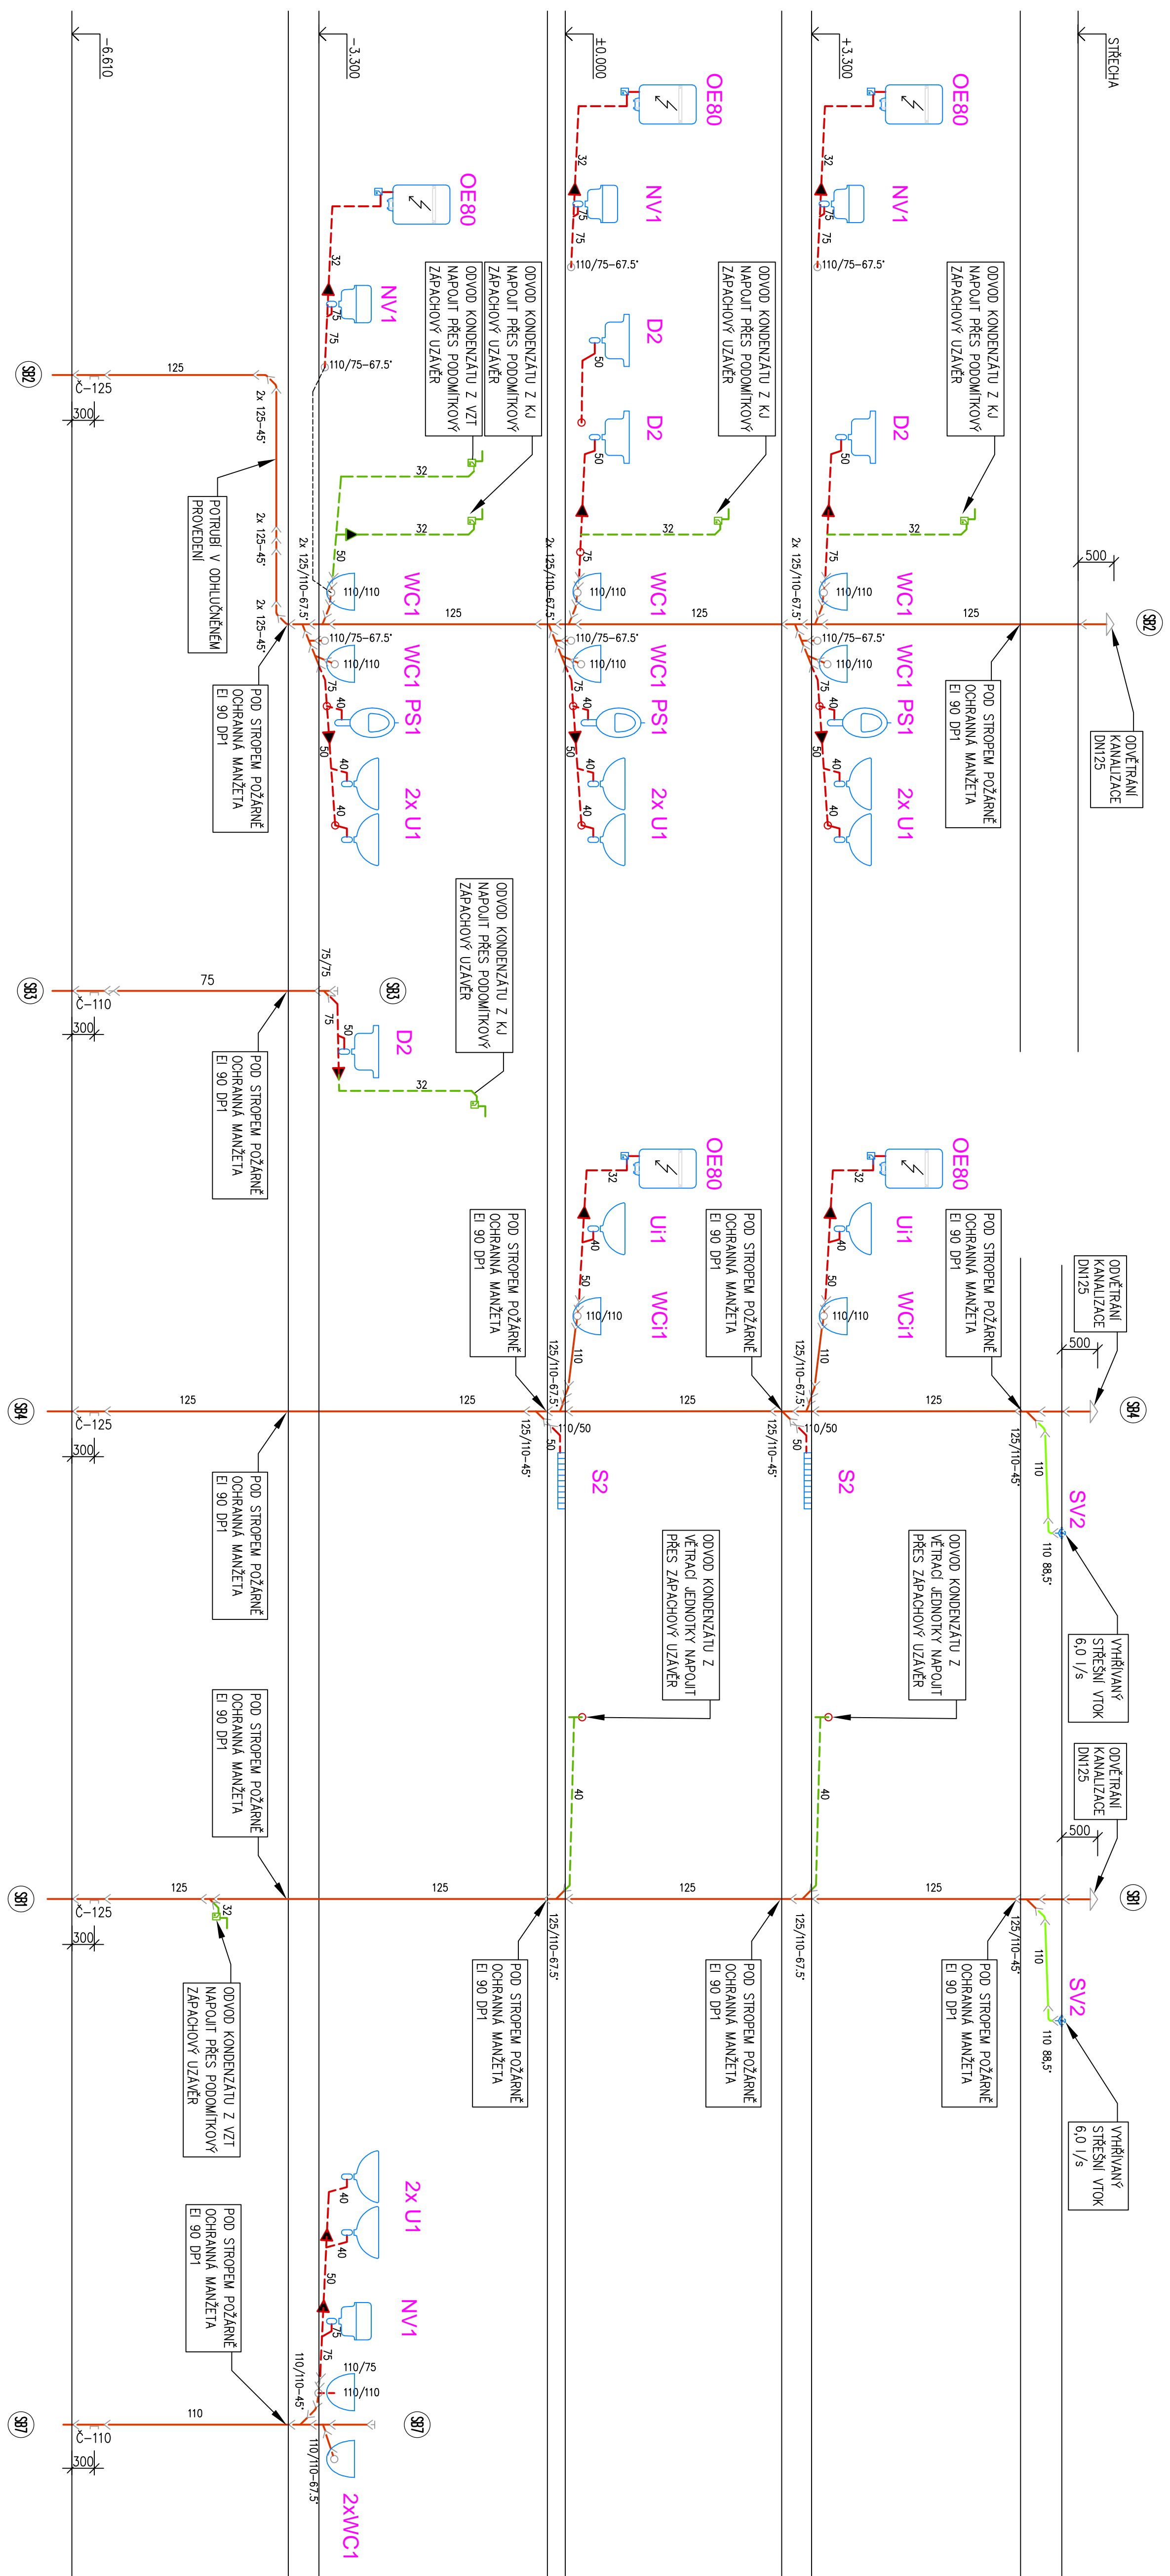



SCHÉMA KANALIZACE - OBJEKT B

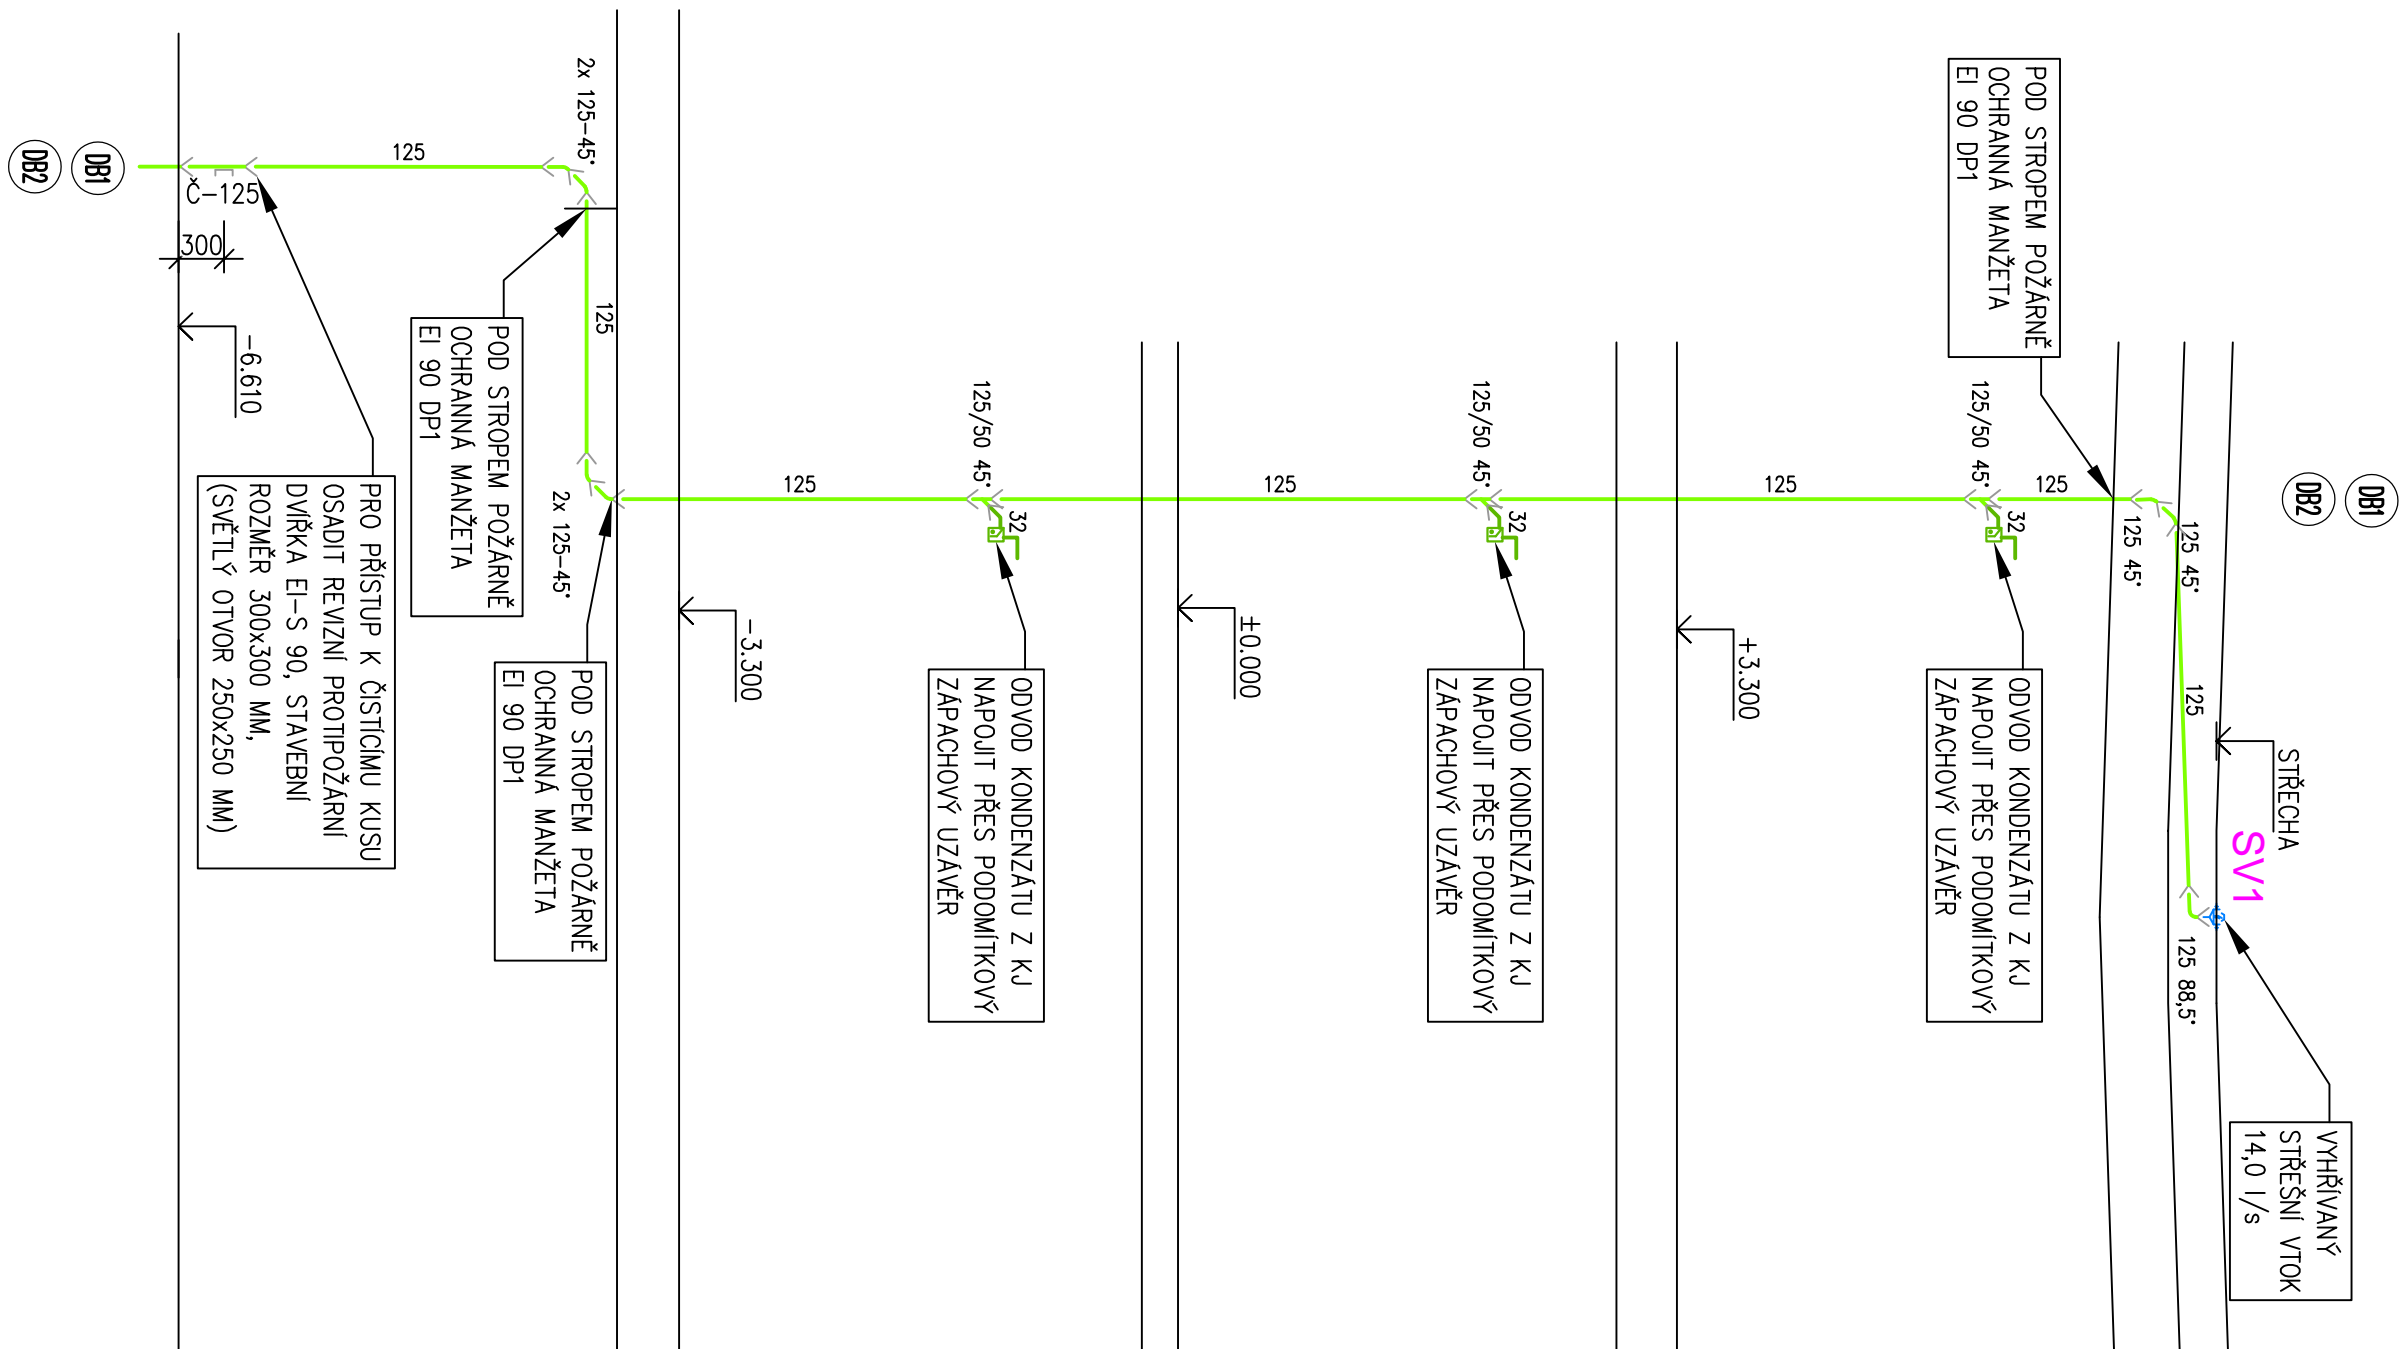

POZNÁMKA :

POZNÁMKA :

- [illegible]

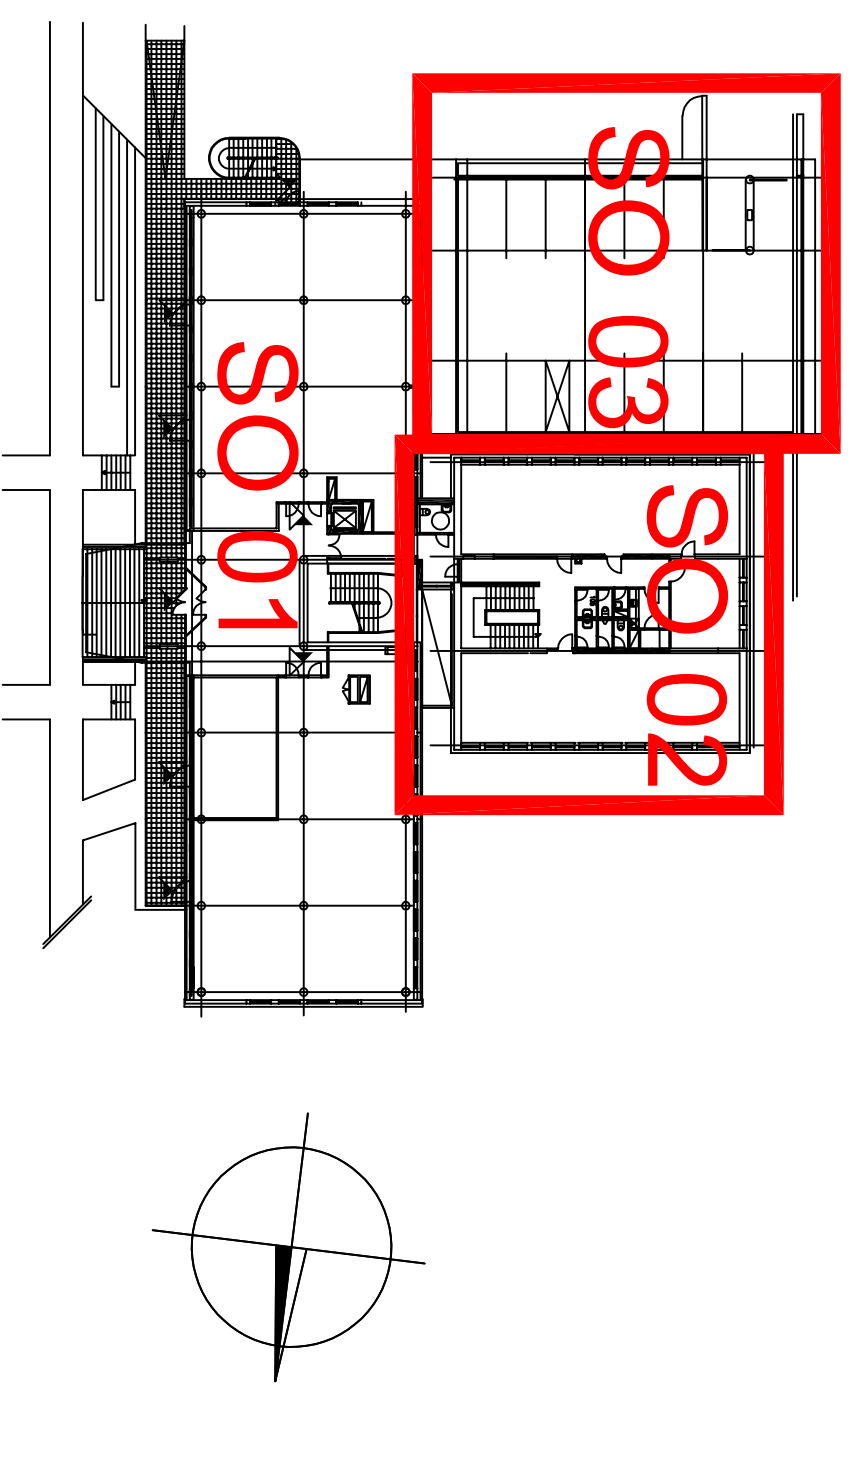[illegible]