


OBJEKT "B"

RD-B1
ORMP 1U 12 pozic

RD-B01
ORMP 1U 12f

RD-B01
ORMP 1U 24f

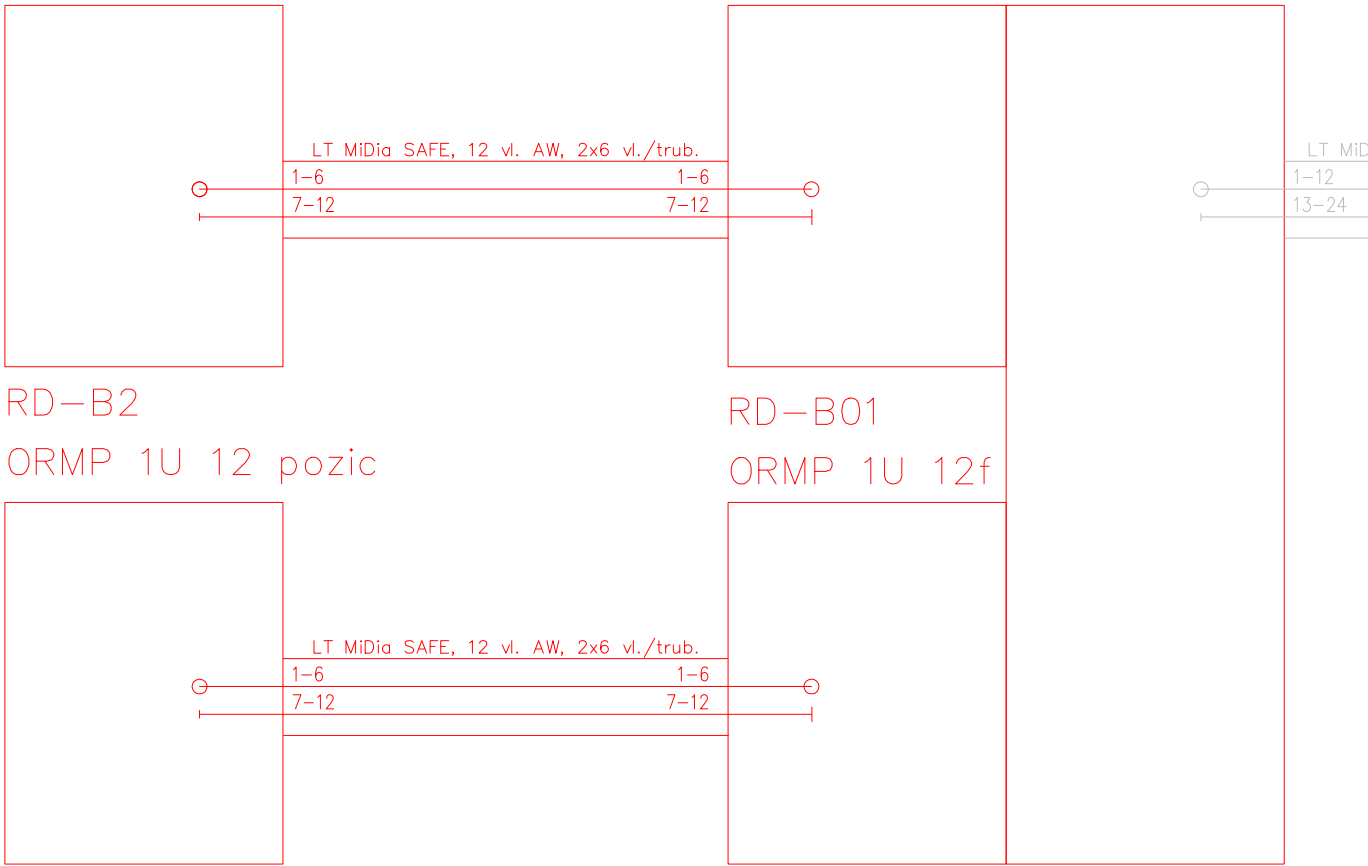

LEGENDA

- UKONČENÉ VLÁKNO SC ADAPTER
- NEUKONČENÉ VLÁKNO (REZERVA)
- ČÍSLA VLÁKEN
- NEŘEŠENÁ ČÁST

OBJEKT "A"


RD-A001
ORMP 1U 24f ORMP 2U 48f

RD-A1
ORMP 1U 12f


RD-A2
ORMP 1U 12f

RD-A3
ORMP 1U 12f

RD-A4
ORMP 1U 12f

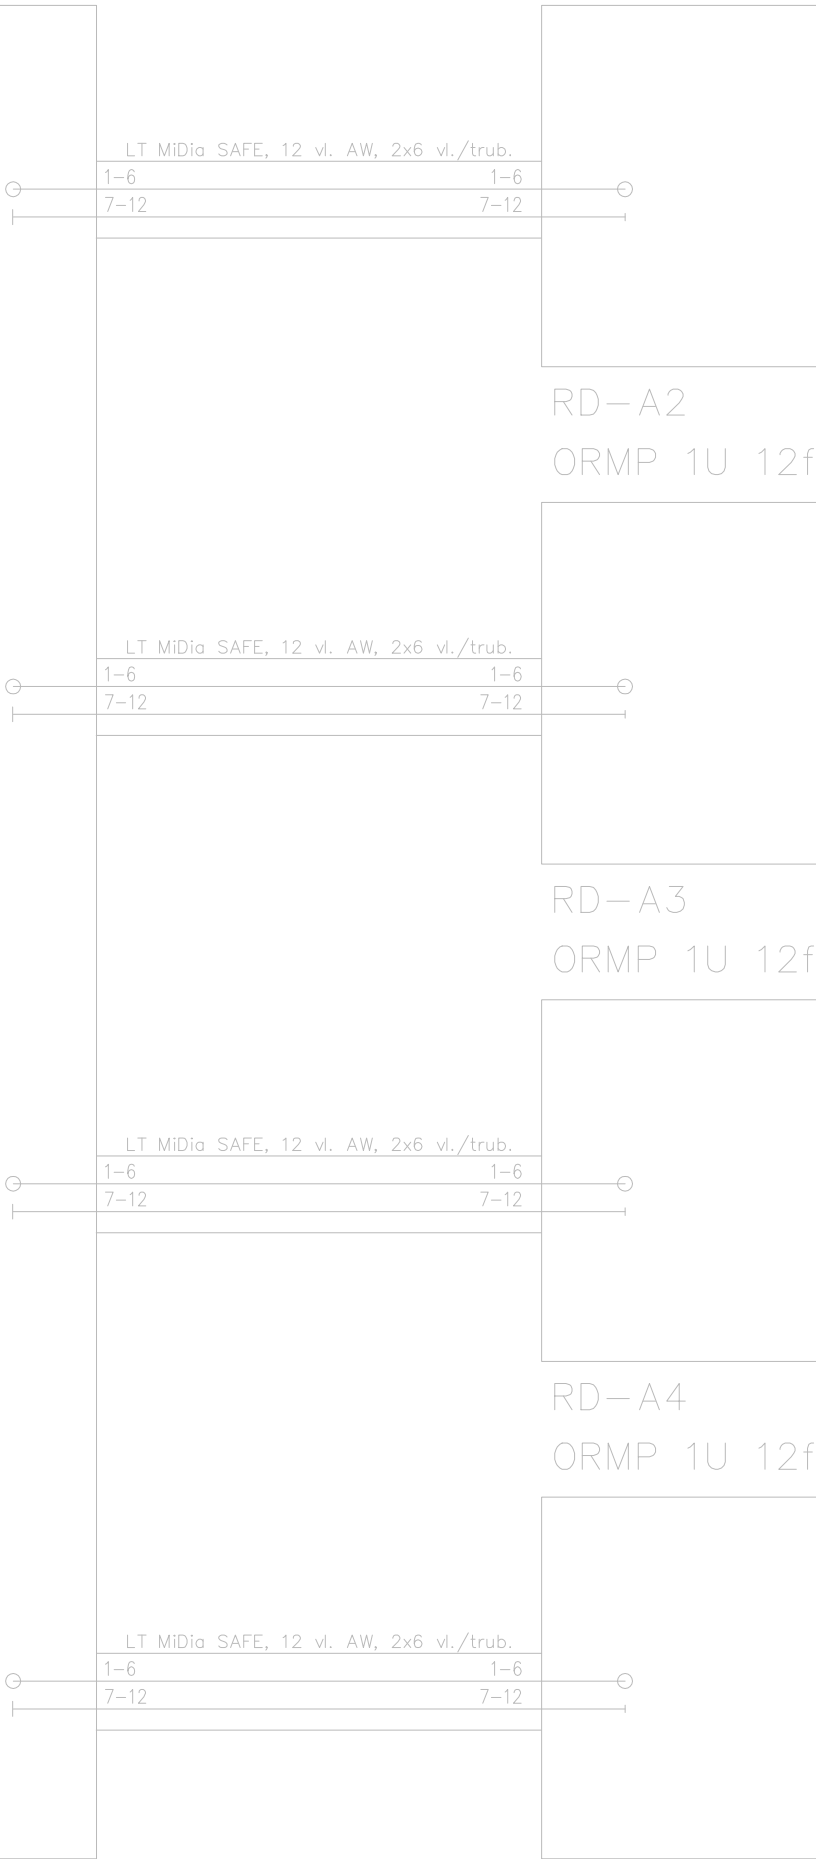

Revize	Datum	Popis změny	Vypracoval	Kontroloval
01				
02				

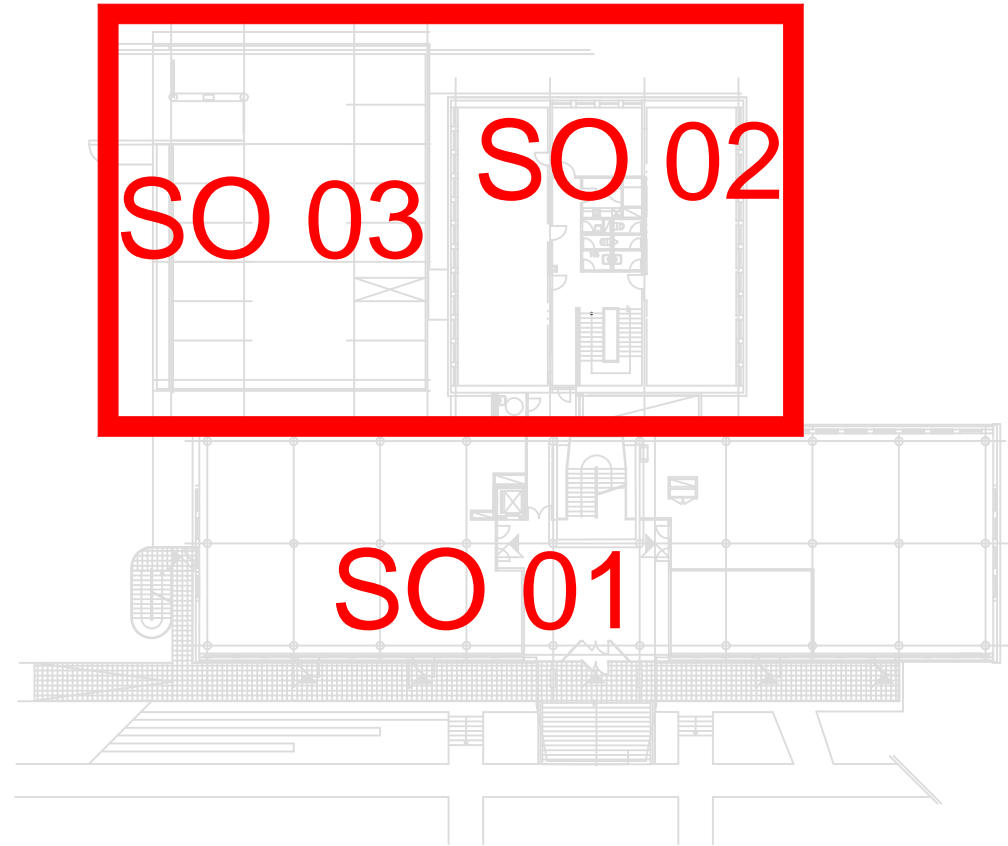

Objednatel OBEK SERVIS a.s. Panelová 289/6 190 15 Praha 9 - Satalice					
Koordínace stavby a profese		JTSK, Bpv			
Koordínace stavby a technologie		SO01 1.NP ±0,00=229,16 m n.m.			
Statik					
Hlavní projektant	Vedoucí projektant	Vypracoval	Kontroloval		
Ing. Petr Zikmund		Ing. Petr Zikmund			
Oprávněná osoba kooperanta:				číslo zakázky:	
Hlavní projektant	Vedoucí projektant	Vypracoval	Kontroloval	s-projekt plus, a.s. projektová a inženýrská činnost Tř. T.Bati 508 762 73 Zlín tel.: +420 577 594 111, fax: +420 577 212 055 www.s-projekt.cz atelier@s-projekt.cz	
Ing. arch. Jiří Soukal					
stavba: "OKO" Zlín - Tř. T. Bati modernizace objektu č.p. 508 a č.p. 5682					
objekt: SO 02 Objekt B - č.p. 5682					
profese: D1.4h.1 Zařízení slaboproudé elektrotechniky				číslo zakázky	19-4180-217
obsah: Blokové schéma optických vláken				stupeň dokumentace	DPS
datum revize:				datum 1.vydání	02/2020
měřítko - formát 3 A4				výtlisk číslo:	
název dig.souboru: SO02_D14h1_19_bl_opt_0.dwg		číslo výkresu: SO02 D1.4h.1 19		číslo revize: 0	