


1	2	3	4	5	6	7	8
---	---	---	---	---	---	---	---

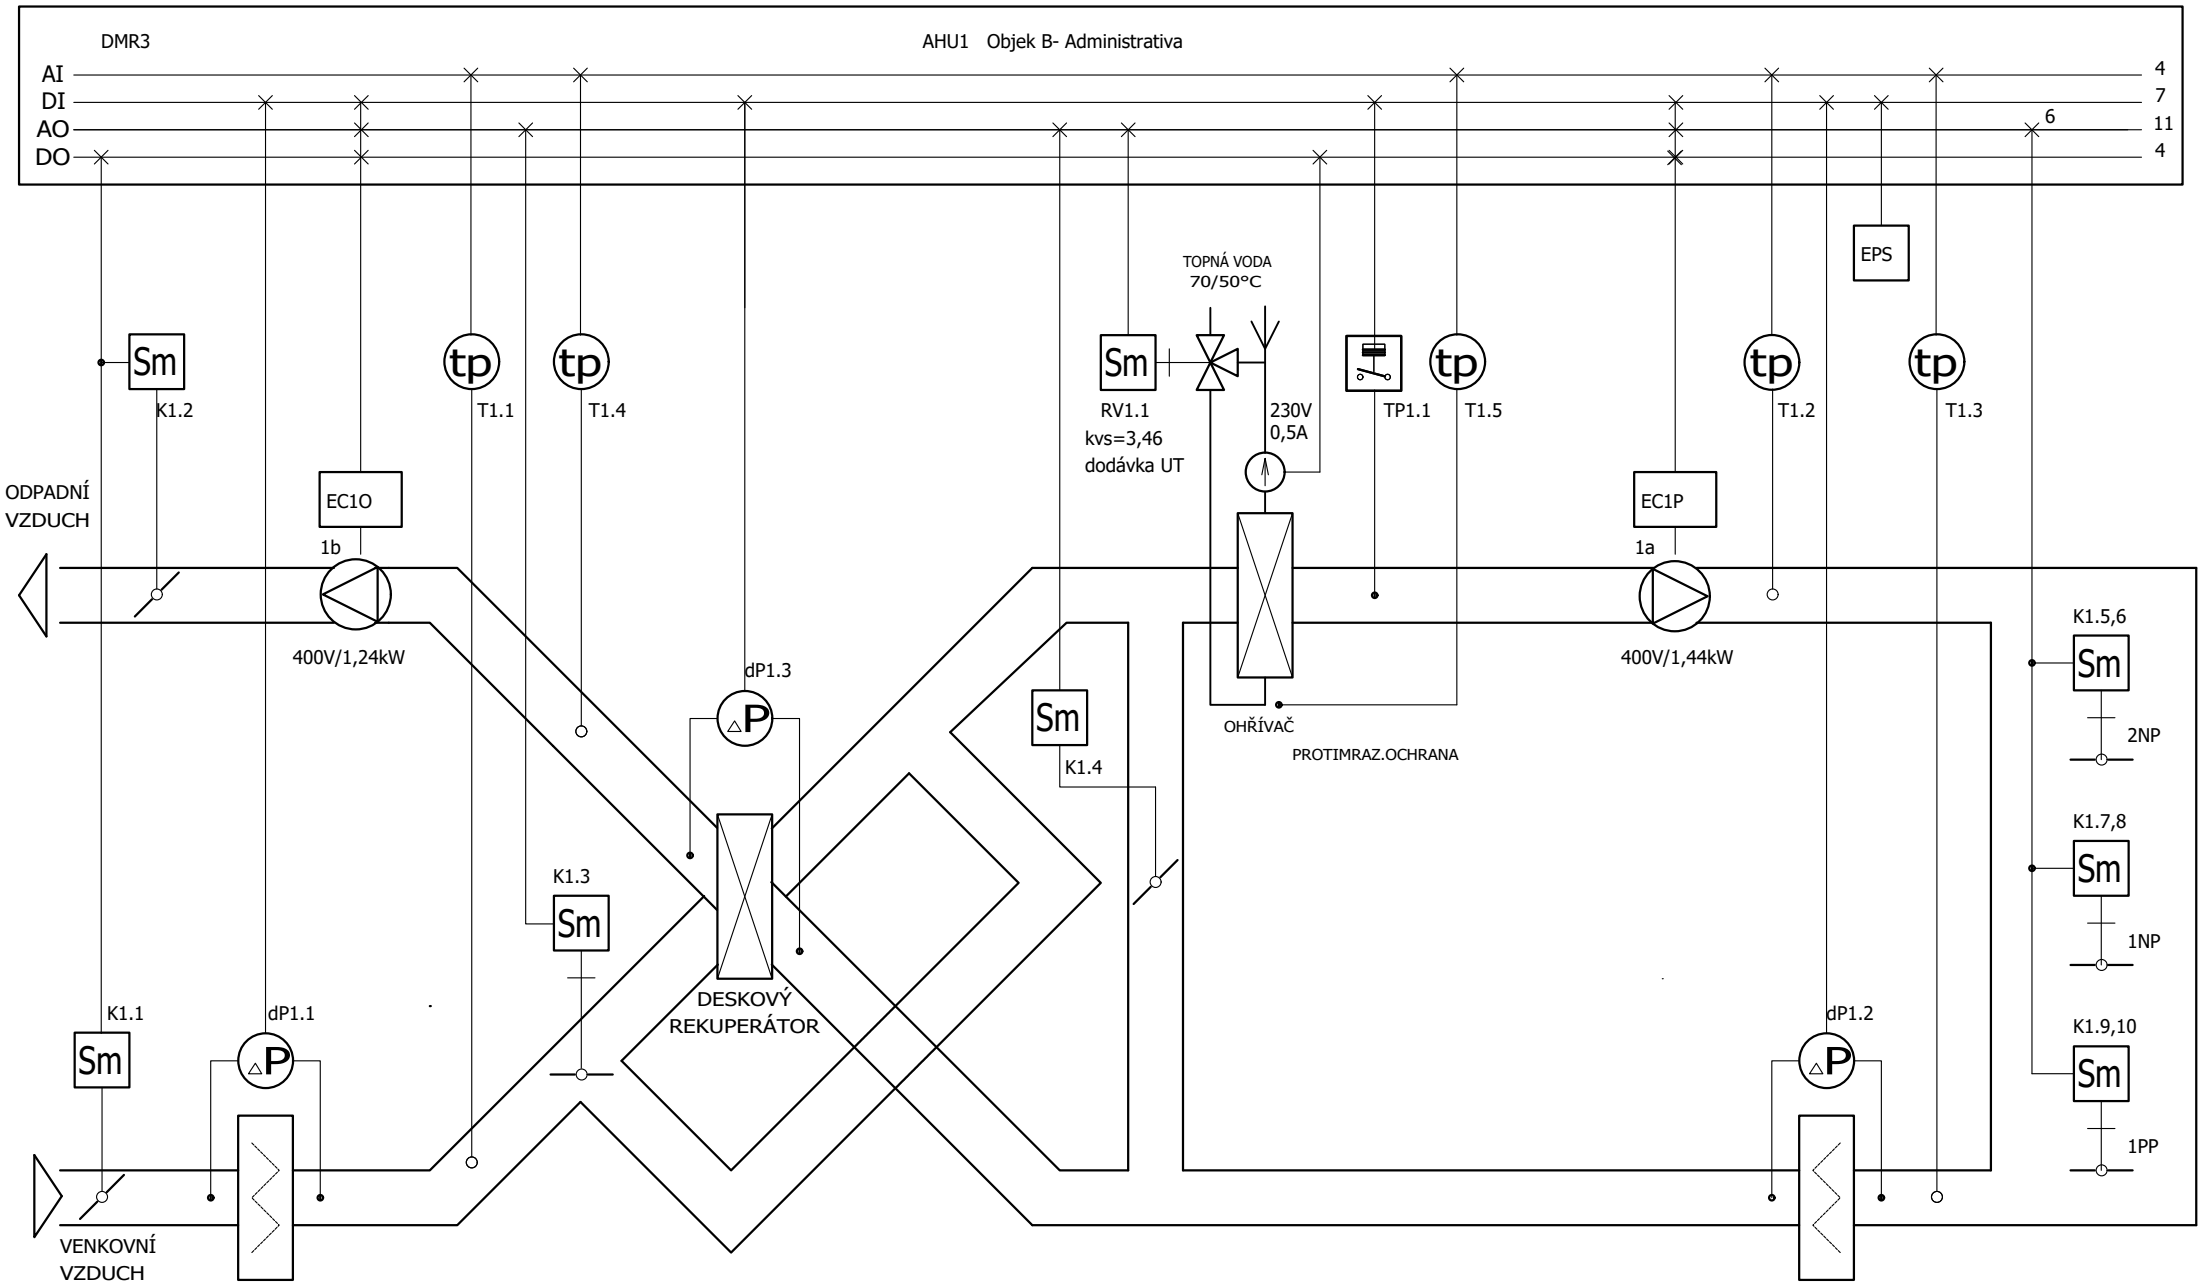

DATUM	02/2020	STAVBA	"OKO" ZLÍN - TR. T. BATI	INVESTOR	ARCH.ČÍSLO	MĚŘITKO	LIST	1
VYPRACOVAL	PETR BOŘUTA		MODERNIZACE OBJEKTU Č.P. 508 A Č.P. 5682	OBEK SERVIS a.s., Panelová 289/6, 190 15 PRAHA 9	19-4180-217	N	LISTŮ	3
KONTRLOVAL	PETR BOŘUTA		SO 02 Objekt B – č.p. 5682	OBSAH VÝKRESU	ZAK.ČÍSLO	Čís. VÝK.		
ZMĚNA/DATUM			D.1.4.d-Měření a regulace	FUNKČNÍ SCHÉMA AHU1	19-4180-217	03		