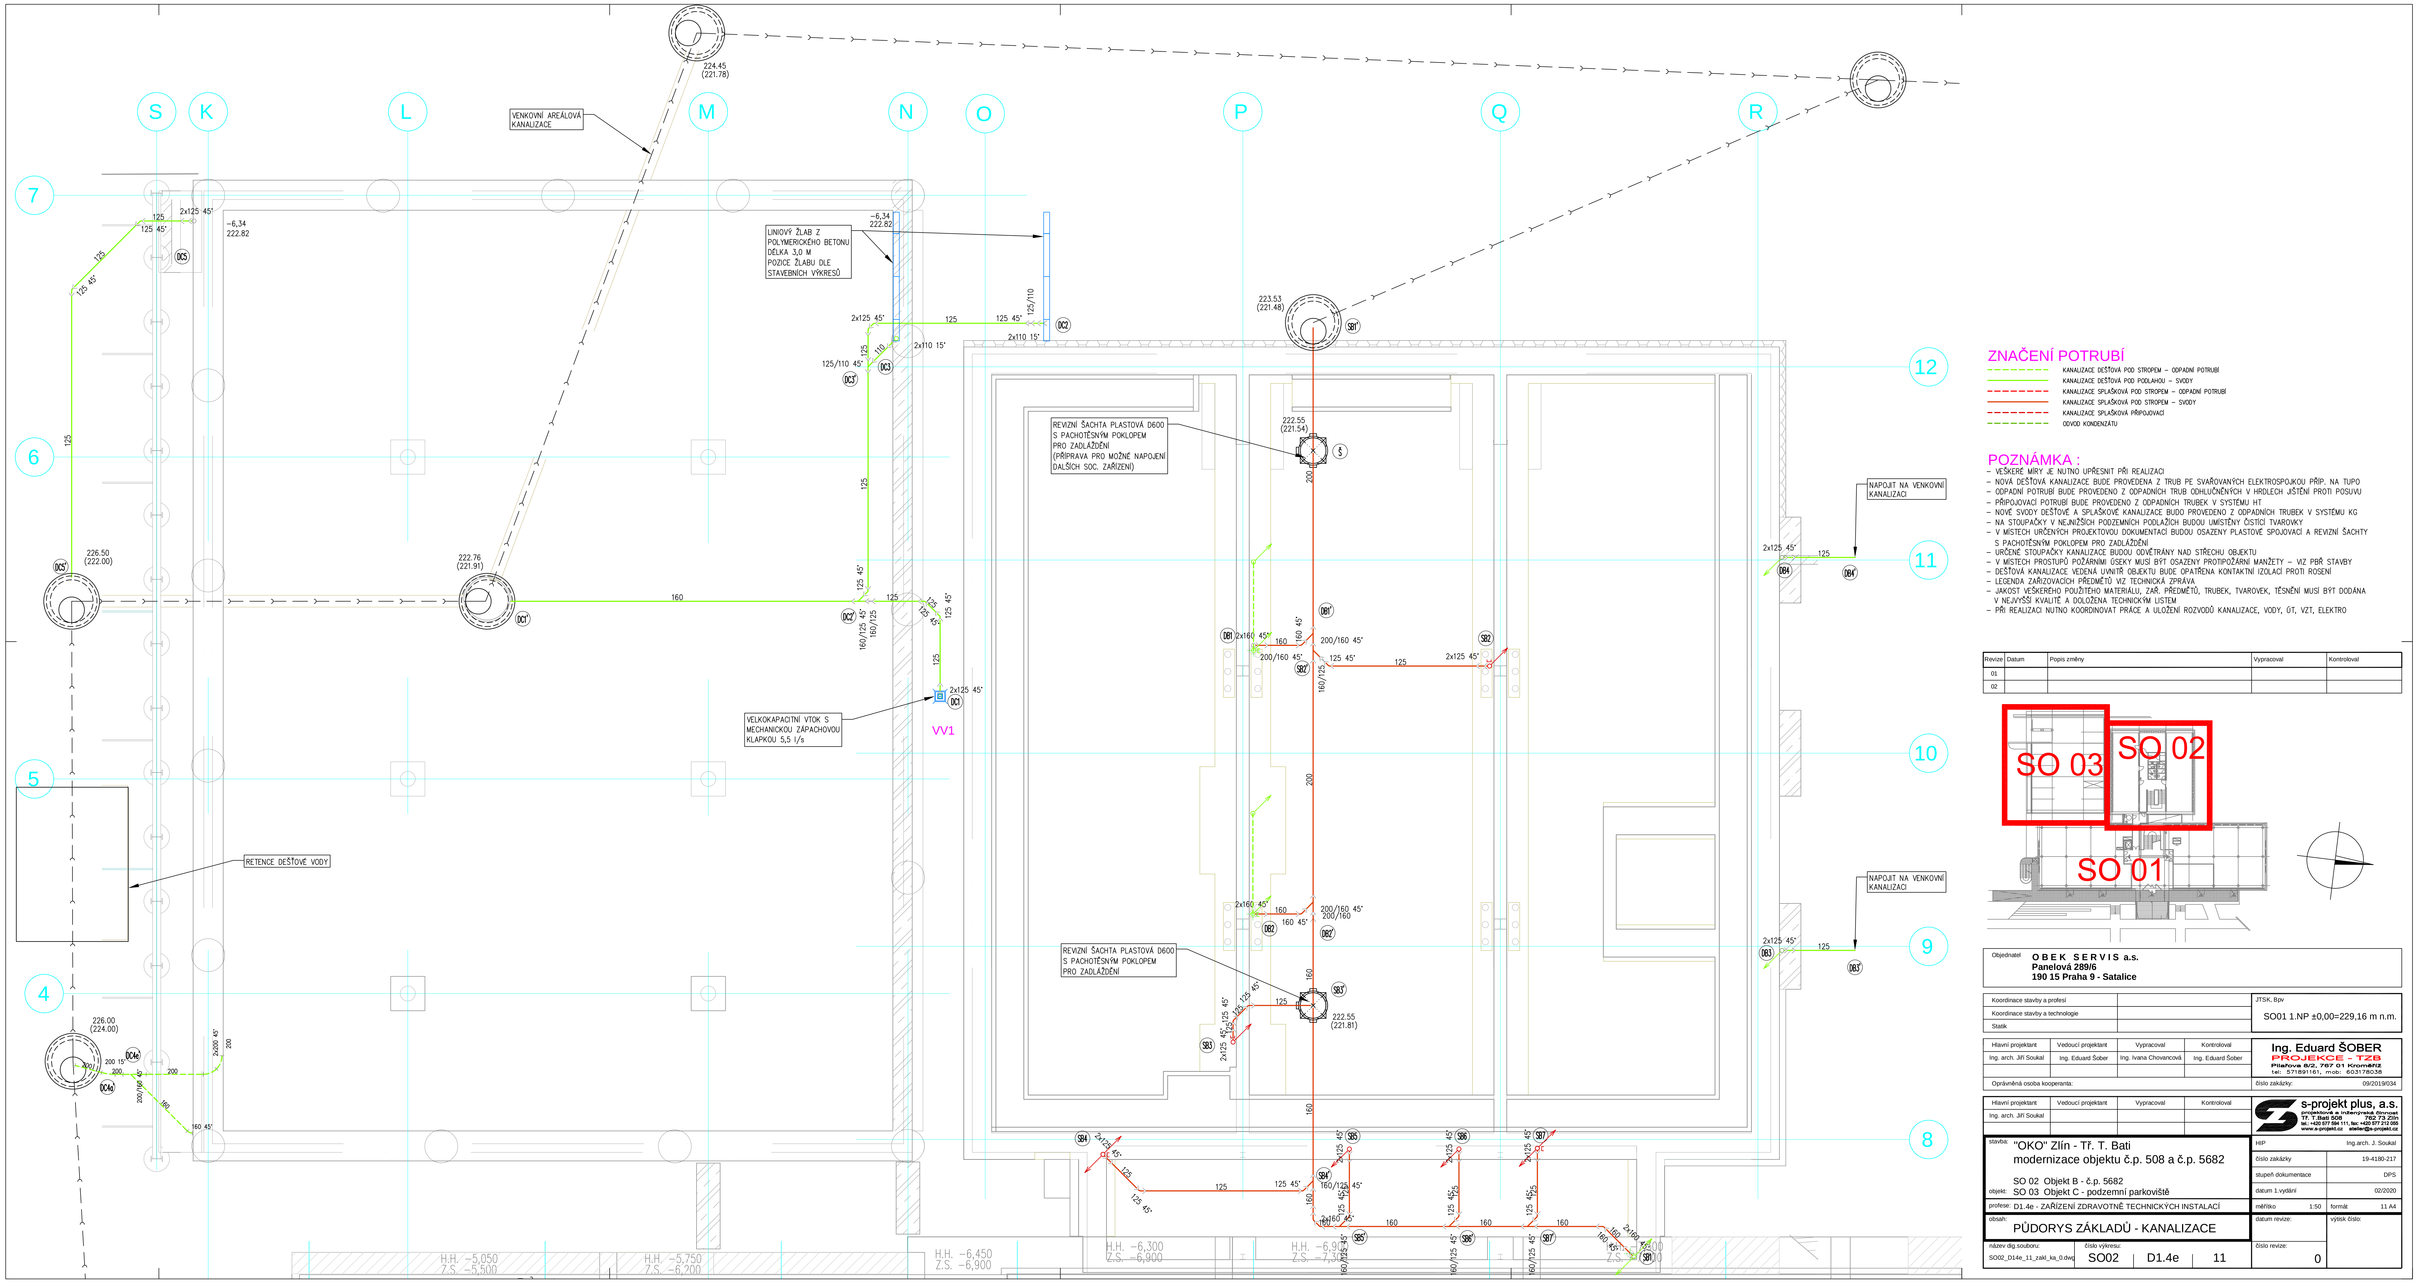

ZNAČENÍ POTRUBÍ

- KANALIZACE DEŠŤOVÁ POD STROPEM – ODPADNÍ POTRUBÍ
- KANALIZACE DEŠŤOVÁ POD PODLAHOU – SVODY
- KANALIZACE SPLAŠKOVÁ POD STROPEM – ODPADNÍ POTRUBÍ
- KANALIZACE SPLAŠKOVÁ POD STROPEM – SVODY
- KANALIZACE SPLAŠKOVÁ PŘÍPOJOVACÍ
- ODVOD KONDENZÁTU

POZNÁMKA :

- VEŠKERÉ MÍRY JE NUTNO UPŘESNIT PŘI REALIZACI
- NOVÁ DEŠŤOVÁ KANALIZACE BUDE PROVEDENA Z TRUB PE SVAŘOVANÝCH ELEKTROSPOJKOU PŘÍP. NA TUPO
- ODPADNÍ POTRUBÍ BUDE PROVEDENO Z ODPADNÍCH TRUB ODHLUČNĚNÝCH V HRDLECH JIŠTĚNÍ PROTI POSUVU
- PŘÍPOJOVACÍ POTRUBÍ BUDE PROVEDENO Z ODPADNÍCH TRUBEK V SYSTÉMU HT
- NOVÉ SVODY DEŠŤOVÉ A SPLAŠKOVÉ KANALIZACE BUDOU PROVEDENO Z ODPADNÍCH TRUBEK V SYSTÉMU KG
- NA STOUPAČKY V NEJNIŽŠÍCH PODZEMNÍCH PODLAŽÍCH BUDOU UMÍSTĚNY ČISTÍCÍ TVAROVKY
- V MÍSTECH URČENÝCH PROJEKTOVOU DOKUMENTACÍ BUDOU OSAZENY PLASTOVÉ SPOJOVACÍ A REVIZNÍ ŠACHTY S PACHOTĚSNÝM POKLOPEM PRO ZADLAŽDĚNÍ
- URČENÉ STOUPAČKY KANALIZACE BUDOU ODVĚTRÁNY NAD STŘECHU OBJEKTU
- V MÍSTECH PROSTUPŮ POŽÁRNÍMI ÚSEKY MUSÍ BÝT OSAZENY PROTIPOŽÁRNÍ MANŽETY – VIZ PBŘ STAVBY
- DEŠŤOVÁ KANALIZACE VEDENÁ UVNITŘ OBJEKTU BUDE OPATŘENA KONTAKTNÍ IZOLACÍ PROTI ROSENÍ
- LEGENDA ZAŘIZOVACÍCH PŘEDMĚTŮ VIZ TECHNICKÁ ZPRÁVA
- JAKOST VEŠKERÉHO POUŽITÉHO MATERIÁLU, ZAŘ. PŘEDMĚTŮ, TRUBEK, TVAROVEK, TĚSNĚNÍ MUSÍ BÝT DODÁNA V NEJVYŠŠÍ KVALITĚ A DOLOŽENA TECHNICKÝM LISTEM
- PŘI REALIZACI NUTNO KOORDINOVAT PRÁCE A ULOŽENÍ ROZVODŮ KANALIZACE, VODY, ÚT, VZT, ELEKTRO

Revize	Datum	Popis změny	Vypracoval	Kontroloval
01				
02				

Objednatel: **OBEK SERVIS a.s.**
Panelová 289/6
190 15 Praha 9 - Satalice

Koordinace stavby a profesí		JTSK, Bpv
Koordinace stavby a technologie		SO01 1.NP ±0,00=229,16 m n.m.
Statik		

Hlavní projektant	Vedoucí projektant	Vypracoval	Kontroloval
Ing. arch. Jiří Soukal	Ing. Eduard Šober	Ing. Ivana Chovancová	Ing. Eduard Šober

Ing. Eduard ŠOBER
PROJEKCE - TZB
Přílepova 807, 767 01 Holešov
tel.: 571891181, mob.: 603178238

Oprávněná osoba kooperanta: číslo zakázky: 09/2019/034

Hlavní projektant	Vedoucí projektant	Vypracoval	Kontroloval
Ing. arch. Jiří Soukal			

s-projekt plus, a.s.
projektování a inženýrská činnost
Tř. T. Bati 508
tel.: +420 577 594 111, fax: +420 577 212 086
www.s-projekt.cz elektro@s-projekt.cz

Stavba:	"OKO" Zlín - Tř. T. Bati modernizace objektu č.p. 508 a č.p. 5682	HIP: Ing.arch. J. Soukal
		číslo zakázky: 19-4180-217
objekt:	SO 02 Objekt B - č.p. 5682 SO 03 Objekt C - podzemní parkoviště	stupeň dokumentace: DPS
		datum 1.vydání: 02/2020
profese:	D1.4e - ZAŘÍZENÍ ZDRAVOTNĚ TECHNICKÝCH INSTALACÍ	měřítko: 1:50 formát: 11 A4
obsah:	PŮDORYS ZÁKLADŮ - KANALIZACE	datum revize: výtisk číslo:
název dig.souboru:	číslo výkresu:	číslo revize:
SO02_D14e_11_zakl_ka_0.dwg	SO02 | D1.4e | 11	0