




PŮDORYS ZÁKLADŮ

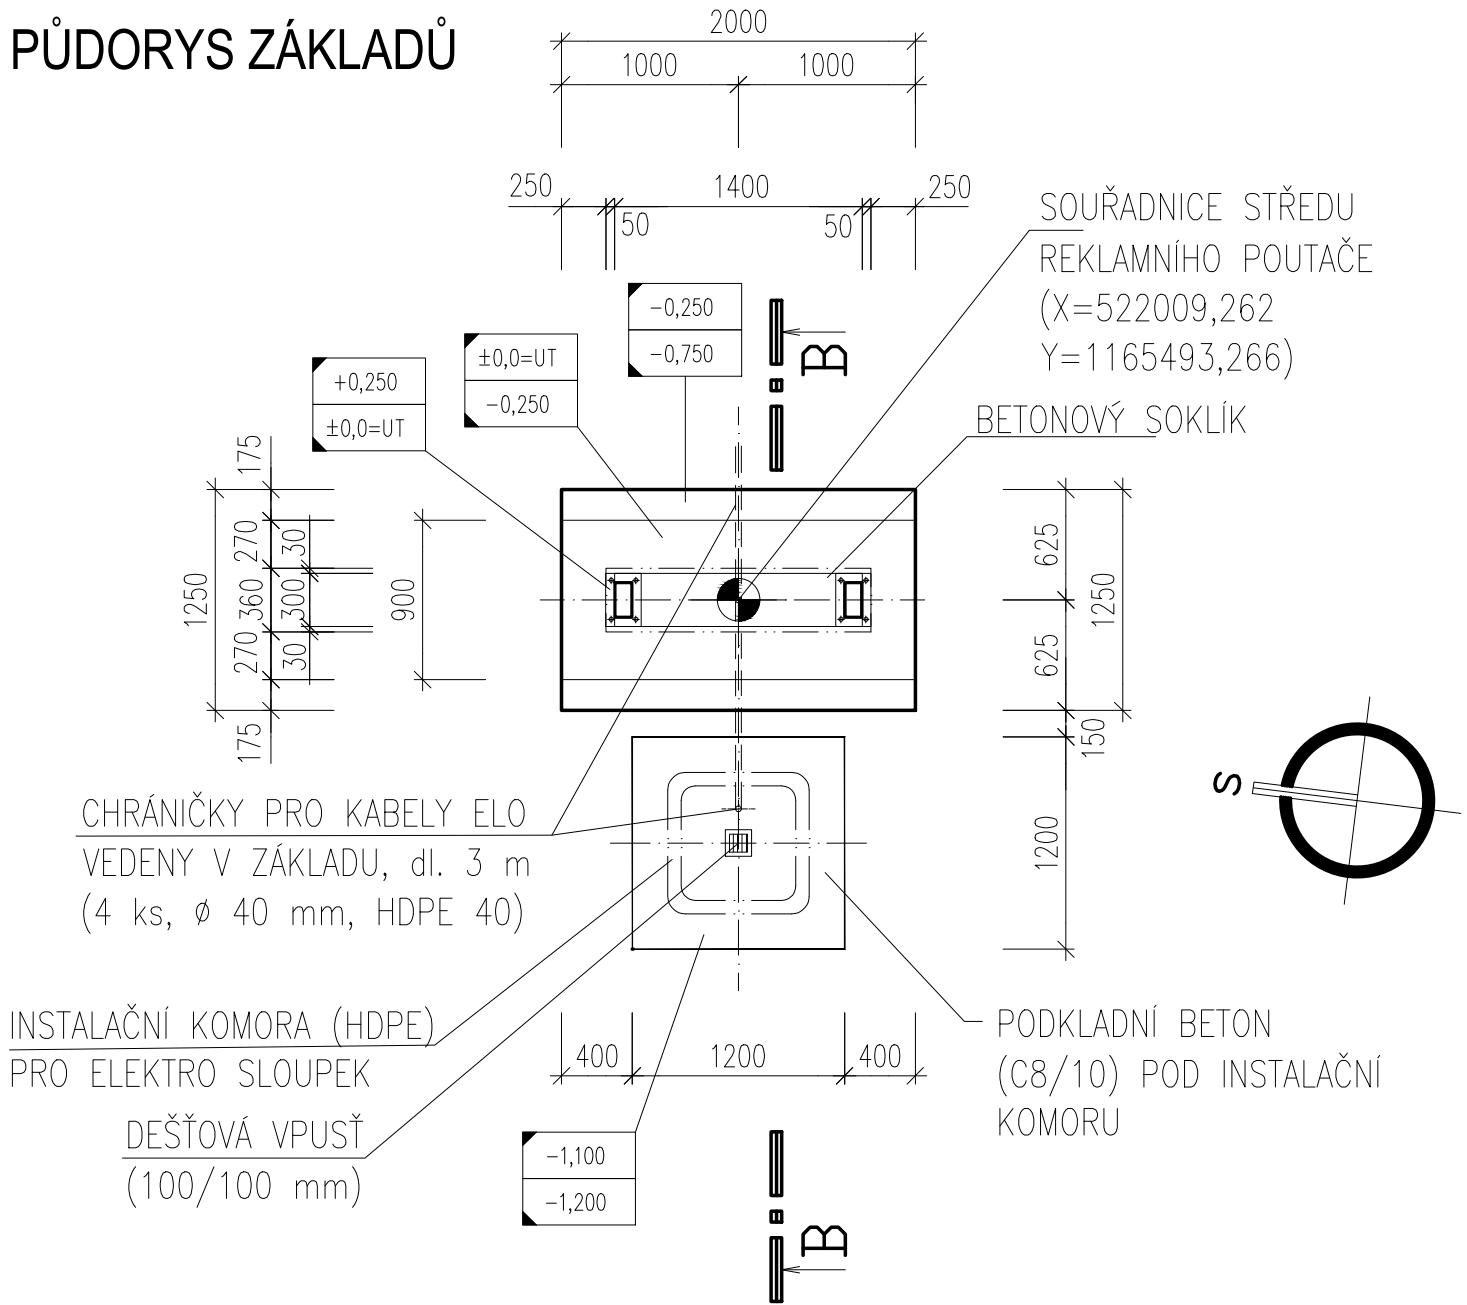


ŘEZ B-B

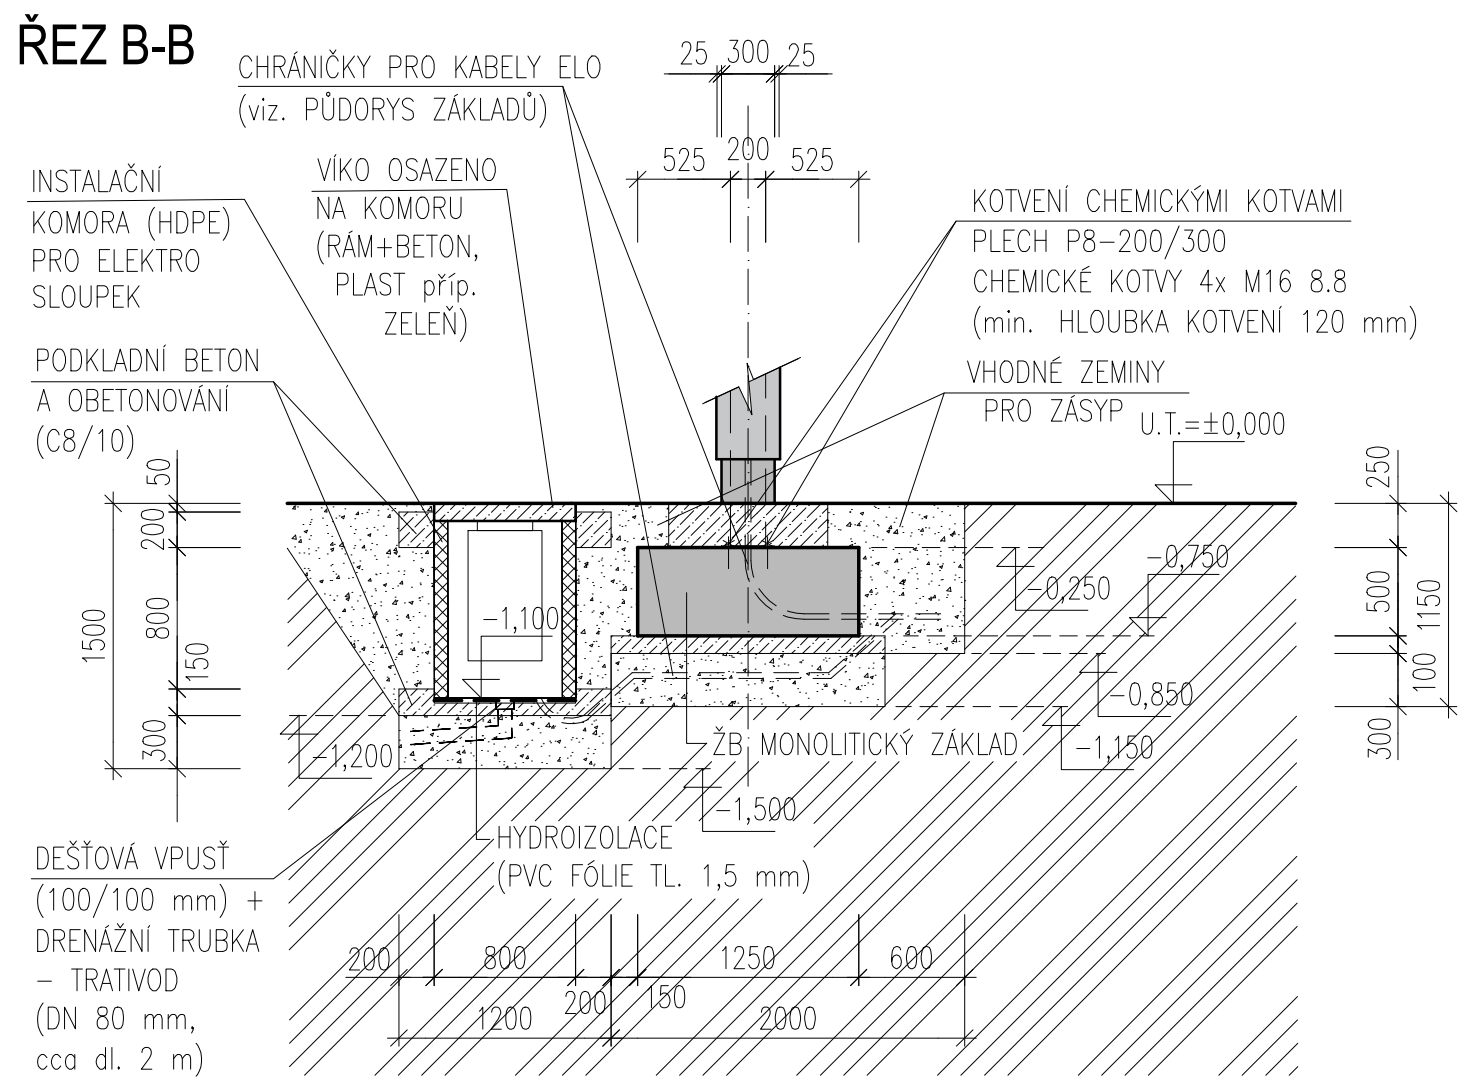


POHLED ČELNÍ (OBOUSTRANNÝ)

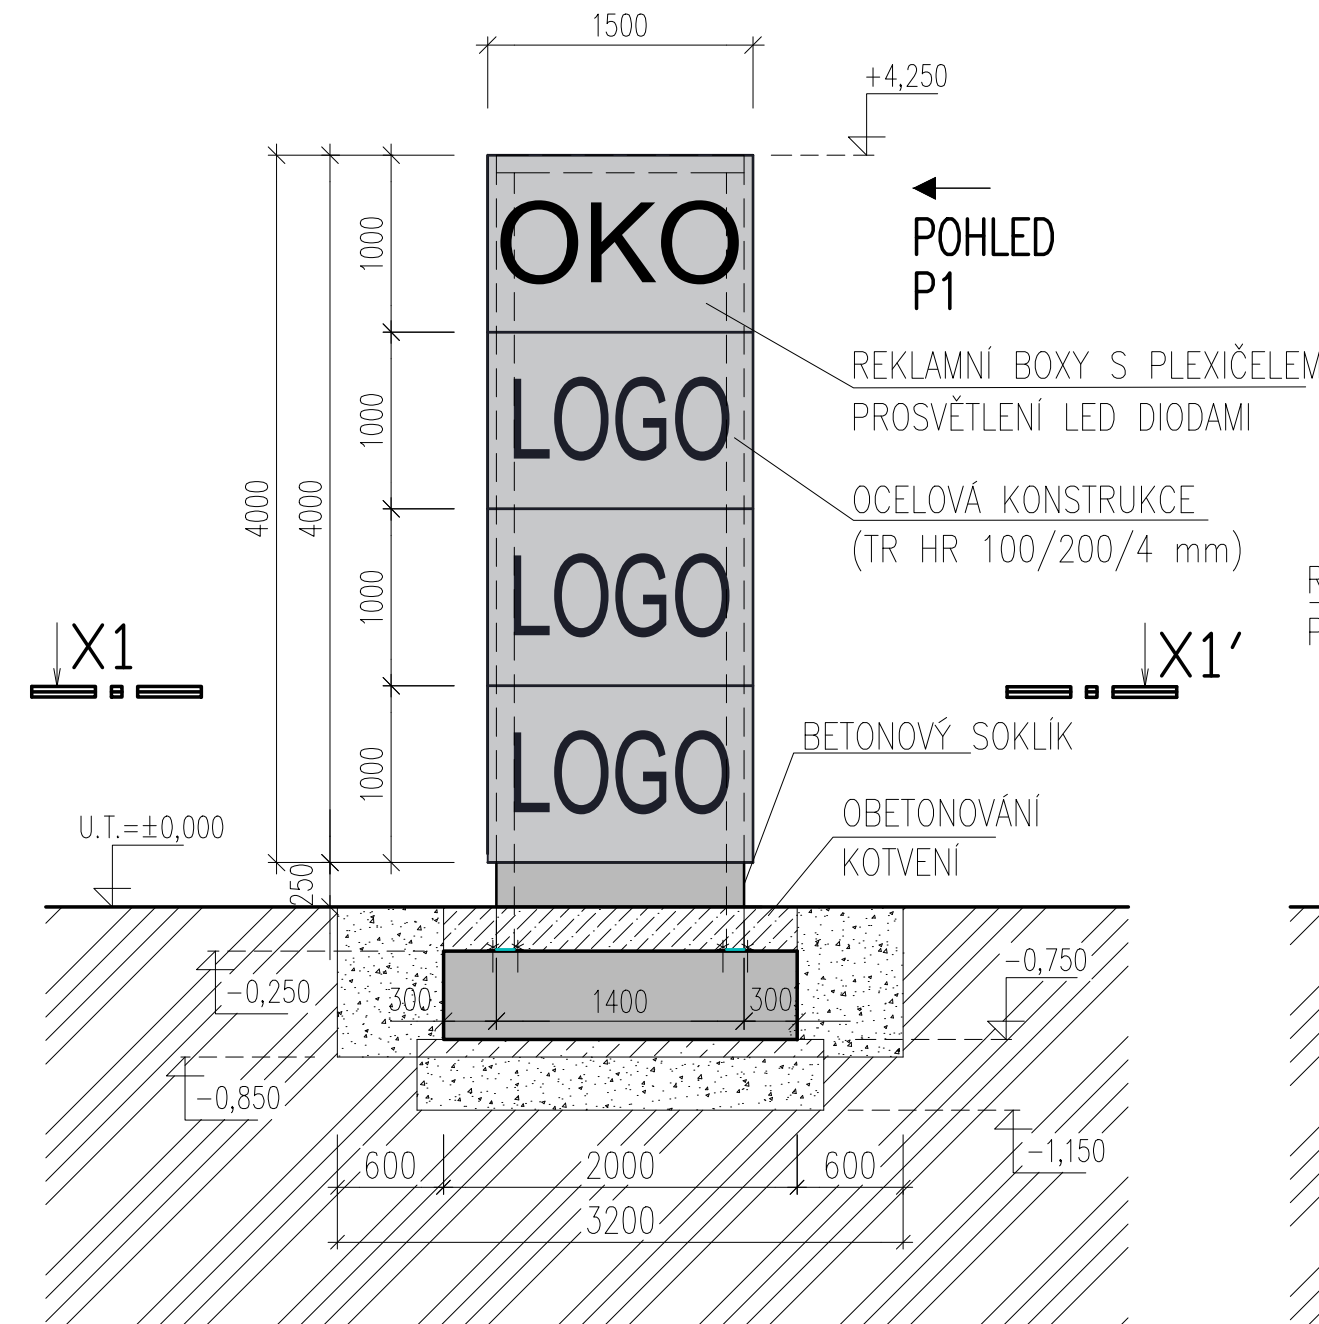

POHLED P1

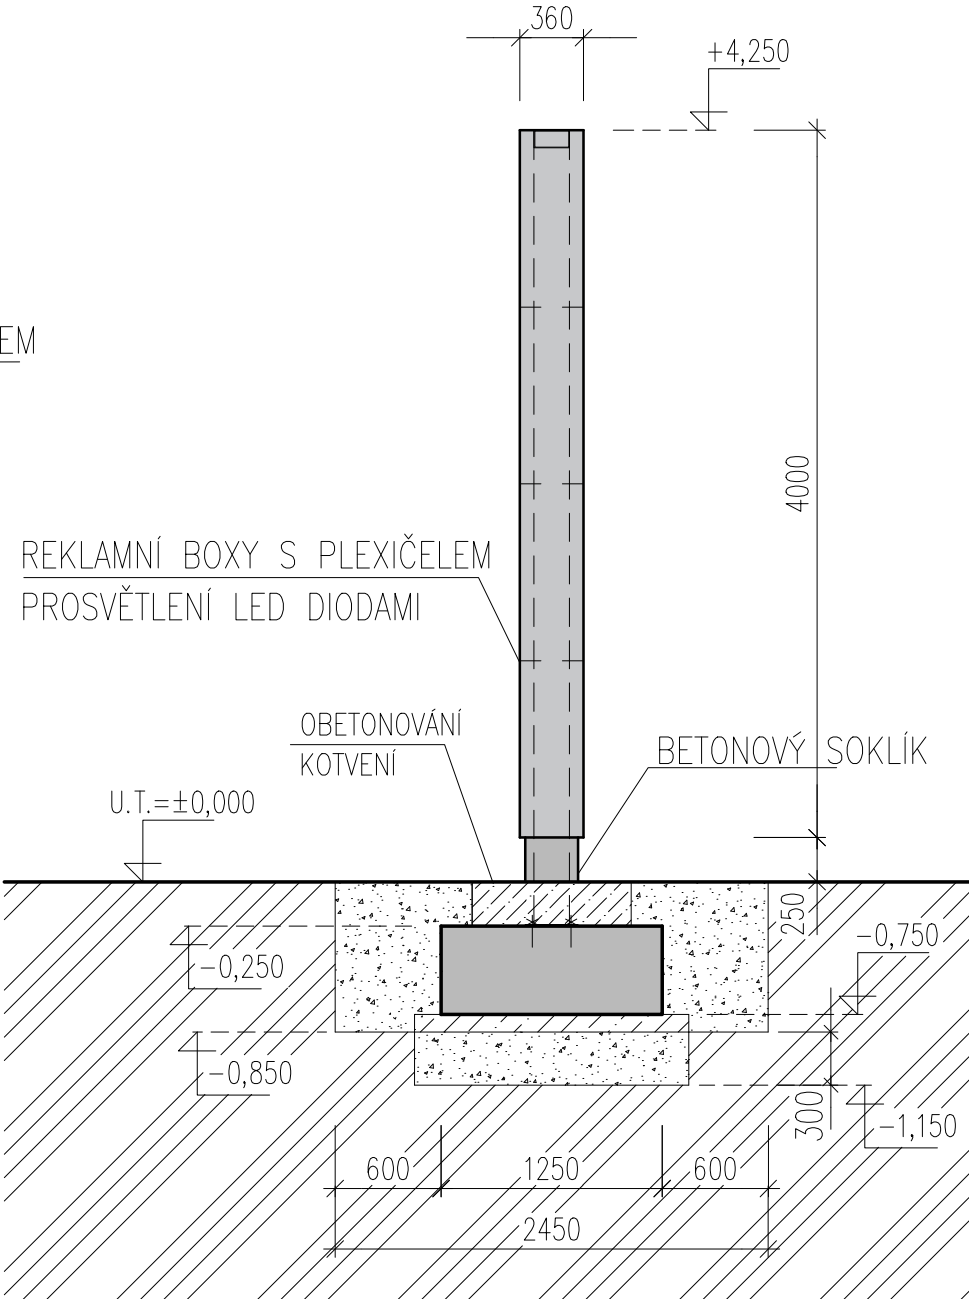

PŮDORYSNÝ ŘEZ X1-X1

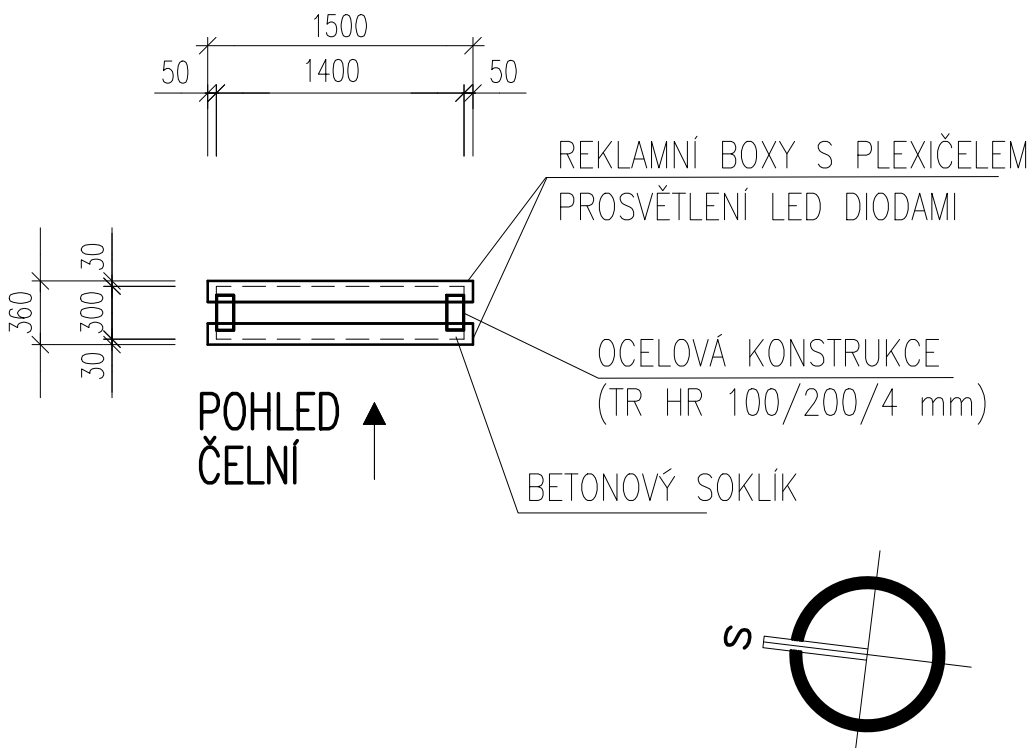

LEGENDA MATERIÁLŮ:

- PROSTÝ (PODKLADNÍ) BETON
- ŽELEZOBETON
- ŠTĚRKOPÍSKOVÝ PODSYP, ZÁSYP apod.

LEGENDA ZNAČENÍ:

- X.XX HORNÍ ÚROVEŇ ZÁKLADOVÉ KONSTRUKCE
- Y.YY SPODNÍ ÚROVEŇ ZÁKLADOVÉ KONSTRUKCE
- VYTYČOVACÍ BOD

BETON ZÁKLADU: ČSN EN 206+A1, C25/30-XC2, XA1 - C1 0.4 - Dmax 22 mm - S3  
VÝZTUŽ ZÁKLADU: S 235- DISTANČNÍ VÝZTUŽ DLE ZVÝKLOSTÍ DODAVATELE  
Třída provedení OK: EXC2  
Povrchová úprava OK: nátěr pro stupeň korozní agresivity C1 a střední životností nátěrového systému

POZNÁMKA:


- PŘED BETONÁŽÍ ZABUDOVAT CHRÁNIČKY
- TENTO VÝKRES NENÍ DÍLENSKOU DOKUMENTACÍ
- OSAZENÍ OBJEKTU - viz. C.3 - KOORDINAČNÍ SITUACE A C.4 - VYTYČOVACÍ VÝKRES
- REKLAMNÍ PANELE S POTISKEM A OSVĚTLENÍM JSOU SOUČÁSTÍ DODÁVKY SPECIALIZOVANÉ FIRMY
- PODROBNĚJŠÍ ZPRACOVÁNÍ ZÁKLADU, KOTVENÍ A OCEL. NOSNÉ KONSTRUKCE REKLAMNÍHO POUTAČE viz. PROJEKTOVÝ ODDÍL D1.2 - STAVEBNĚ KONSTRUKČNÍ ŘEŠENÍ

Revize	Datum	Popis zm ny	Vypracoval	Kontroloval
01				
02				

Objednatel	<b>OBEK SERVIS a.s.</b> <b>Panelová 289/6</b> <b>190 15 Praha 9 - Satalice</b>
------------	--

Koordinace stavby a profesí		JTSK, Bpv
Koordinace stavby a technologie		
Statik	Ing. M. Bezru	

Hlavní projektant	Vedoucí projektant	Vypracoval	Kontroloval	
Oprávn ná osoba kooperanta:				íslo zakázky:

Hlavní projektant	Vedoucí projektant	Vypracoval	Kontroloval	 <b>s-projekt plus, a.s.</b> projektová a inženýrská innost T . T.Bati 508 762 73 Zlín tel.: +420 577 594 111, fax: +420 577 212 055 www.s-projekt.cz atelier@s-projekt.cz
Ing. arch. Ji í Soukal	Ing. H. Brázdová	Ing. M. Dan k	Ing. L. Hníl ka	

stavba: "OKO" Zlín - T . T. Bati modernizace objektu .p. 508 a .p. 5682		HIP Ing.arch. J. Soukal	
objekt: SO 04 - Reklamní pouta		íslo zakázky	19-4180-217
profese: D1.1 - Architektonické a stavební ešení		stupe dokumentace	DPS
obsah: REKLAMNÍ POUTA		datum 1.vydání	02/2020
název dlg.souboru: SO04_D11_11_rp_0.dwg		datum revize:	výtisk íslo:
íslo výkresu: SO04 D1.1 11		íslo revize:	0