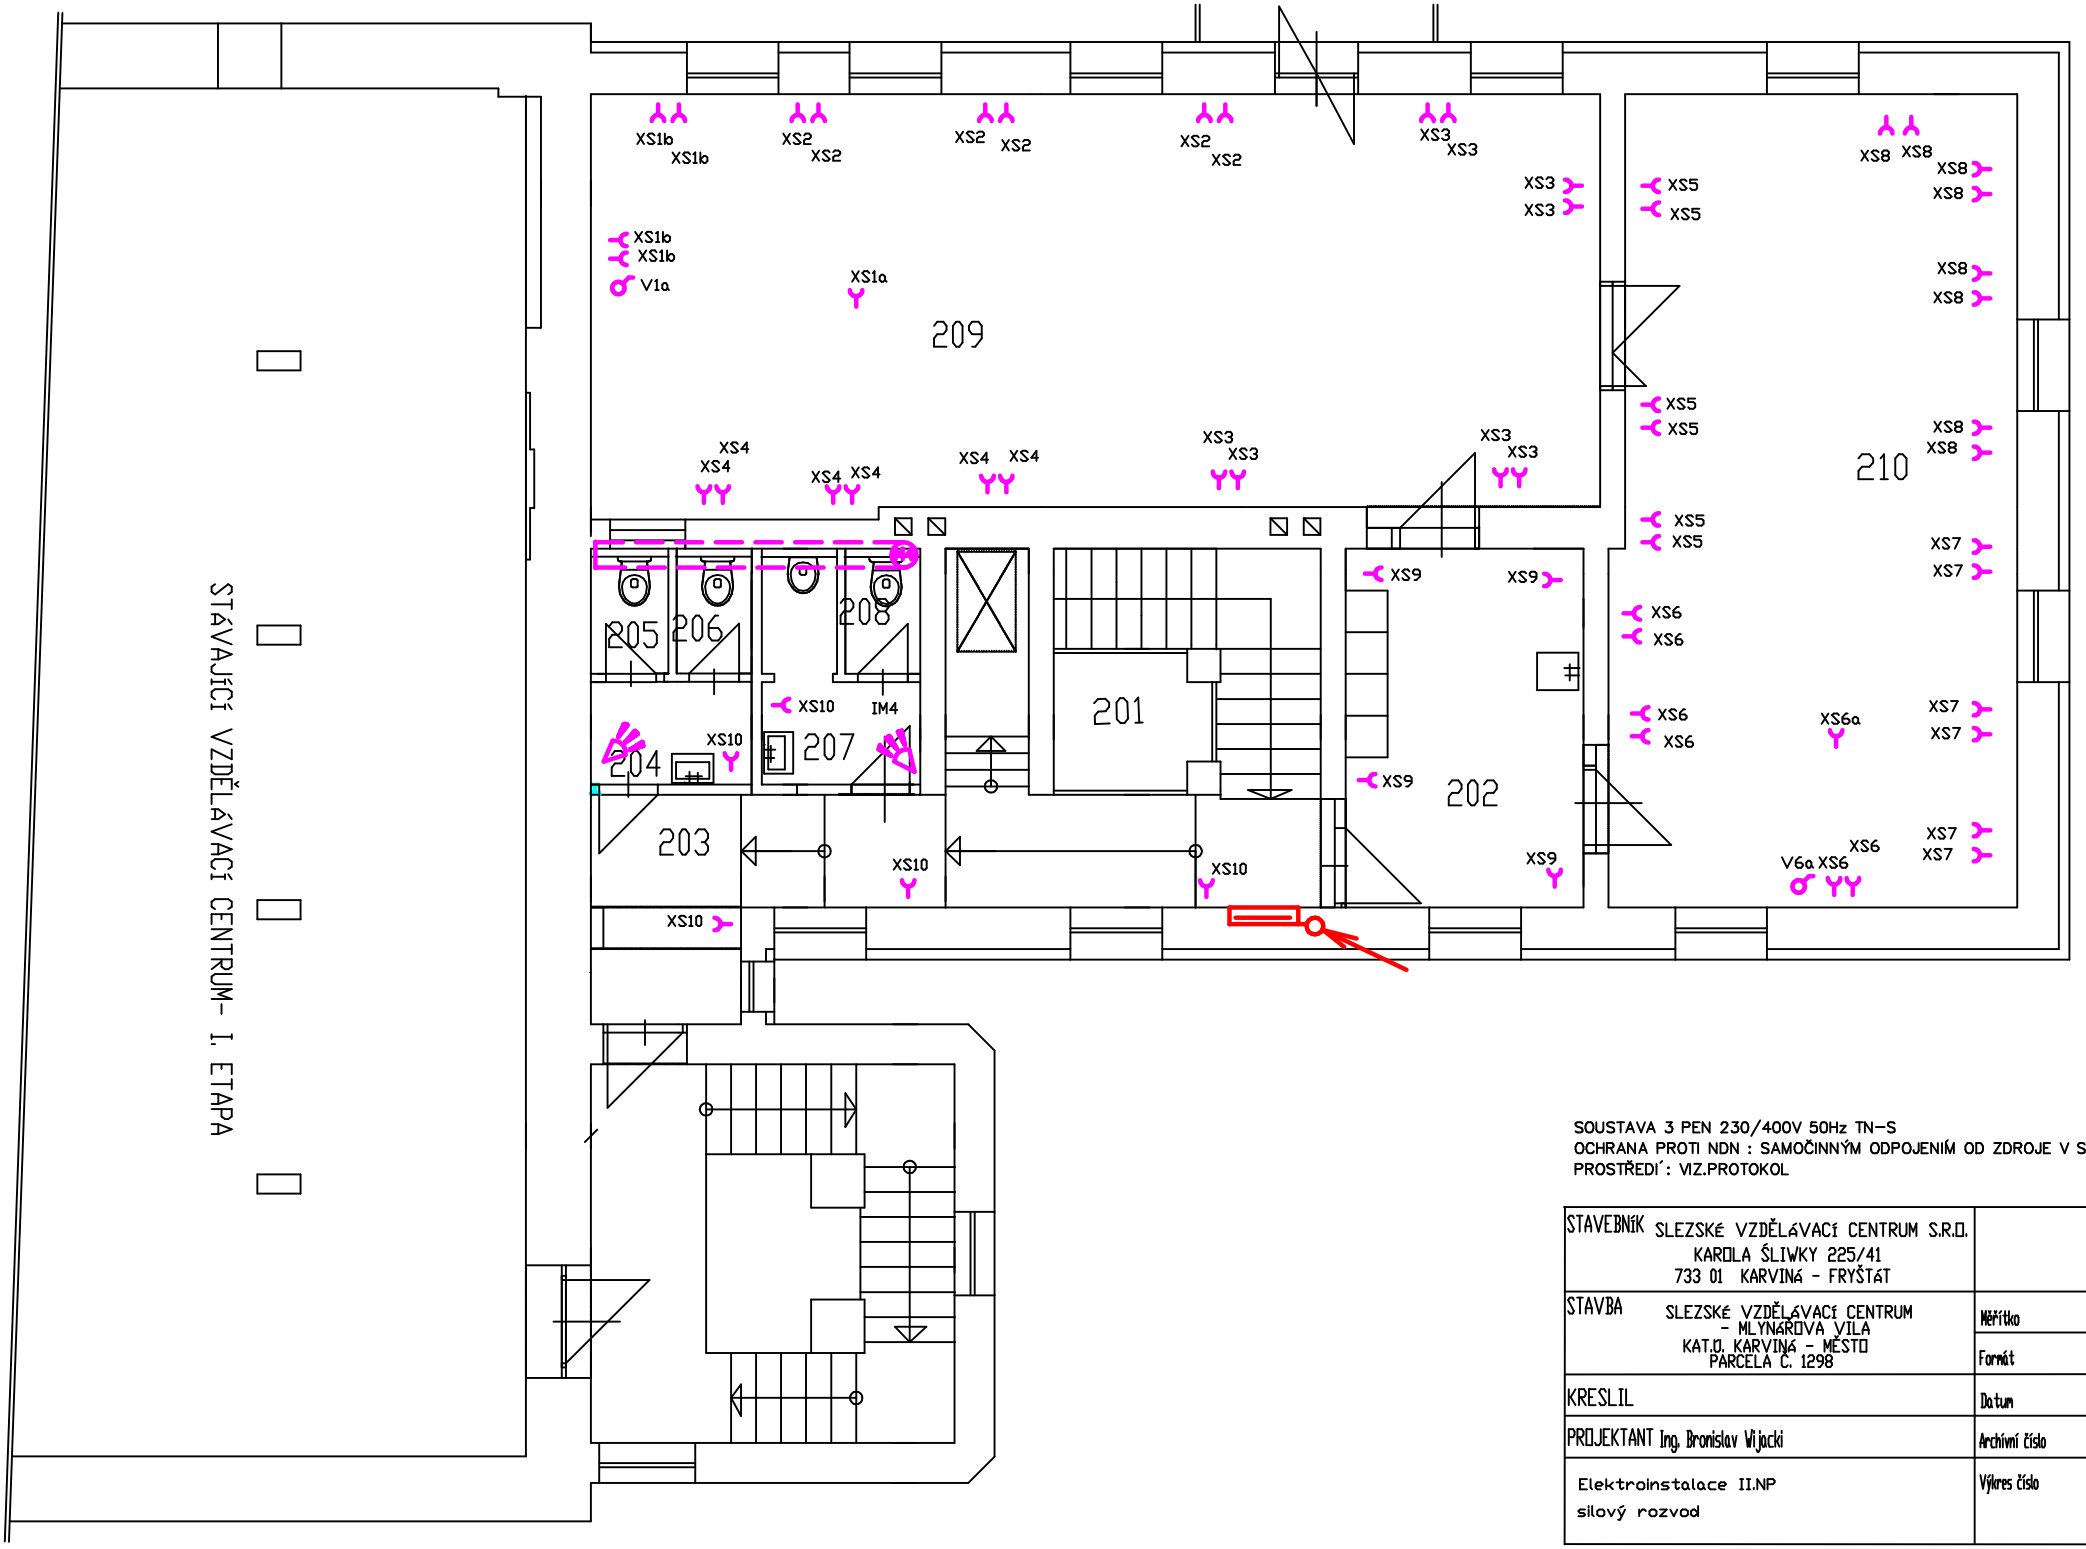

SOUSTAVA 3 PEN 230/400V 50Hz TN-S
OCHRANA PROTI NDN : SAMOČINNÝM ODPOJENÍM OD ZDROJE V SÍTI TN
PROSTŘEDÍ : VIZ.PROTOKOL

STAVEBNÍK	SLEZSKÉ VZDĚLÁVACÍ CENTRUM S.R.O. KAROLA ŠLIWKY 225/41 733 01 KARVINÁ - FRYŠTÁT	
STAVBA	SLEZSKÉ VZDĚLÁVACÍ CENTRUM - MLYNÁRIOVA VILA KAT.Ú. KARVINÁ - MĚSTO PARCELA Č. 1298	Měřítko 1 : 100 Formát 2 x A4
KRESLIL		Datum 11 / 2018
PROJEKTANT Ing. Bronislav Wijacki		Archivní číslo
Elektroinstalace II.NP silový rozvod		Výkres číslo