


POHLED JIHOZÁPADNÍ (CELKOVÝ POHLED)

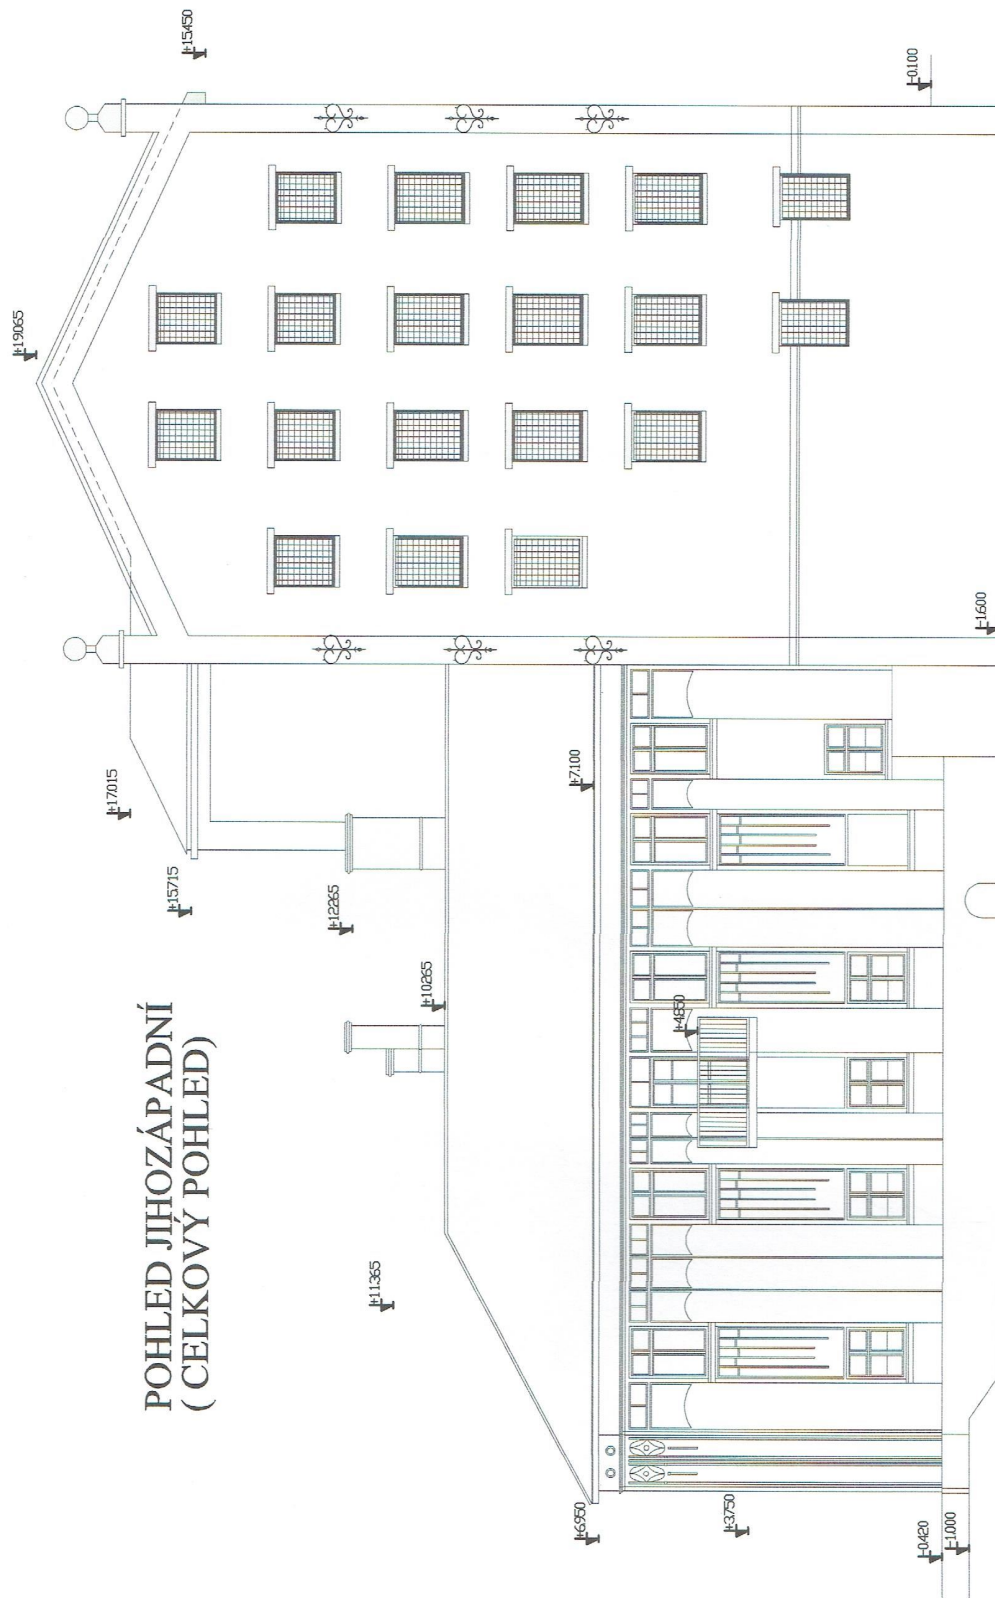

STAVEBNÍK	SLEZSKÉ VZDĚLÁVACÍ CENTRUM S.R.O. KAROLA ŚLIWKY 225/41 733 01 KARVINA - FRYŠTÁT	Měřítko	1 : 100
STAVBA	SLEZSKÉ VZDĚLÁVACÍ CENTRUM KARLOVA KATLOVÁ KARVINA - MĚSTO PARCELA Č. 1298	Formát	2 x A4
KRESLIL	Daněla Balinová	Datum	11 / 2018
PROJEKTANT	Ing. Bronislav Wójcicki	Archivní číslo	
POHLED JIHOZÁPADNÍ - NOVÝ STAV		Výkres číslo	