


POHLED SEVEROVÝCHODNÍ (CELKOVÝ POHLED)

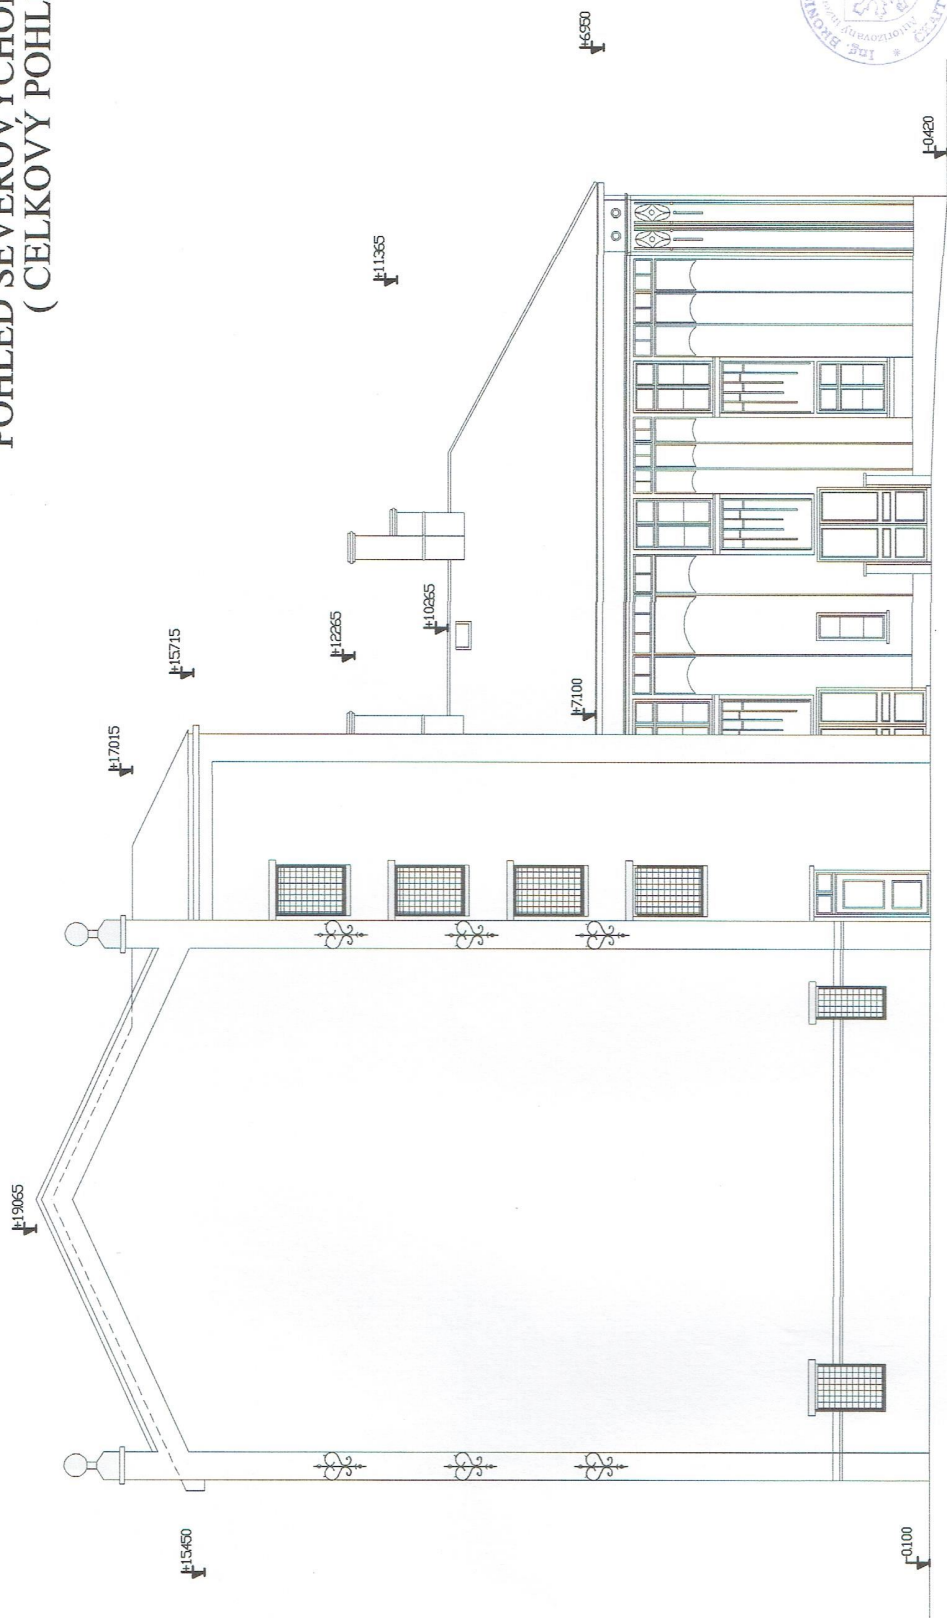

STAVEBNÍK	SLEZSKÉ VZDĚLÁVACÍ CENTRUM S.R.O. KAROLÁ ŠLIVKY 223/41 733 01 KARVÍNĀ - PRYŠTĀT	MĚŘÍTKO	1:100
STAVBA	SLEZSKÉ VZDĚLÁVACÍ CENTRUM - MLÝNÁŘOVA VILA KAT.Ú. KARVÍNĀ - MĚSTO PARCELA Č. 1298	Formát	2x A4
KRESLILA	Daniela Balinová	Datum	11/2018
PROJEKTANT	Ing. Bronislav Wlodecki	Archivní číslo	
POHLED SEVEROVÝCHODNÍ - NOVÝ STAV		Výška řádku	