


STAVAJÍCÍ VZDĚLÁVACÍ CENTRUM- I. ETAPA

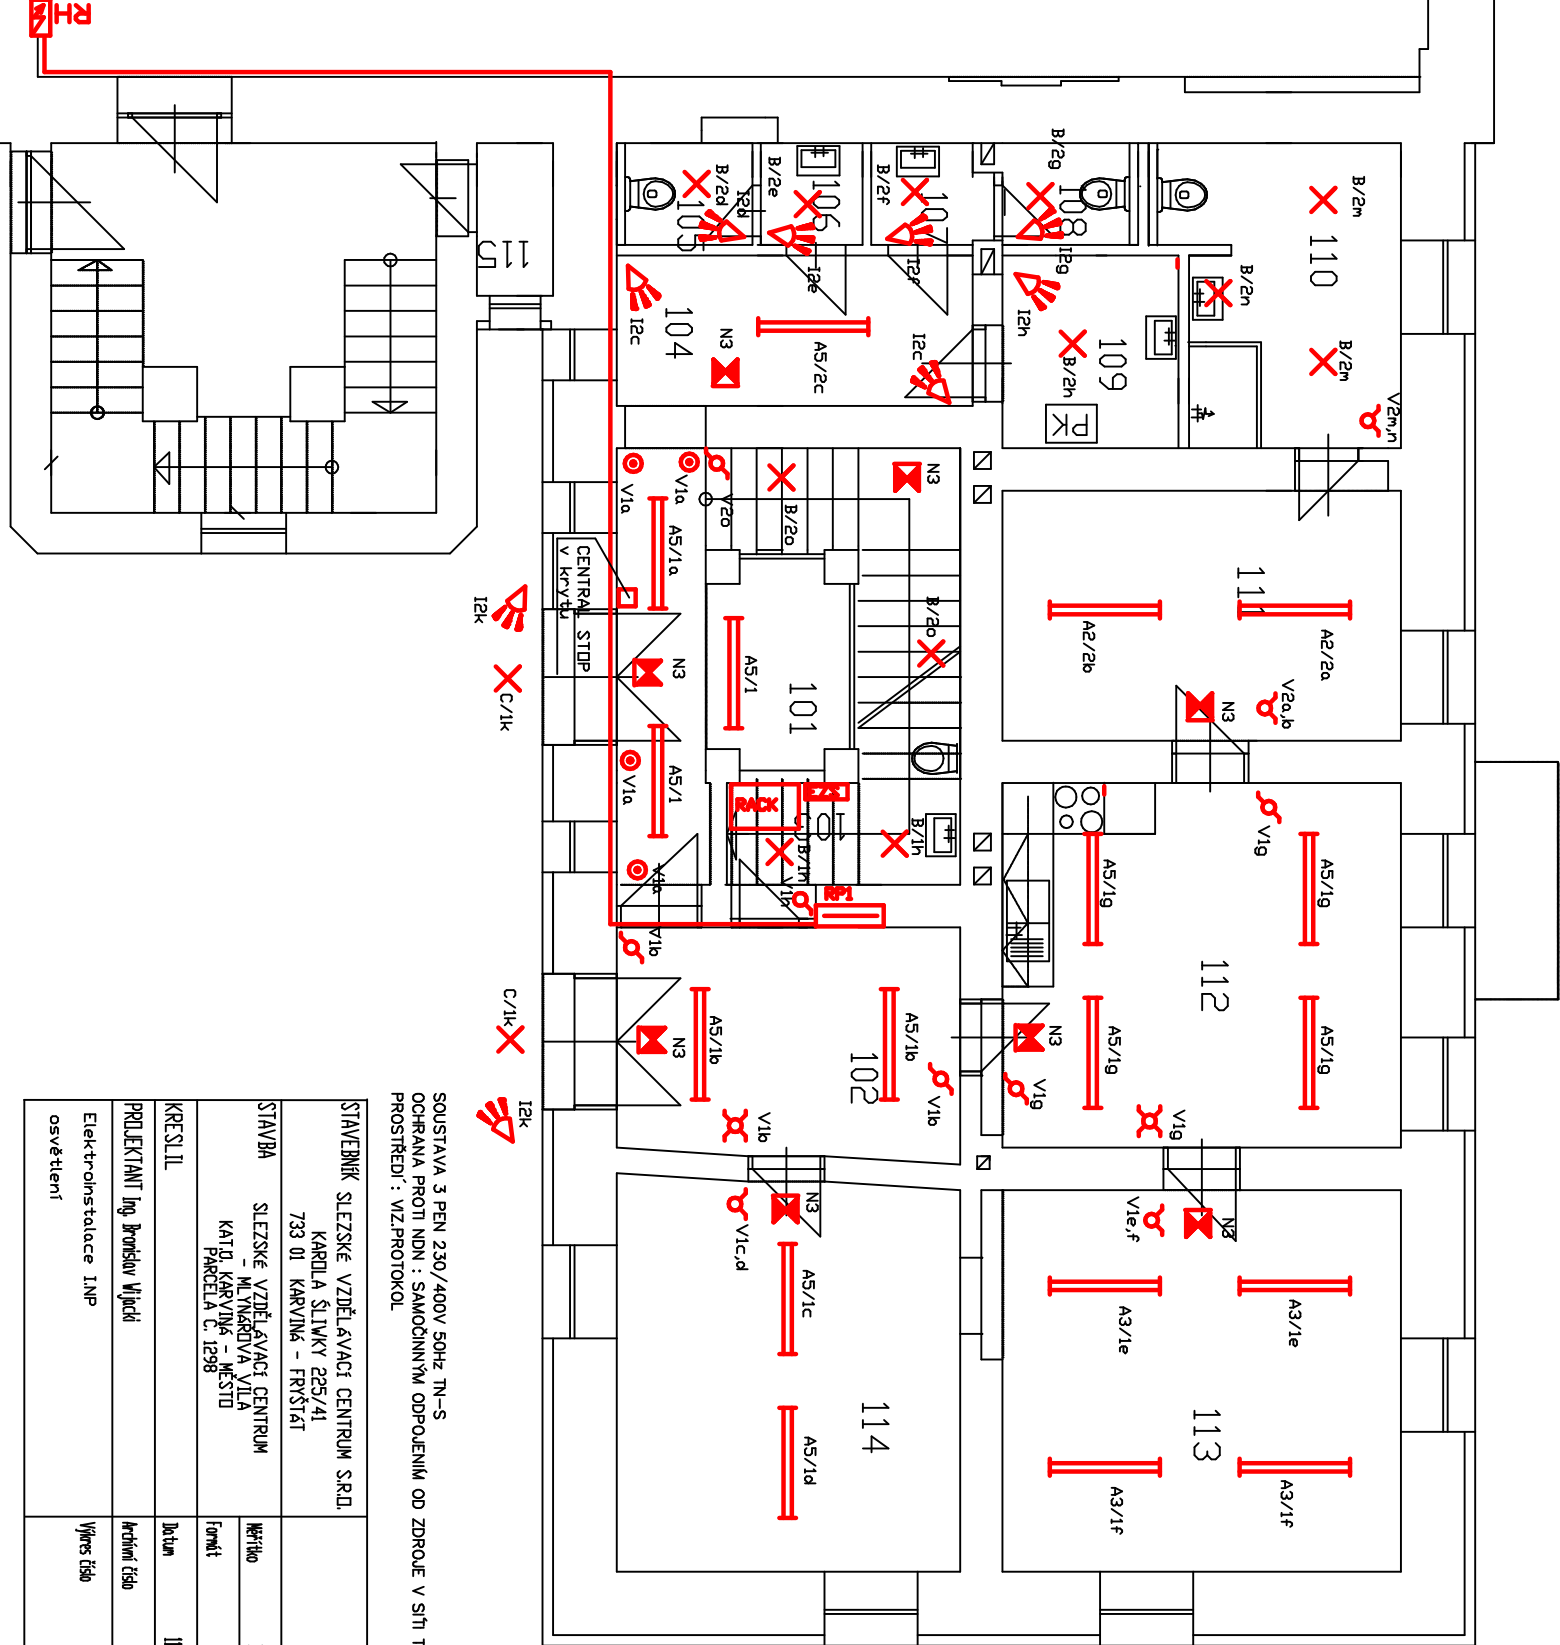

SOUSTAVA 3 PEN 230/400V 50Hz TN-S  
OCHRANA PROTI NDN : SAMOČINNÝM ODPOJENÍM OD ZDROJE V SÍTI TN  
PROSTŘEDÍ : VZ.PROTOKOL

STAVEBNÍK SLEZSKÉ VZDĚLÁVACÍ CENTRUM S.R.L.	
KARLA ŠILKY 225/41	
733 01 KÁRYNÁ - FRÝŠTÁT	
STAVBA	SLEZSKÉ VZDĚLÁVACÍ CENTRUM
KAT.D. KÁRYNÁ - MĚSTO	
PARCELA C. 1298	
KRESLIL	
PROJEKTANT Ing. Bronislav Vláček	
Elektroinstalace INP	
osvětlení	
1 : 100	
formát	2 x A4
datum	11 / 2018
výnos číslo	