
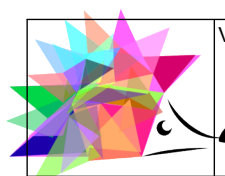


**Nové oběhové čerpadlo a vodovodní armatury na cirkulačním potrubí v místě přípravy TUV**

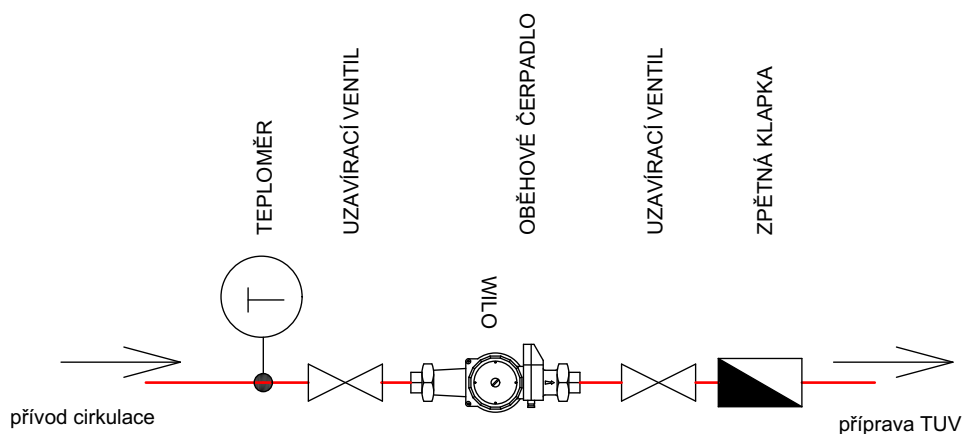

Vypracoval:

**Ježek atelier architects s.r.o.**  
Hlavní 784, 735 43 Albrechtice  
www.jezekatelier.cz

**Ing. Kateřina Frankeová**

Investor:

**SLEZSKÉ VZDĚLÁVACÍ  
CENTRUM s.r.o.,**  
Karola Šliwky 225/41, Fryštát,  
73301 Karviná

Formát:

**A4**

Měřítko:

**1:50**

Č. výkresu:

**D.1.4E.05**

Paré:

Stupeň projektové dokumentace:

**DPS**

Kontroloval:

**Ing. Bronislav Wijacki**

Autorizační razítko:

Název, adresa stavby:

**Vnitřní rozvod vody a kanalizace pro rekonstrukci Mlynářovy vily  
na parc. č. 1298, k. ú. Karviná-město**

Název výkresu:

**Nové oběhové čerpadlo**

Datum:

**13.11.2019**

Číslo zakázky: